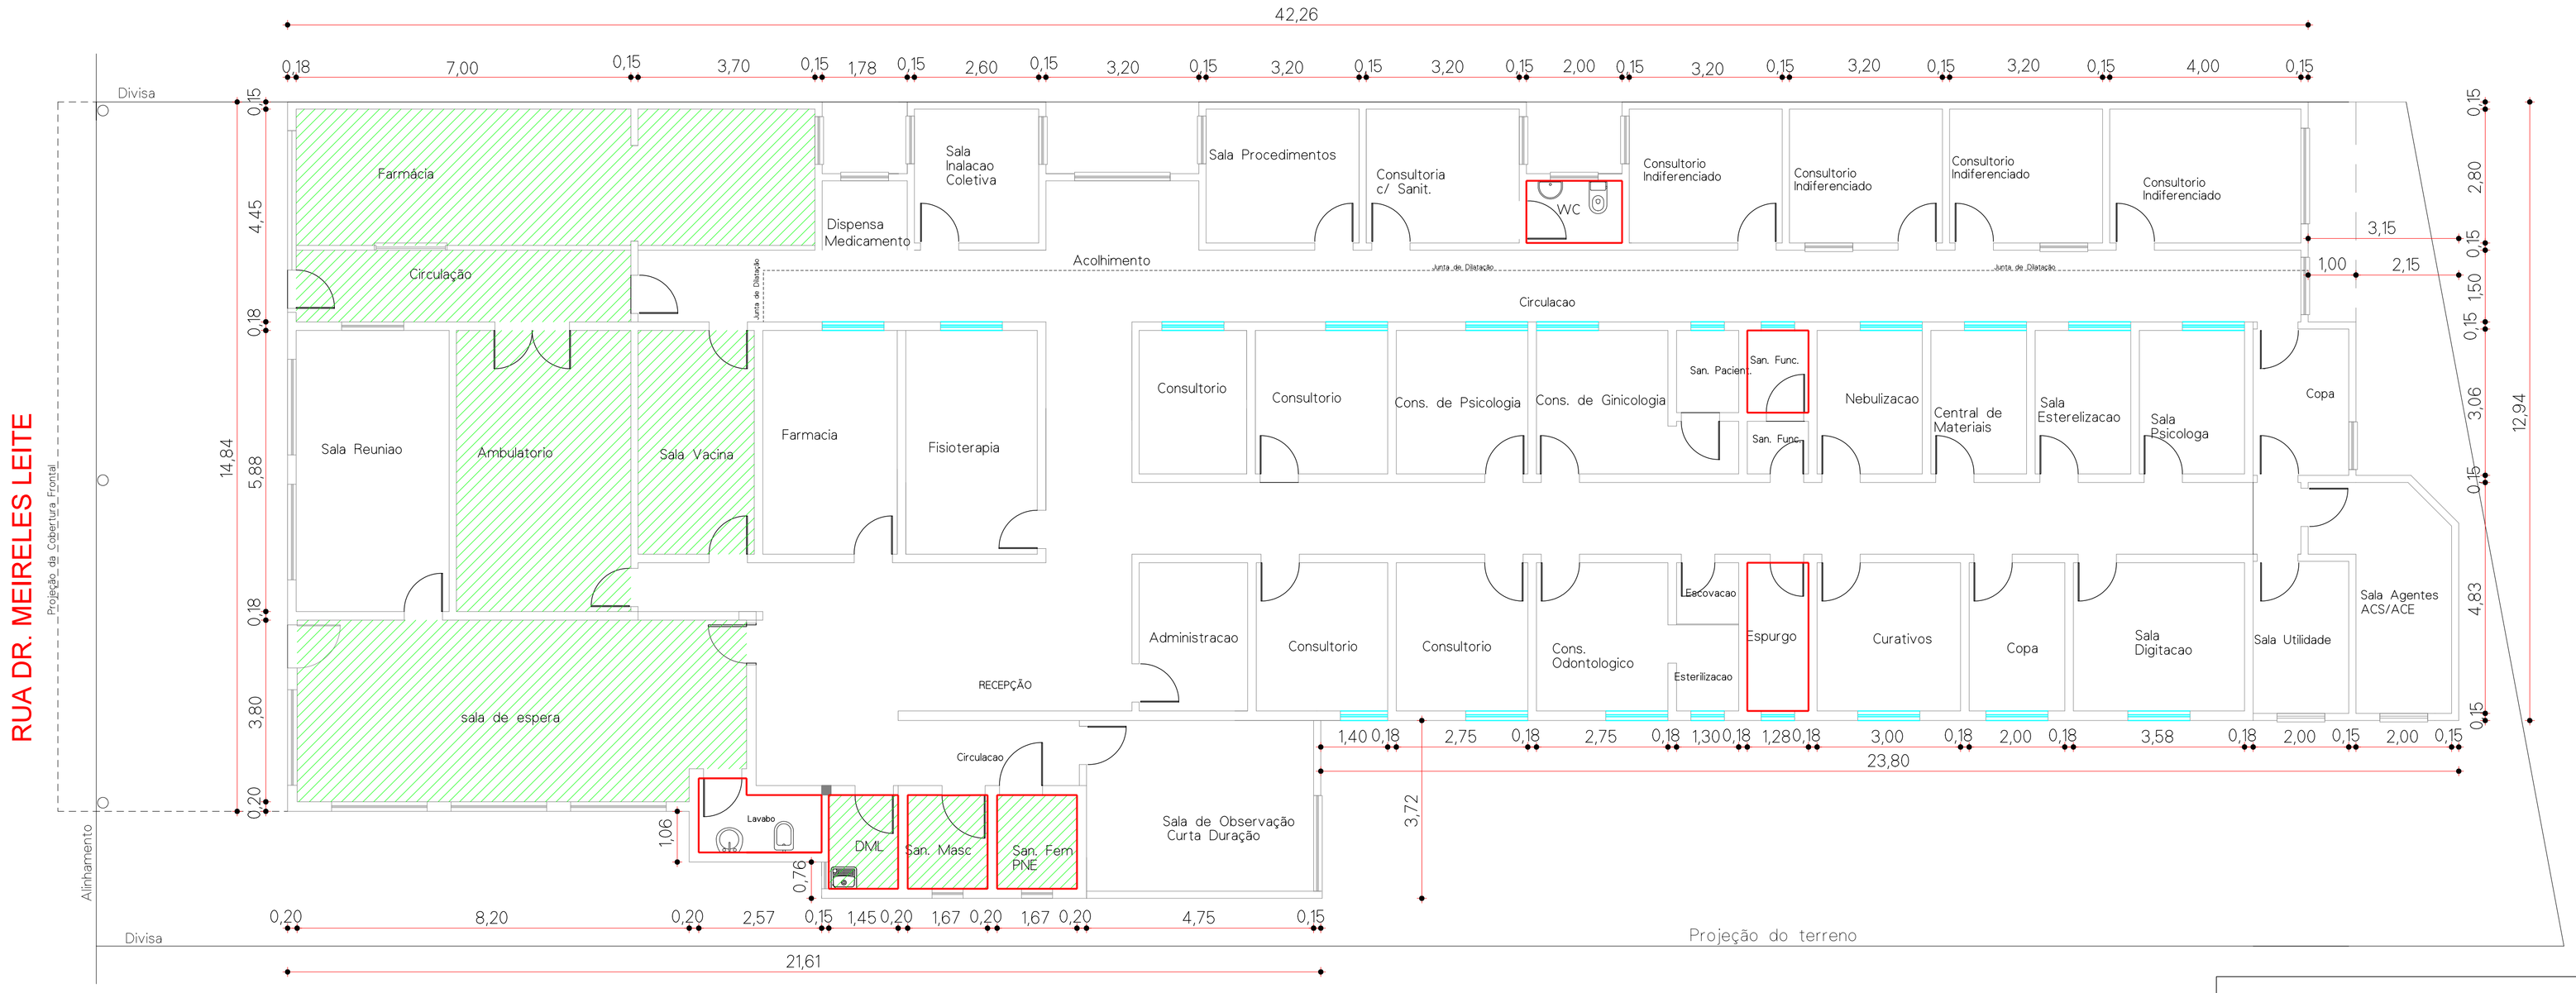

PLANTA BAIXA

Esc.: 1/75

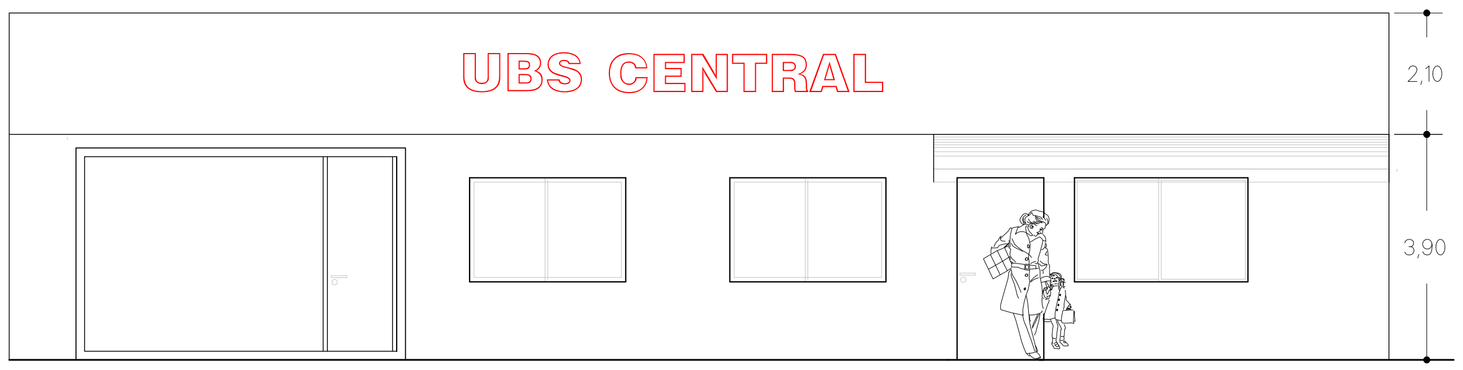

FACHADA FRONTAL

LEGENDA

FORRO DE PVC (NÃO RECEBERÁ PINTURA)

AZULEJO (NÃO RECEBERÁ PINTURA)

JANELA DE AÇO (RECEBERÁ PINTURA)

Obs.: Todas as paredes exceto as que tem azulejo receberão pintura.
Todo teto, exceto onde tem forro de PVC, receberão pintura
Todas as esquadrias de aço receberão pintura.
Todas as esquadrias de madeira (portas) receberão pintura.

PREFEITURA MUNICIPAL DE MARCELINO RAMOS

PROJETO BÁSICO

OBRA: PINTURA INTERNA E EXTERNA DO PRÉDIO DA UBS
PLANTA BAIXA e FACHADA FRONTAL DA EDIFICAÇÃO

LOCAL: LOTE URBANO Nº 79, QUADRA 29, DA RUA Dr. MEIRELES LEITE

PROP:
PREFEITURA MUNICIPAL DE MARCELINO RAMOS

PROJETO
JORGE TRANQUILO BRUSCHI:35967293000
Assinado de forma digital por JORGE TRANQUILO BRUSCHI:35967293000
Dados: 2024.09.25 15:54:52 -03'00'

EXECUÇAO

DATA: SET/2024	ESC: 1/75	PRANCHA: 01/01	DESENHO: JORGE