


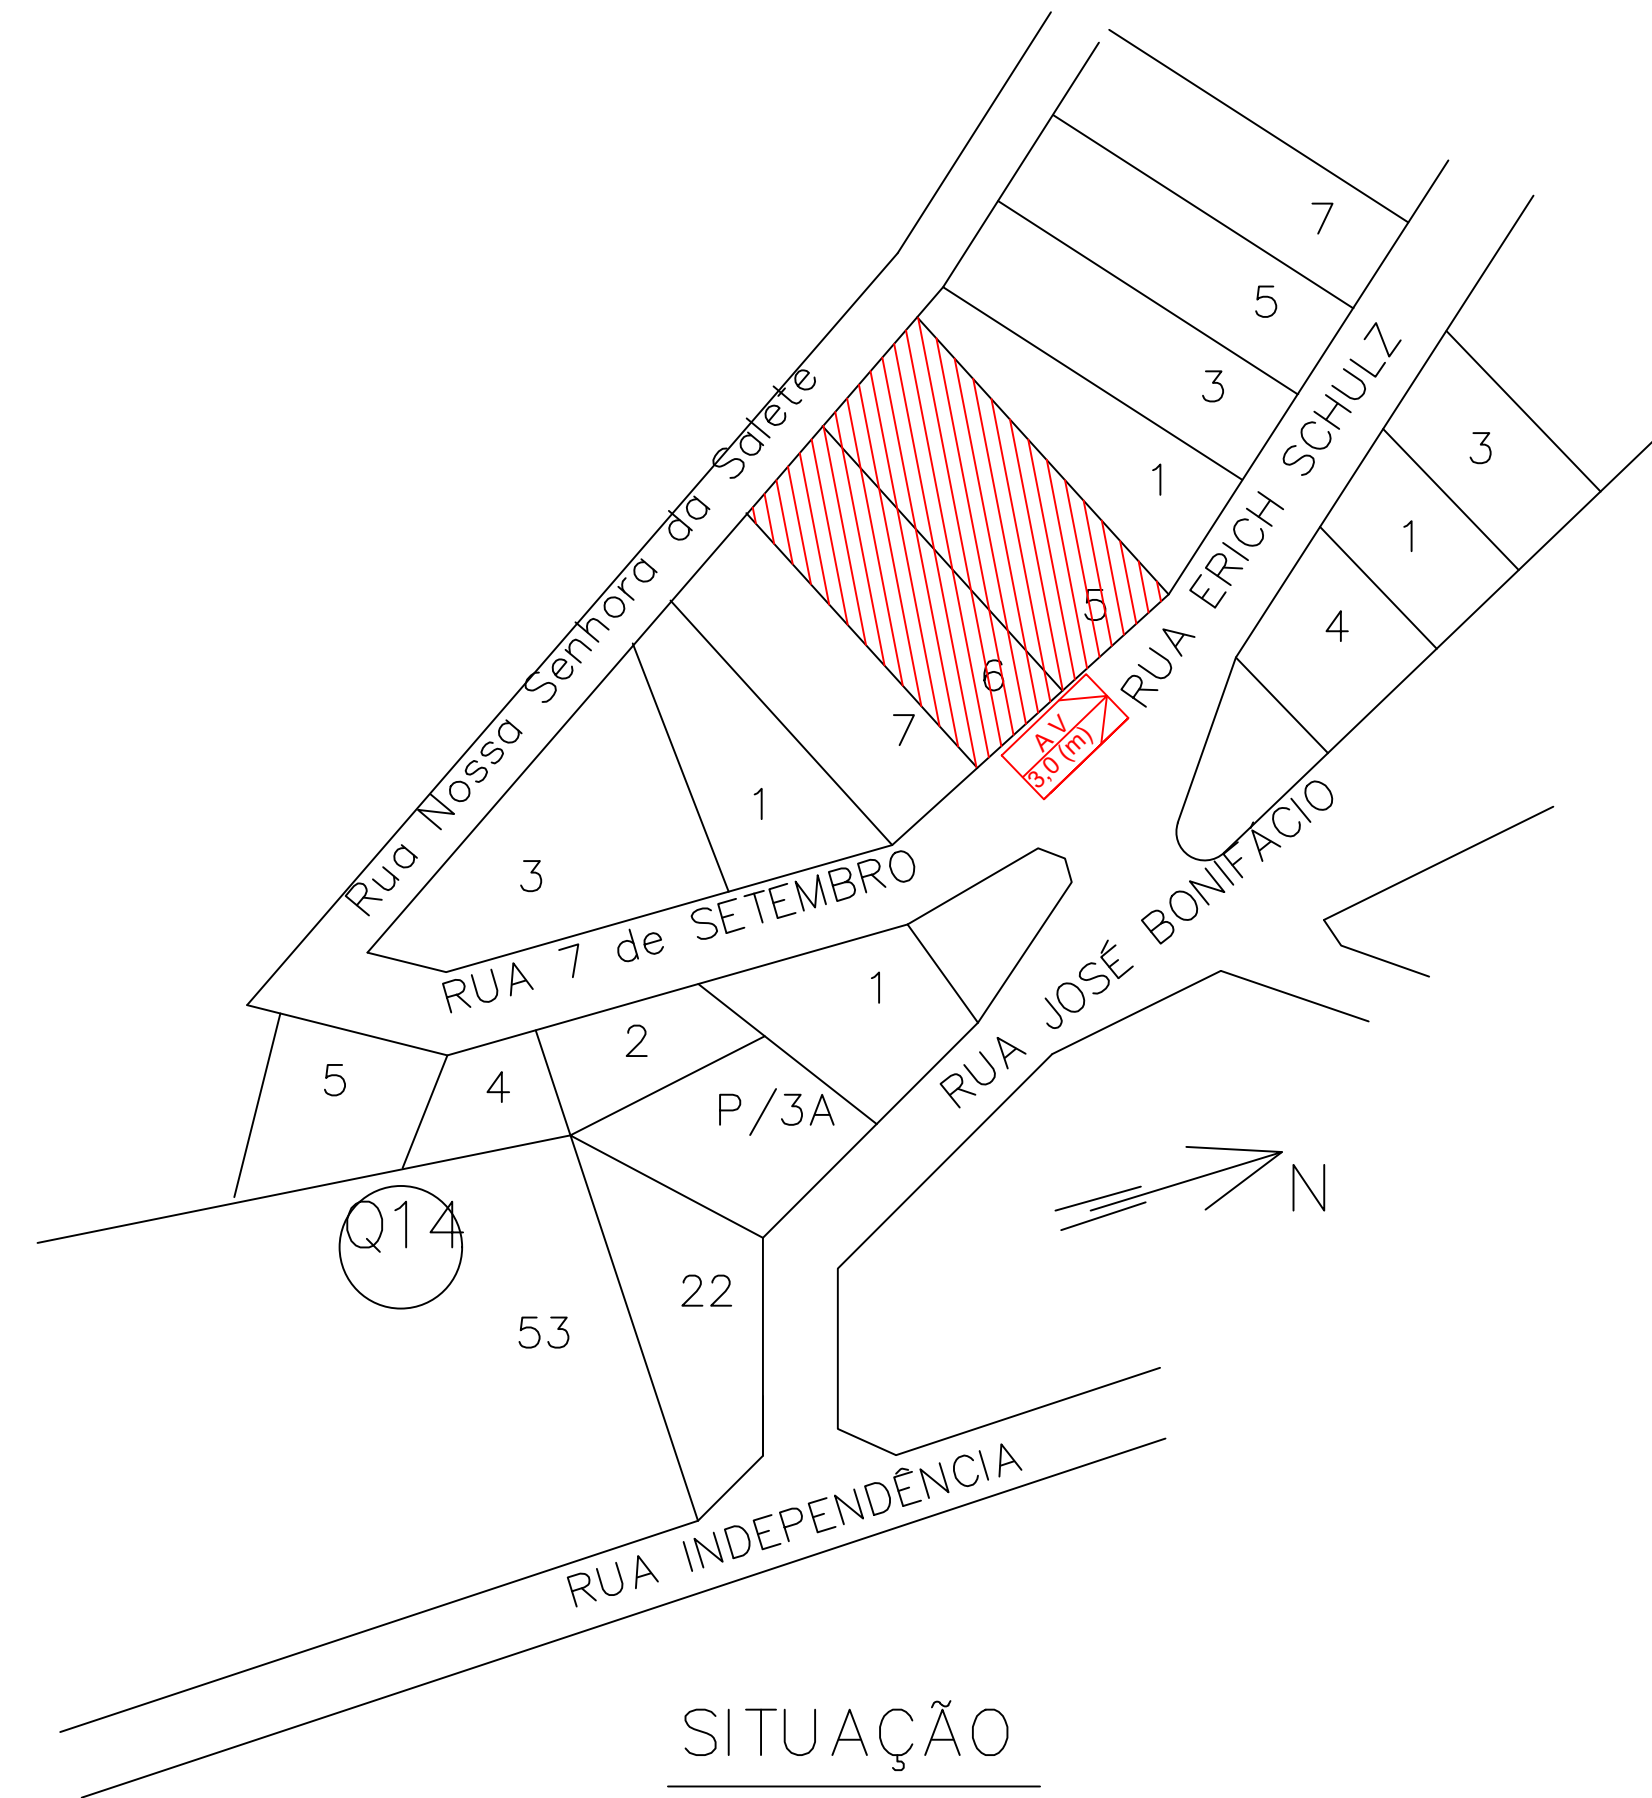



SITUAÇÃO

PLANILHA DE ÁREAS

Terreno... Lote 05.....A=1.260,00 m²
Lote 06.....A=1.113,00 m²

Prédio Existente

Subsolo..... 238,75 m²
Terreo..... 1.456,09 m²
Pav. Superior.. 475,75 m²
Total= 2.170,59 m²

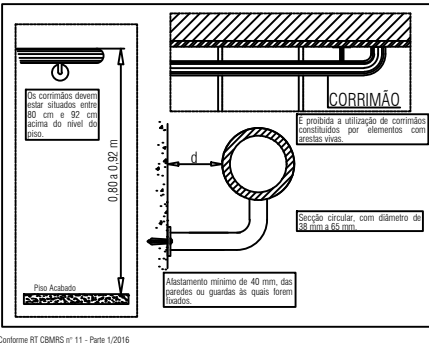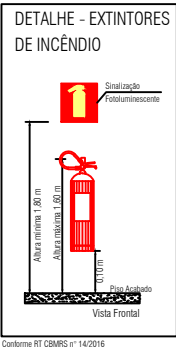


EMPRESA : Prefeitura Marcelino Ramos - Escola Sinodal Julio De Castilhos		TIPO DE PROJETO : PREVENÇÃO DE INCÊNDIO	
LOCALIZAÇÃO : Rua Erich Schulz nº 36 Lote Urbano 5 e 6 - Bairro Centro - Marcelino Ramos - RS.			
AUTOR DO PROJETO : Eng. Civil e de Seg. do Trabalho Rodrigo Luis Staforti CREA - RS 219238/CREA - SC 165888-7		PROPRIETÁRIO/RESPONSÁVEL : Prefeitura Municipal de Marcelino Ramos	
TÍTULO : Situação	ESCALA : 1:1000	ÁREA : 2.170,59m²	
	DATA : Novembro 2024	PRANCHA : 01	
PROPRIETÁRIO/RESPONSÁVEL		RESPONSÁVEL	

PLANILHA DE ÁREAS

Terreno... Lote 05.....A=1.260,00 m²
Lote 06.....A=1.113,00 m²


Prédio Existente

Subsolo..... 238,75 m²
Terreo..... 1.456,09 m²
Pav. Superior.. 475,75 m²
Total= 2.170,59 m²

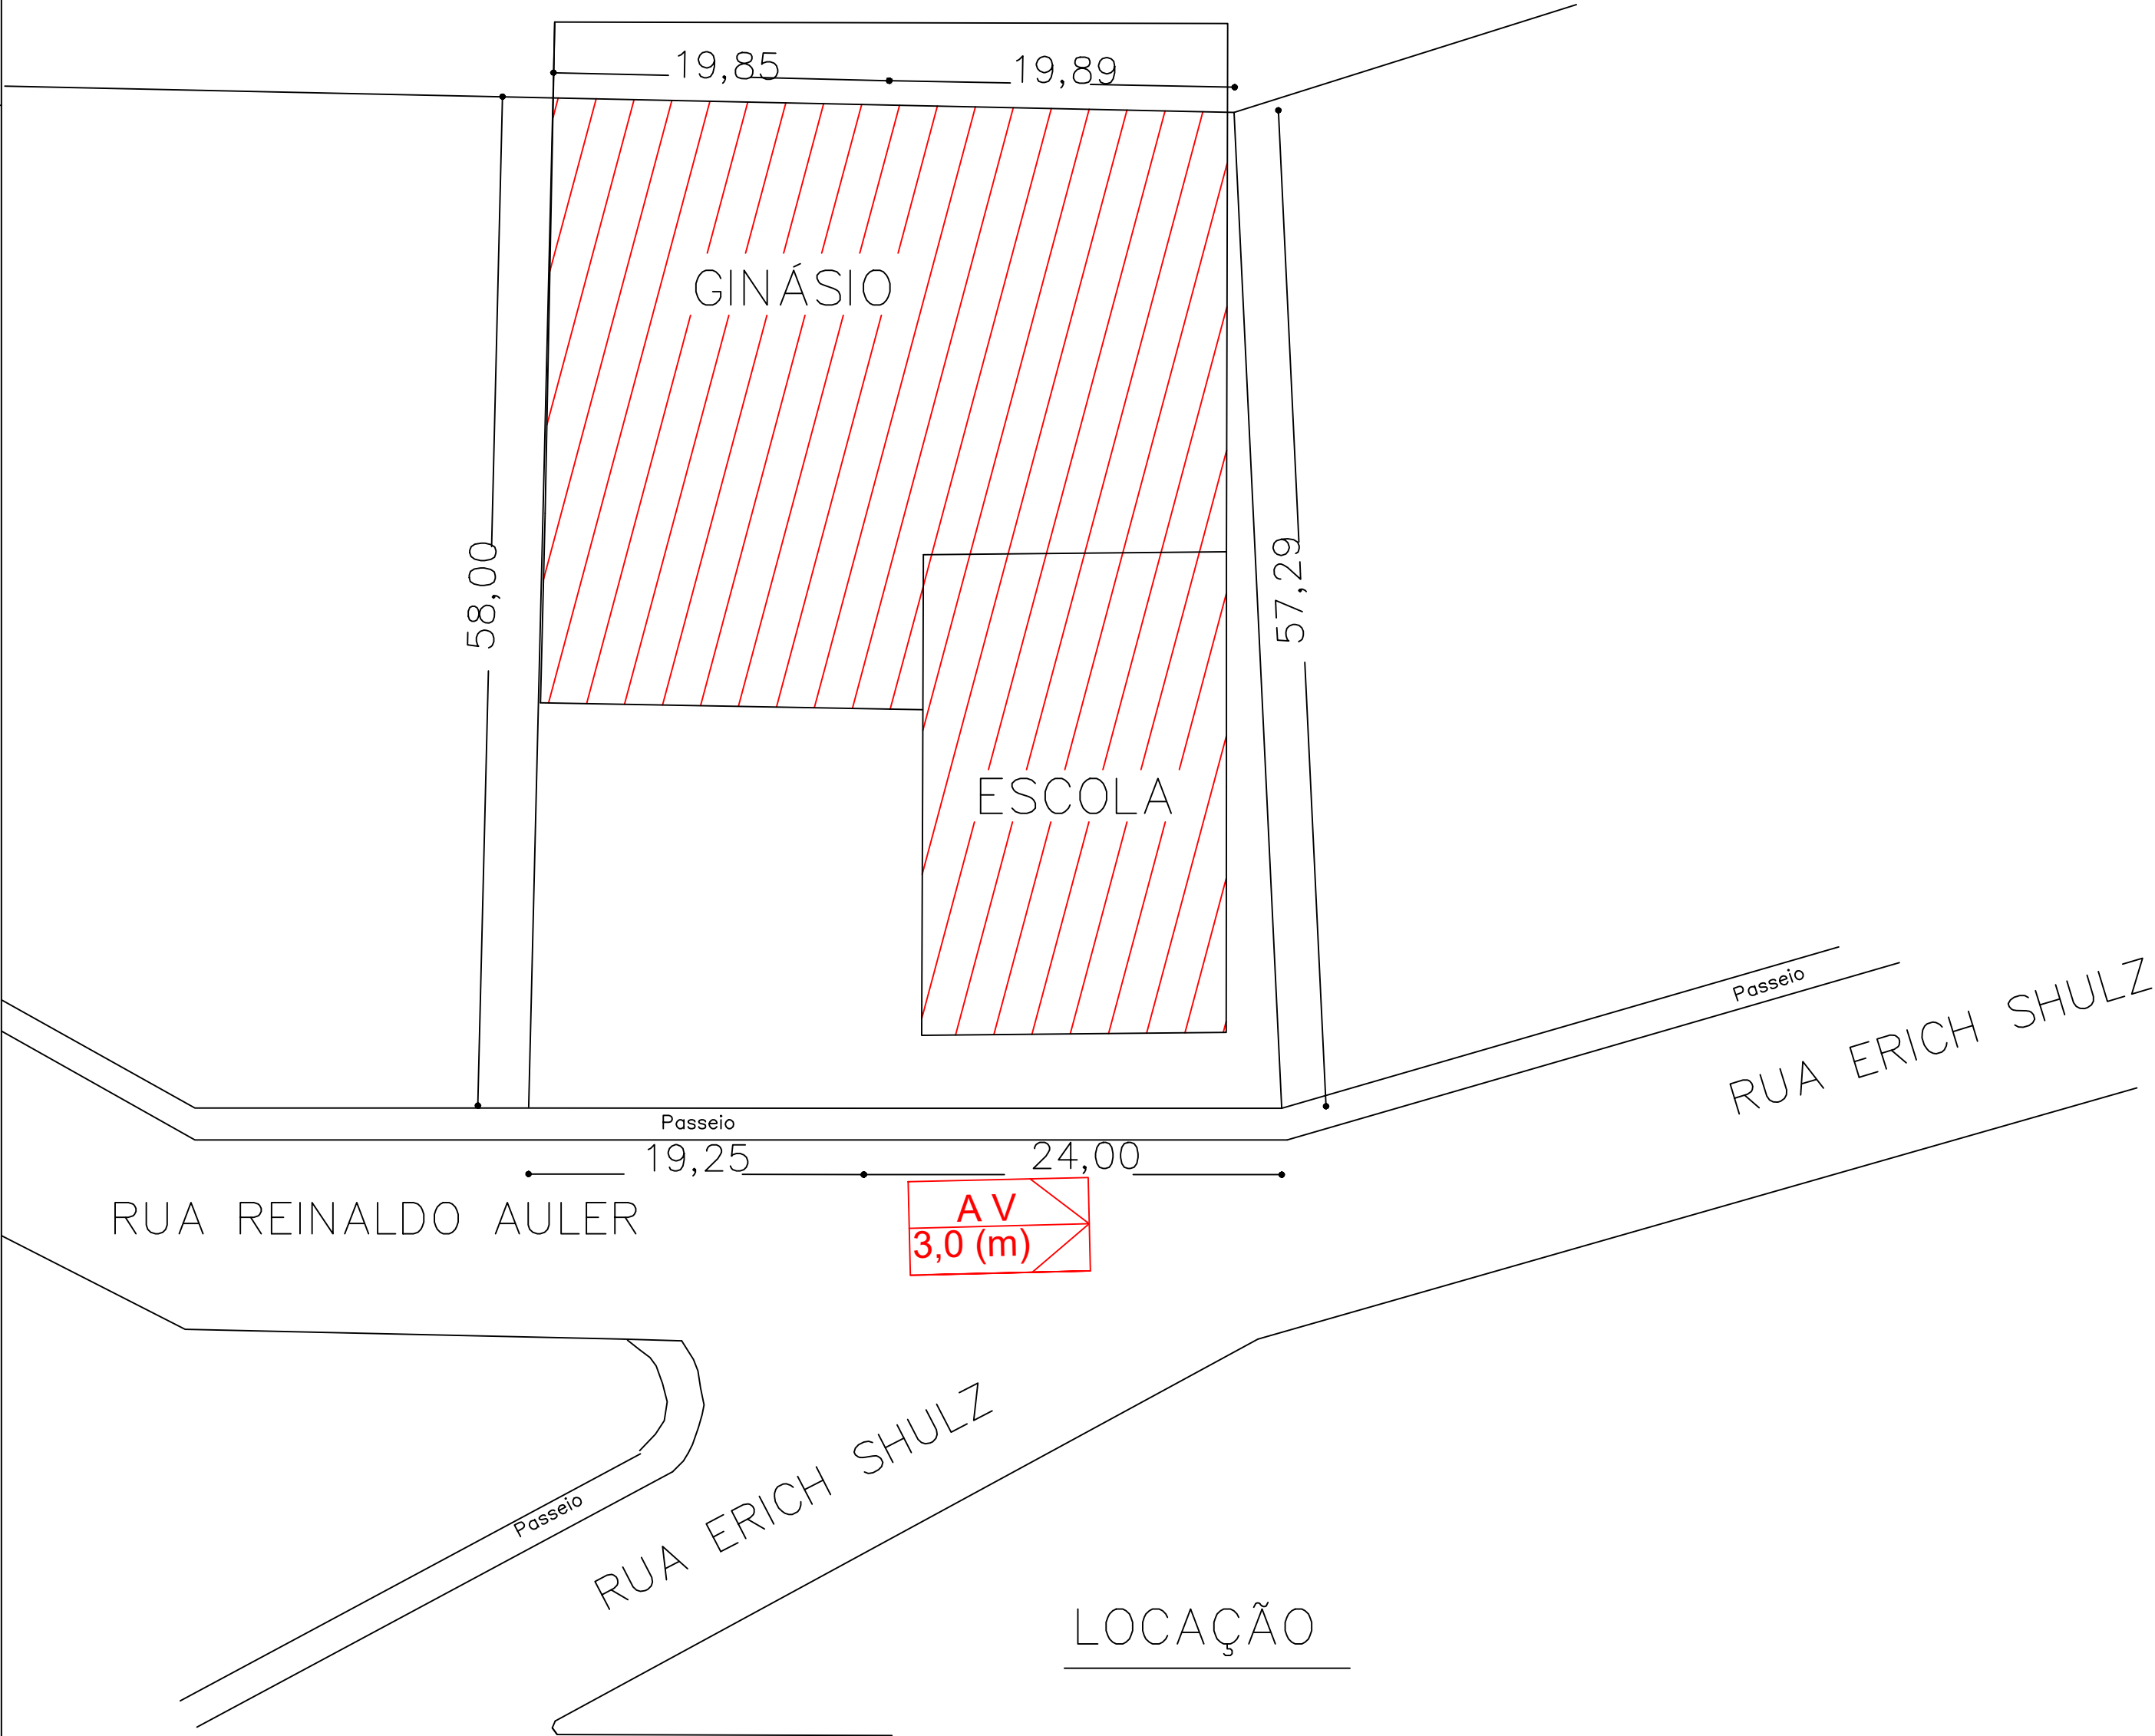

Sinalização Conforme RT CBMR5 nº 12/2021		
Símbolo	Código	Aplicação
	S1	Sentido Rota de Fuga
	S2	Sentido Rota de Fuga
	S3	Sentido Rota de Fuga
	S8	Sentido de Rota de Fuga em Escadas de Emergência
	S9	Sentido de Rota de Fuga em Escadas de Emergência
	S10	Sentido de Rota de Fuga em Escadas de Emergência
	S11	Sentido de Rota de Fuga em Escadas de Emergência
	S12	Saída de Emergência
	S17	Número do Pavimento
	E1	Ativador Sonoro do Alarme de Incêndio
	E2	Acionador Manual de Alarme de Incêndio
	E3	Extintor de Incêndio
	E6	Mangotinho
	E7	Abrigo de Mangueira
	E11	Indicação da Localização Máxima
	P1	Proibido fumar
	A3	Risco de explosão
	A5	Risco choque elétrico

LEGENDA - Símbolos Gráficos	
Símbolo	Significado
	Carga de Pó Químico Seco (PQS ABC)
	Carga de Pó Químico Seco (PQS BC)
	Carga d'Água Pressurizada (AP)
	Carga de Gás Carbônico (CO ₂)
	Carga de Espuma Mecânica (EM)
	Central de Detecção e Alarme
	Acionador Manual de Alarme de Incêndio
	Ativador Áudio - visual
	Bateria Central Alarme
	Ponto de Iluminação de emergência automático 30 LEDs
	Iluminação de Balizamento
	Bloco autônomo para iluminação de emergência com 1200 Lumens
	Detector pontual de fumaça
	Barra anti-pânico
	Sistema de Hidrante Duplo com Mangotinho
	Sistema de Hidrante Simples
	Sistema de Hidrante Tipo Mangotinho
	Reservatório de Incêndio
	Dispositivo de Recalque Simples
	Detector de temperatura
	Porta de Acesso de Vistoria
	Elemento Corte-fogo para Isolamento de Riscos e Saídas de Emergência
	Vaga para Cadeirantes
	Dispositivo de Comunicação
	Central GLP
	Bomba de Incêndio Elétrica
	Porta Corta Fogo
	Luminária de Emergência (barcoleta)
	Exaustor (retirada de fumaça)
	Capitor Metálico Franklin
	Aterramento SPDA
	Caixa de Medição - Aterramento SPDA

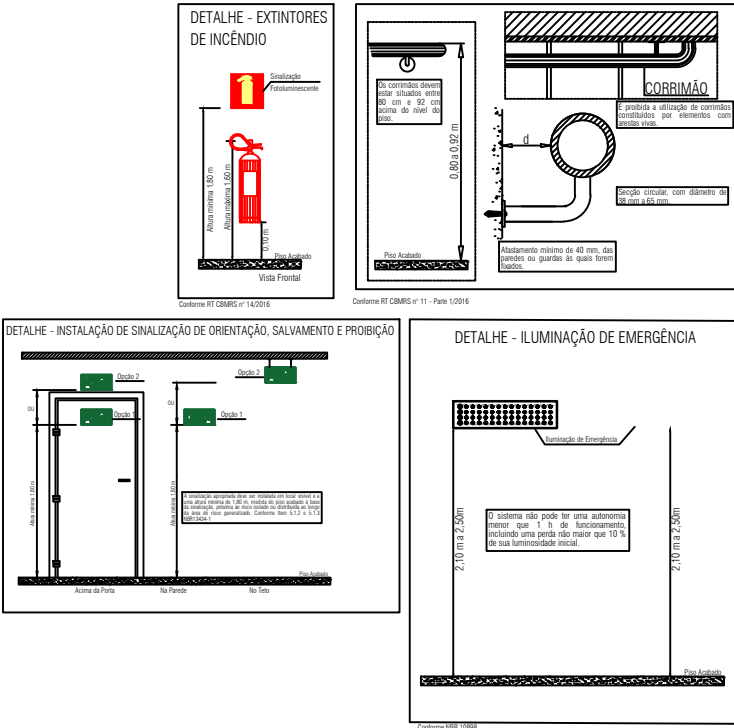


EMPRESA: Prefeitura Marcelino Ramos - Escola Sinodal Julio De Castilhos		TIPO DE PROJETO: PREVENÇÃO DE INCÊNDIO	
LOCALIZAÇÃO: Rua Erich Shulz nº 36 Lote Urbano 5 e 6 - Bairro Centro - Marcelino Ramos - RS.			
AUTOR DO PROJETO: Eng. Civil e de Seg. do Trabalho Rodrigo Luis Staforti CREA - RS 219238/CREA - SC 165888-7		PROPRIETÁRIO/RESPONSÁVEL: Prefeitura Municipal de Marcelino Ramos	
TÍTULO: Locação	ESCALA: 1:500	ÁREA: 2.170,59m ²	PRANCHA: 03
DATA: Novembro 2024		Documento assinado digitalmente	
PROPRIETÁRIO/RESPONSÁVEL		RESPONSÁVEL TÉCNICO	

RS
SOLUÇÕES EM PREVENÇÃO


Rodrigo Luis Staforti
Engenheiro Civil e de Segurança do Trabalho




FACHADA FRONTAL

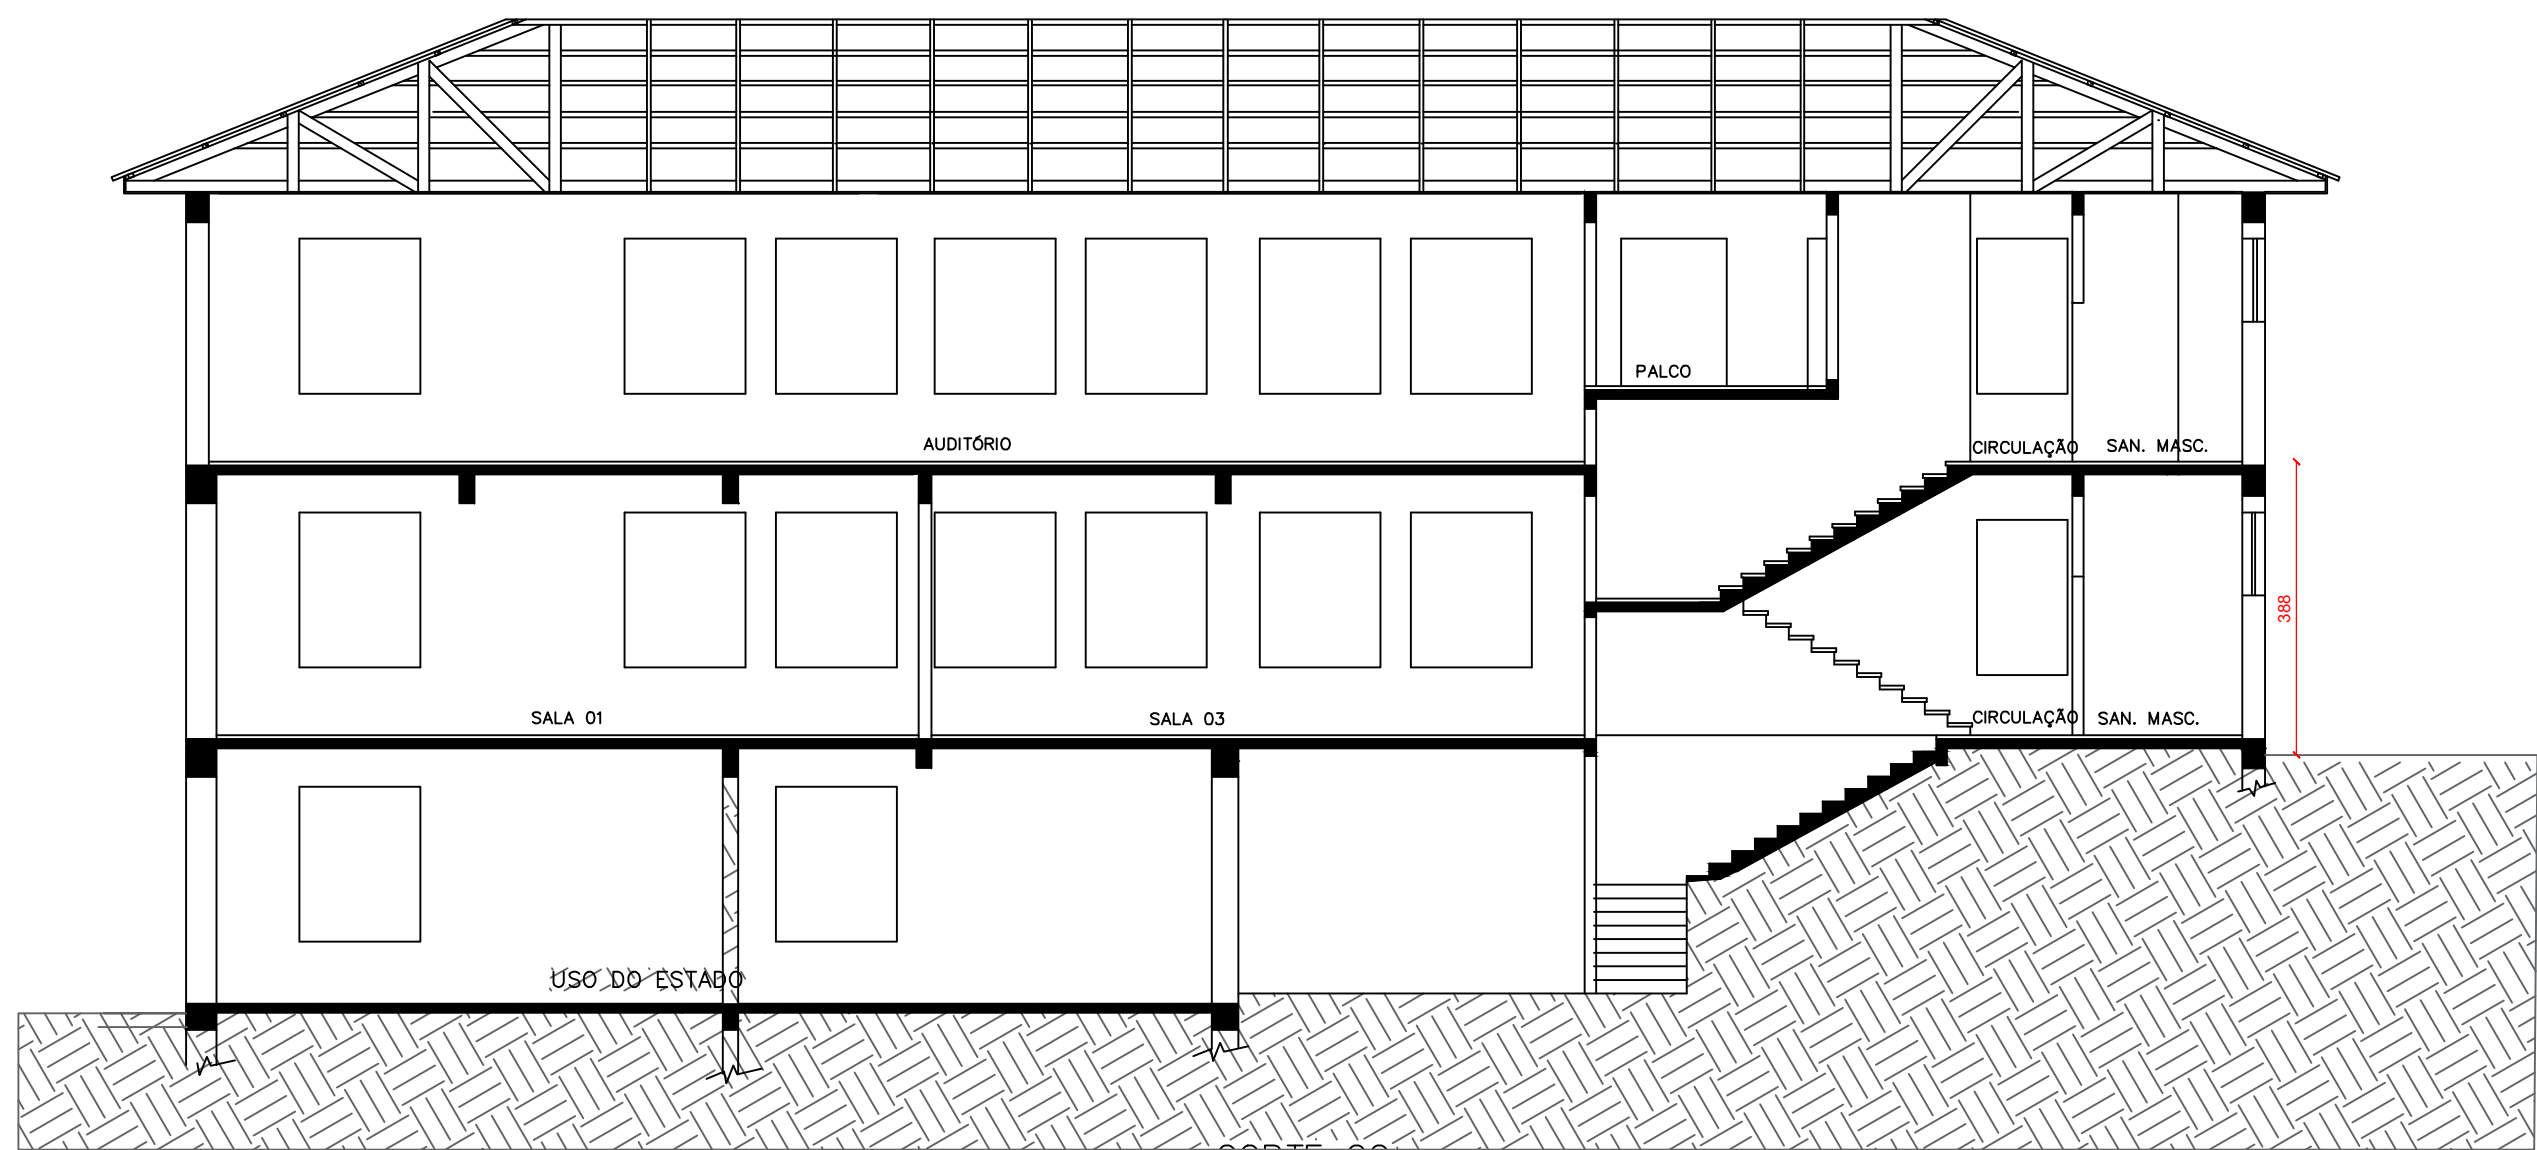


CORTE CC

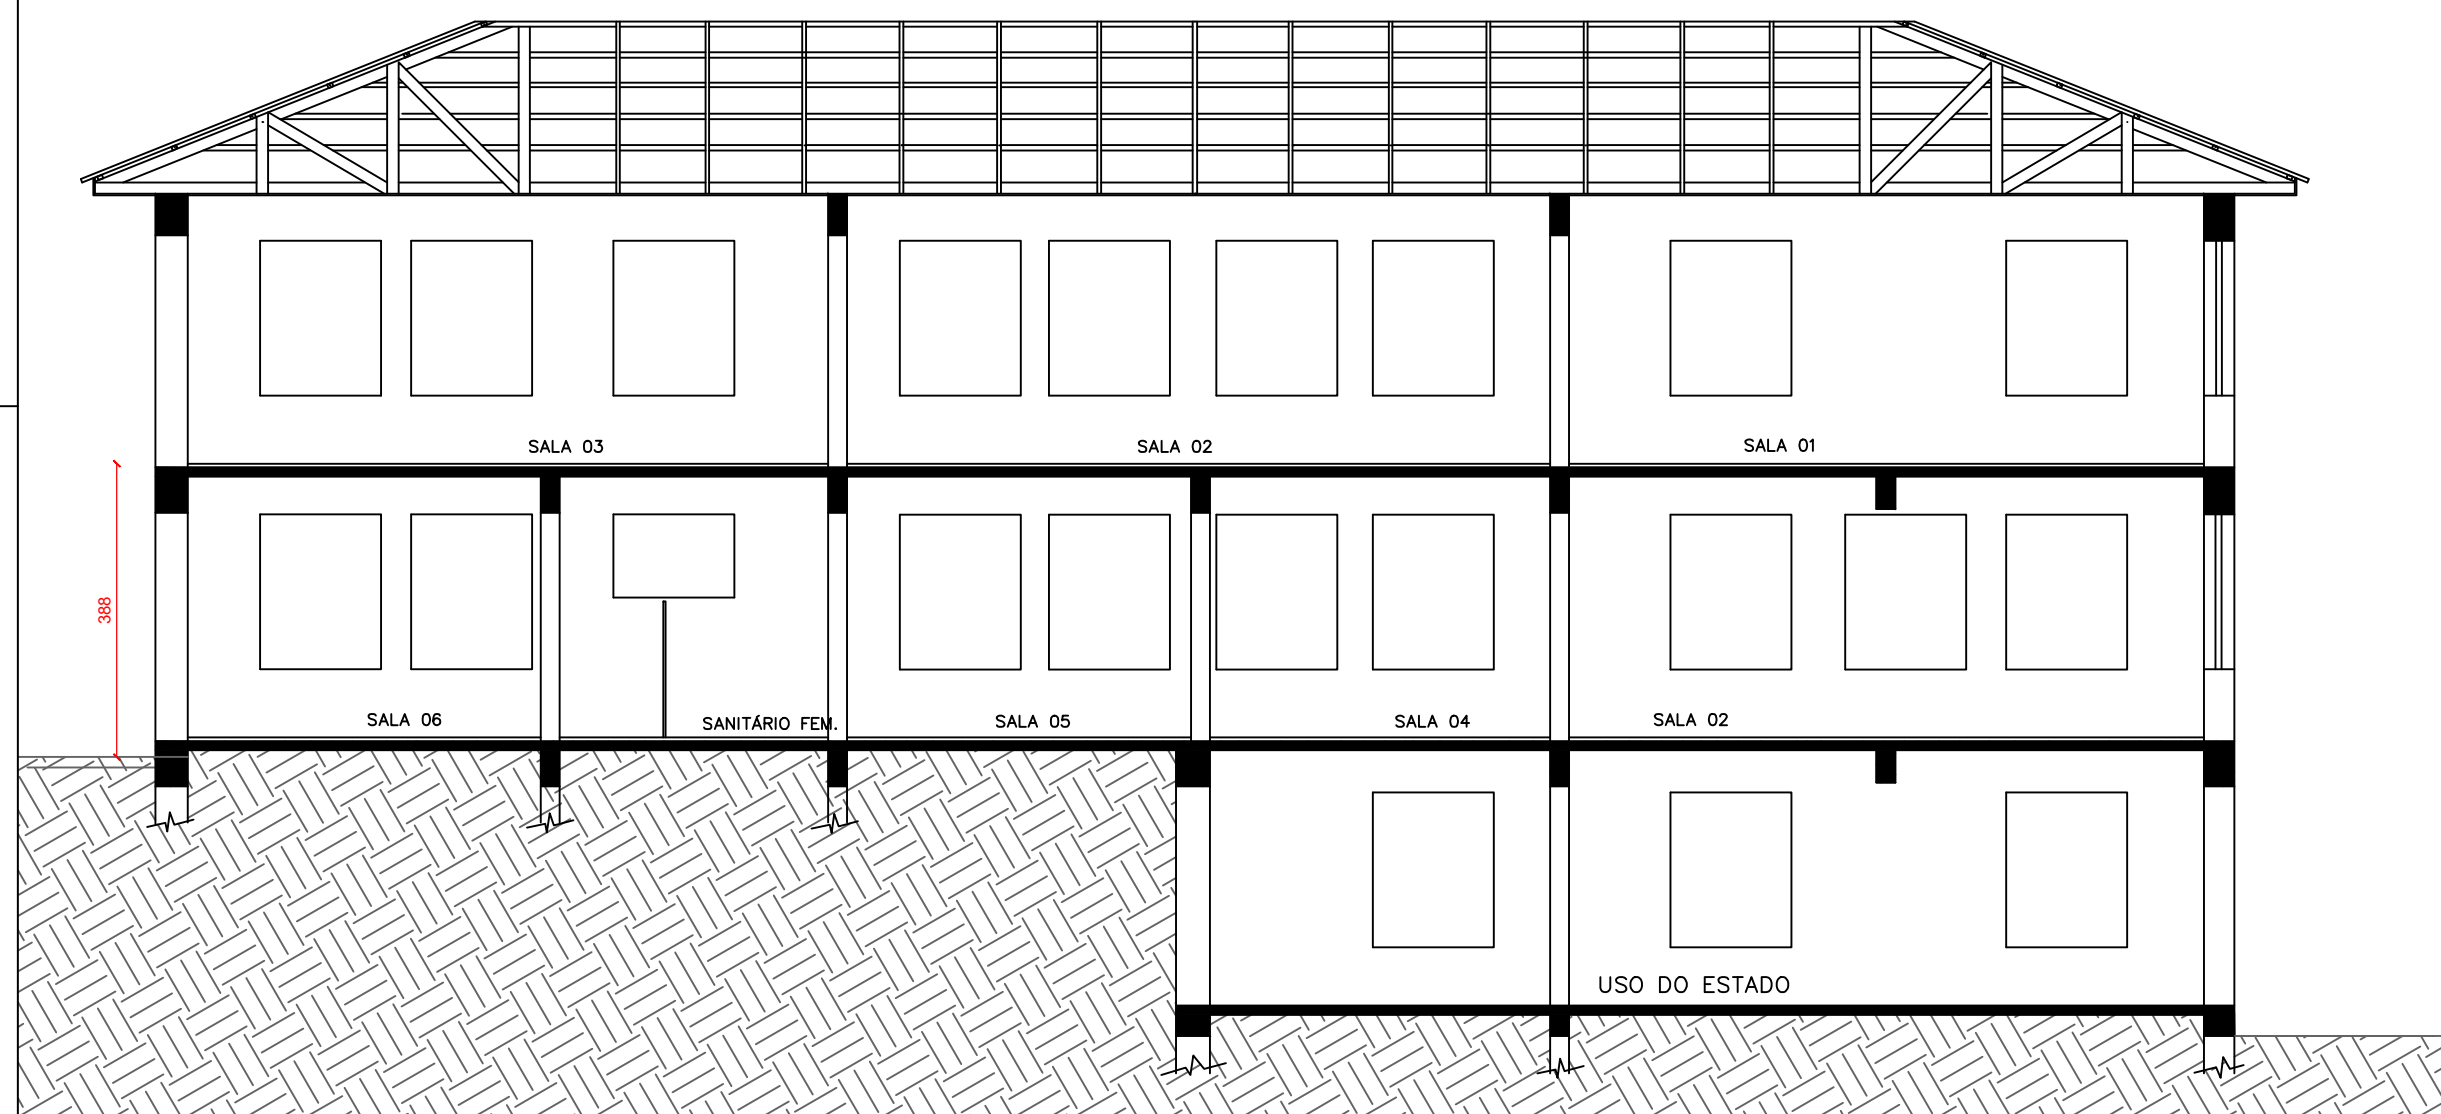

CORTE BB

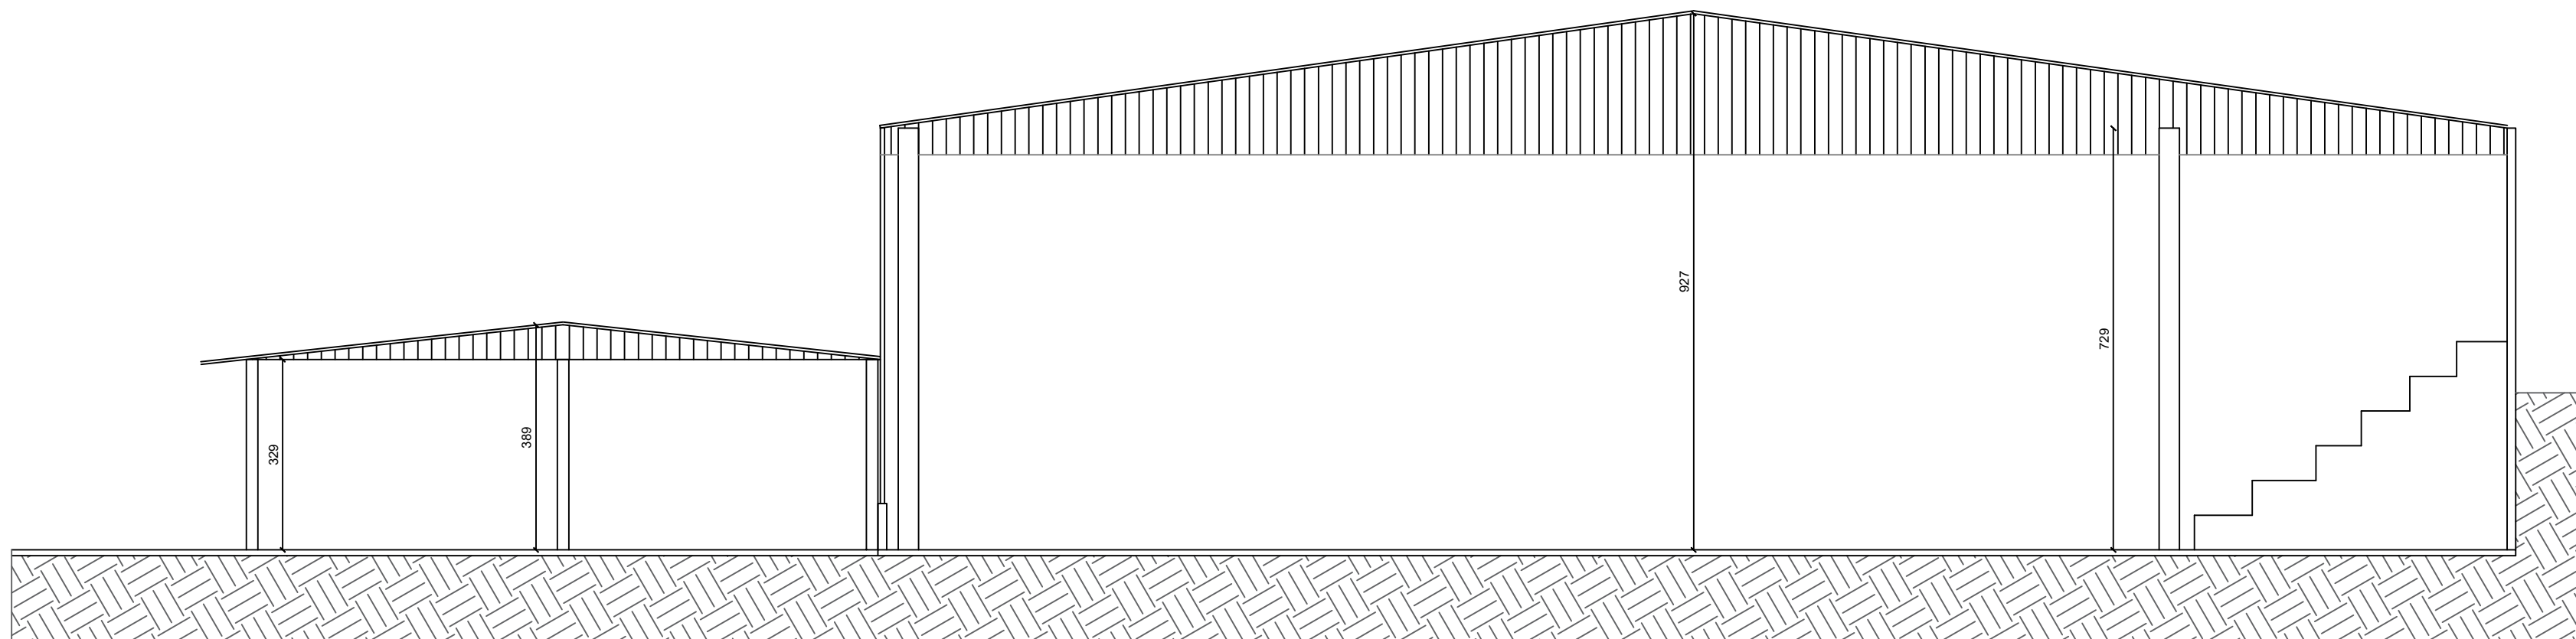

CORTE AA

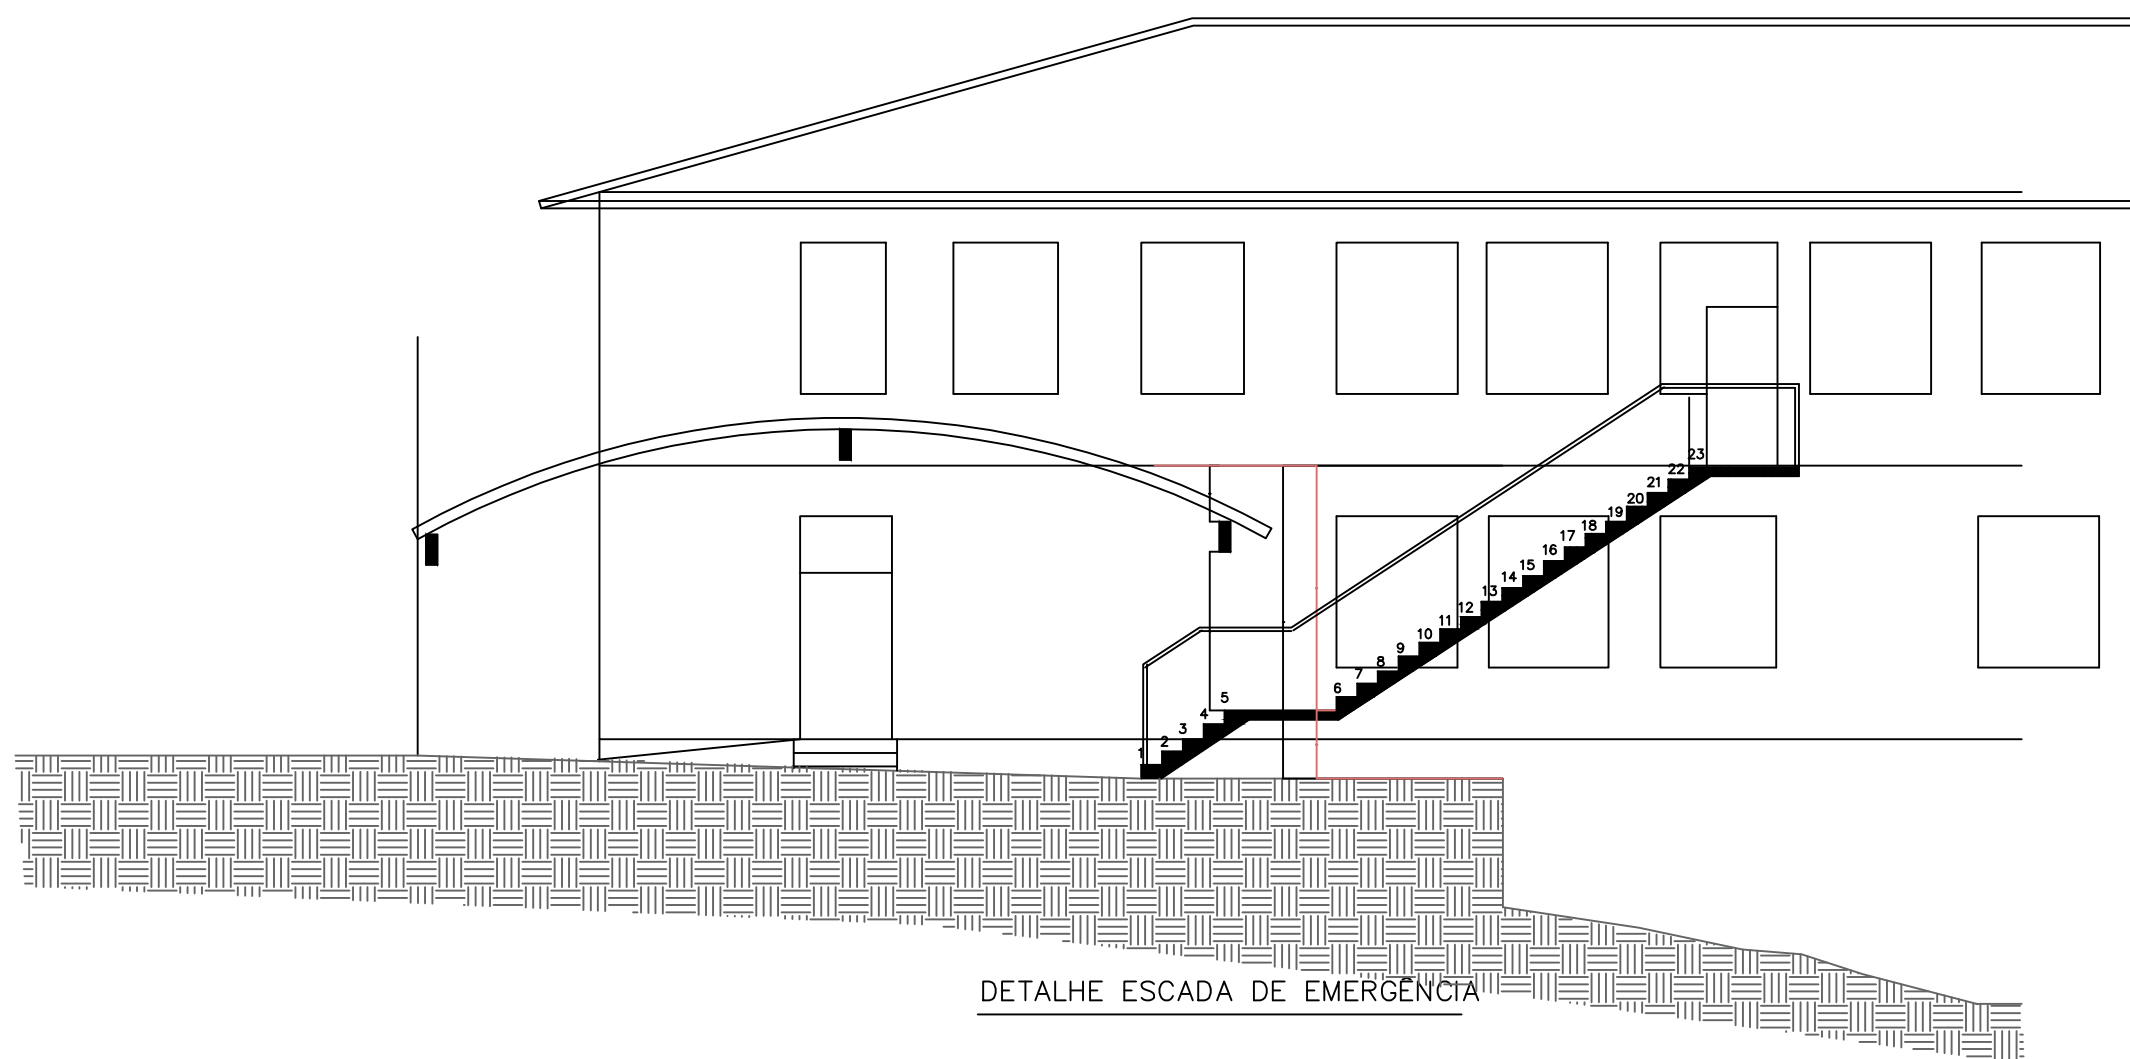

DETALHE ESCADA DE EMERGÊNCIA


EMPRESA: Prefeitura Marcelino Ramos - Escola Sinodal Julio De Castilhos		TIPO DE PROJETO: PREVENÇÃO DE INCÊNDIO	
LOCALIZAÇÃO: Rua Erich Schulz nº 36 Lote Urbano 5 e 6 - Bairro Centro - Marcelino Ramos - RS.			
AUTOR DO PROJETO: Eng. Civil e de Seg. do Trabalho Rodrigo Luis Staforti CREA - RS 707019534 - SC 20881		PROPRIETÁRIO/RESPONSÁVEL: Prefeitura Municipal de Marcelino Ramos	
TÍTULO: Corte AA, BB e CC Fachadas		ESCALA: 1:100	ÁREA: 2.170,59m²
DATA: 11/08/2021		PRANCHA: 04	
PROPRIETÁRIO/RESPONSÁVEL		RESPONSÁVEL TÉCNICO	

RS
SOLUÇÕES EM PREVENÇÃO

Rodrigo Luis Staforti
Engenheiro Civil e de Segurança do Trabalho



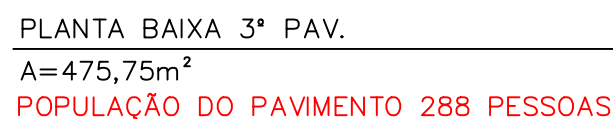

[illegible]


RS
SOLUÇÕES EM PREVENÇÃO

Rodrigo Luis Stafort
 Engenheiro Civil e de Segurança do Trabalho