





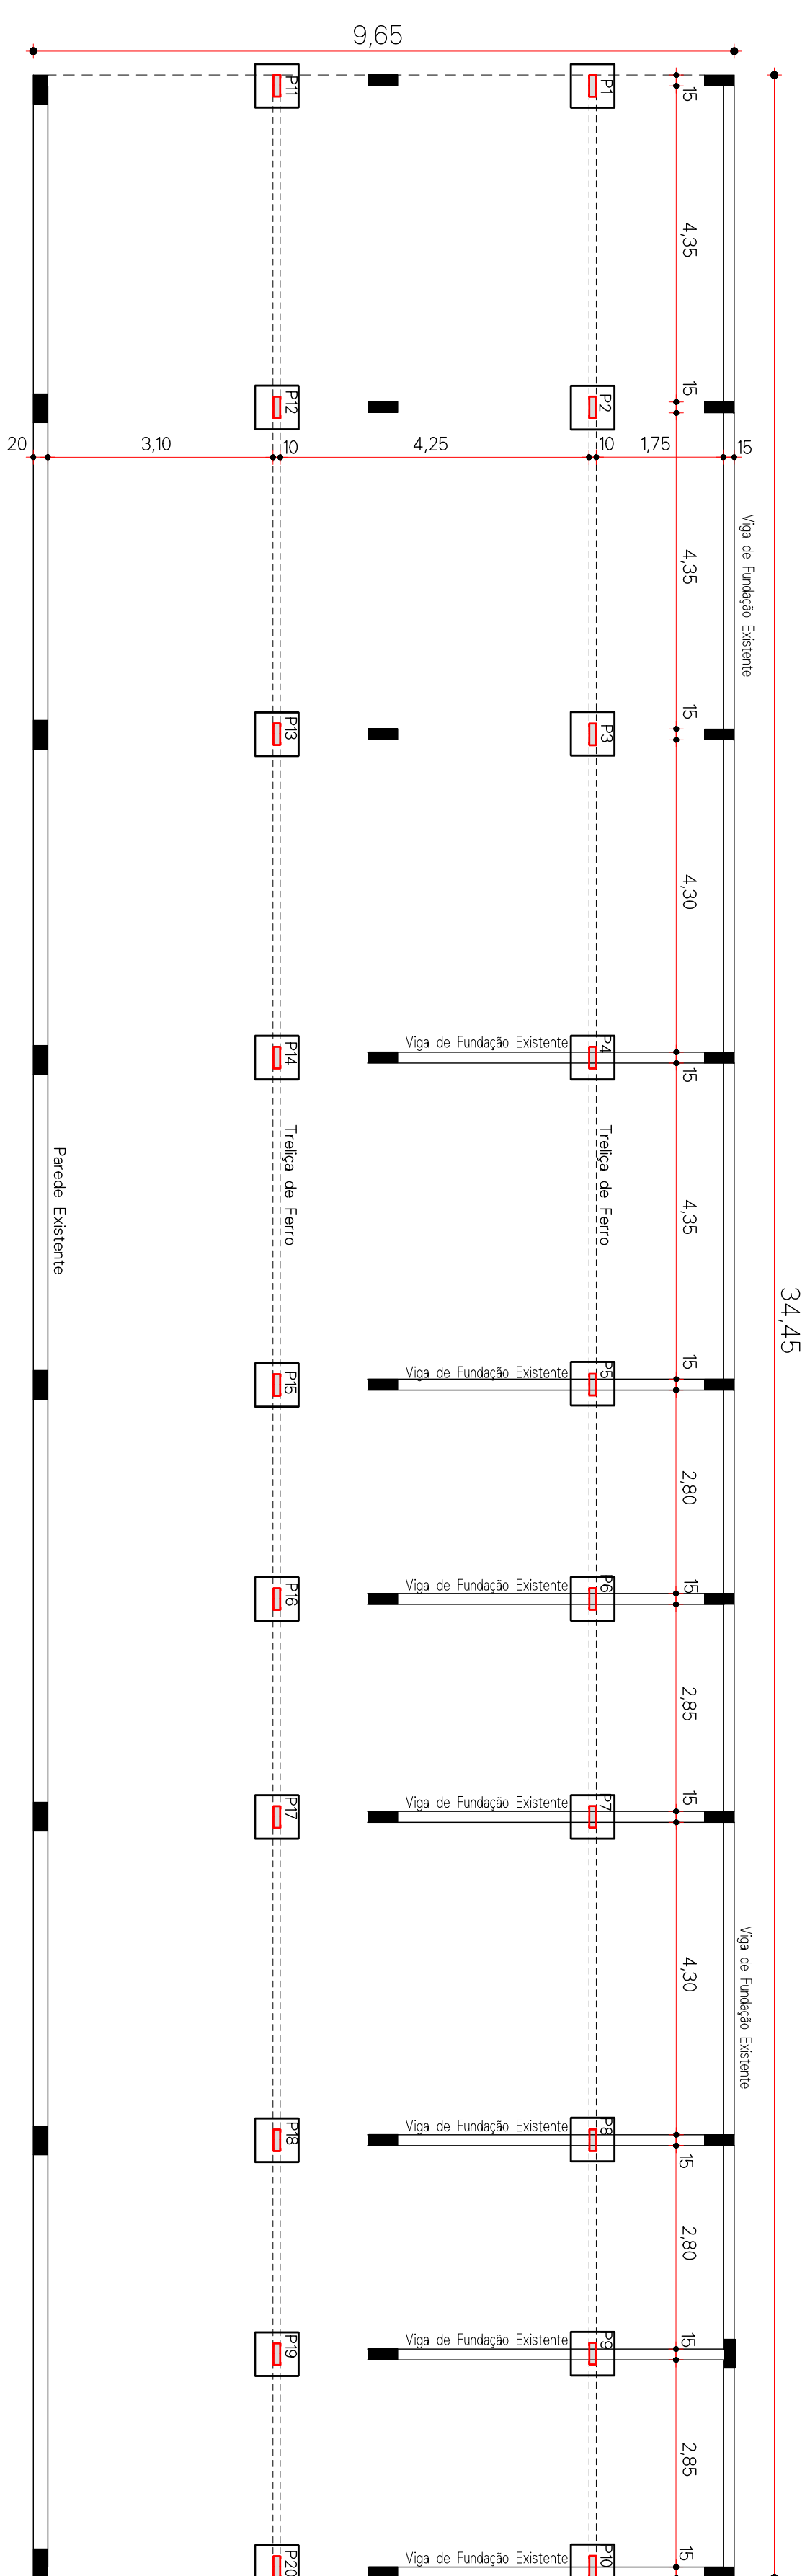


PLANTA BAIXA FUNDAÇÃO DOS REFORÇOS

Esc.: 1/75

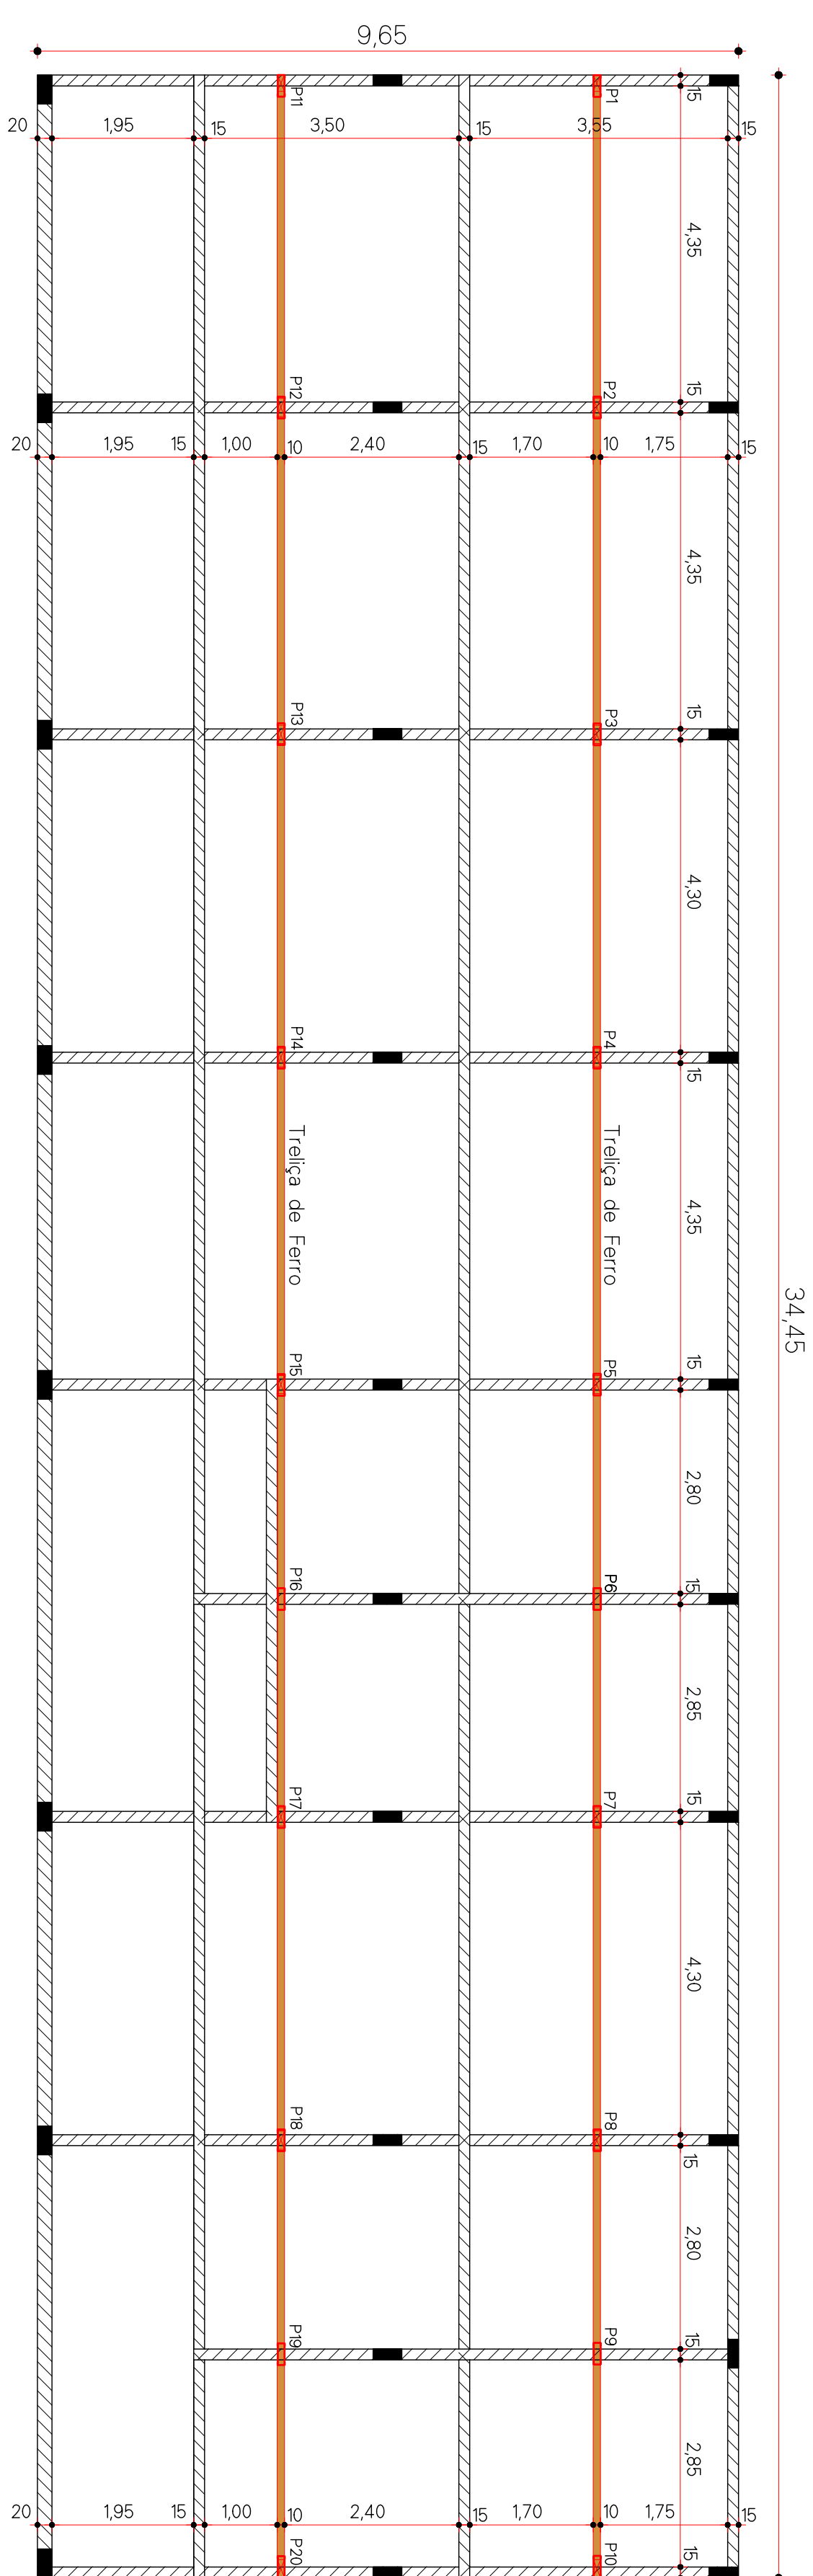

PLANTA BAIXA LOCAÇÃO TRELIÇA DE REFORÇO DA LAJE
Esc.: 1/150

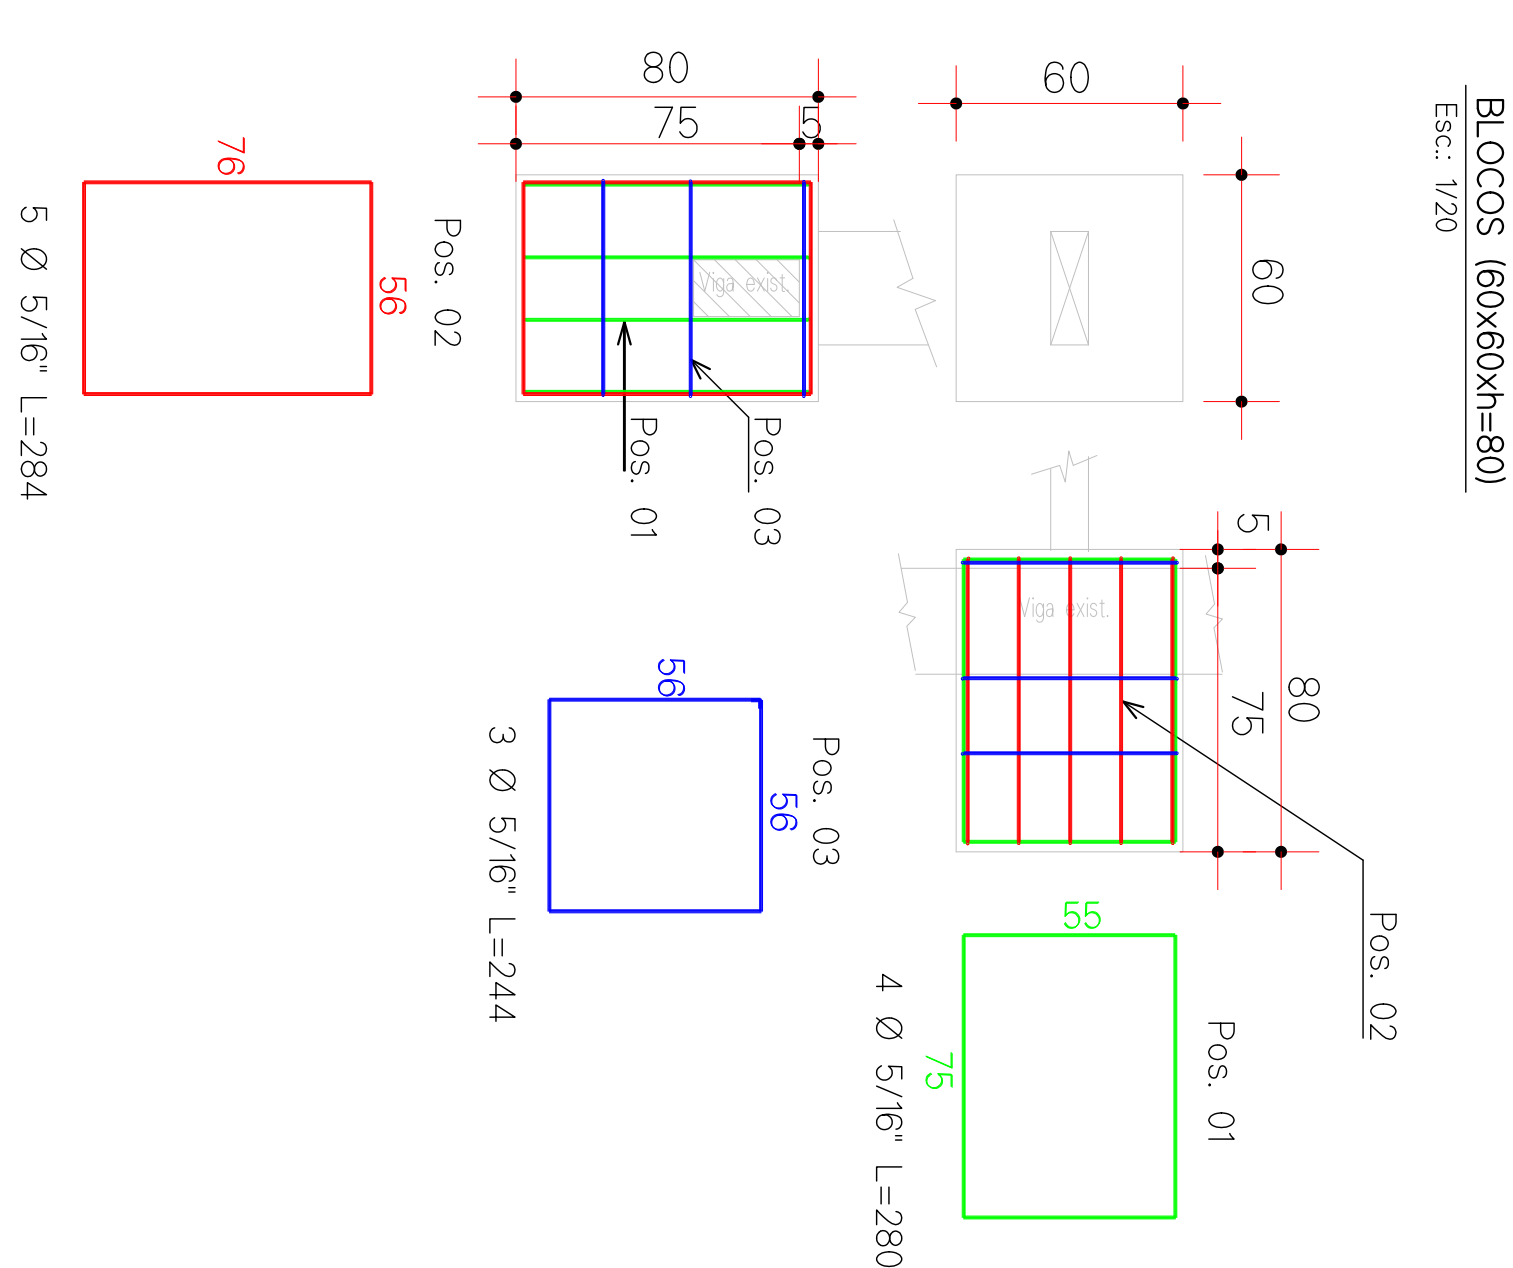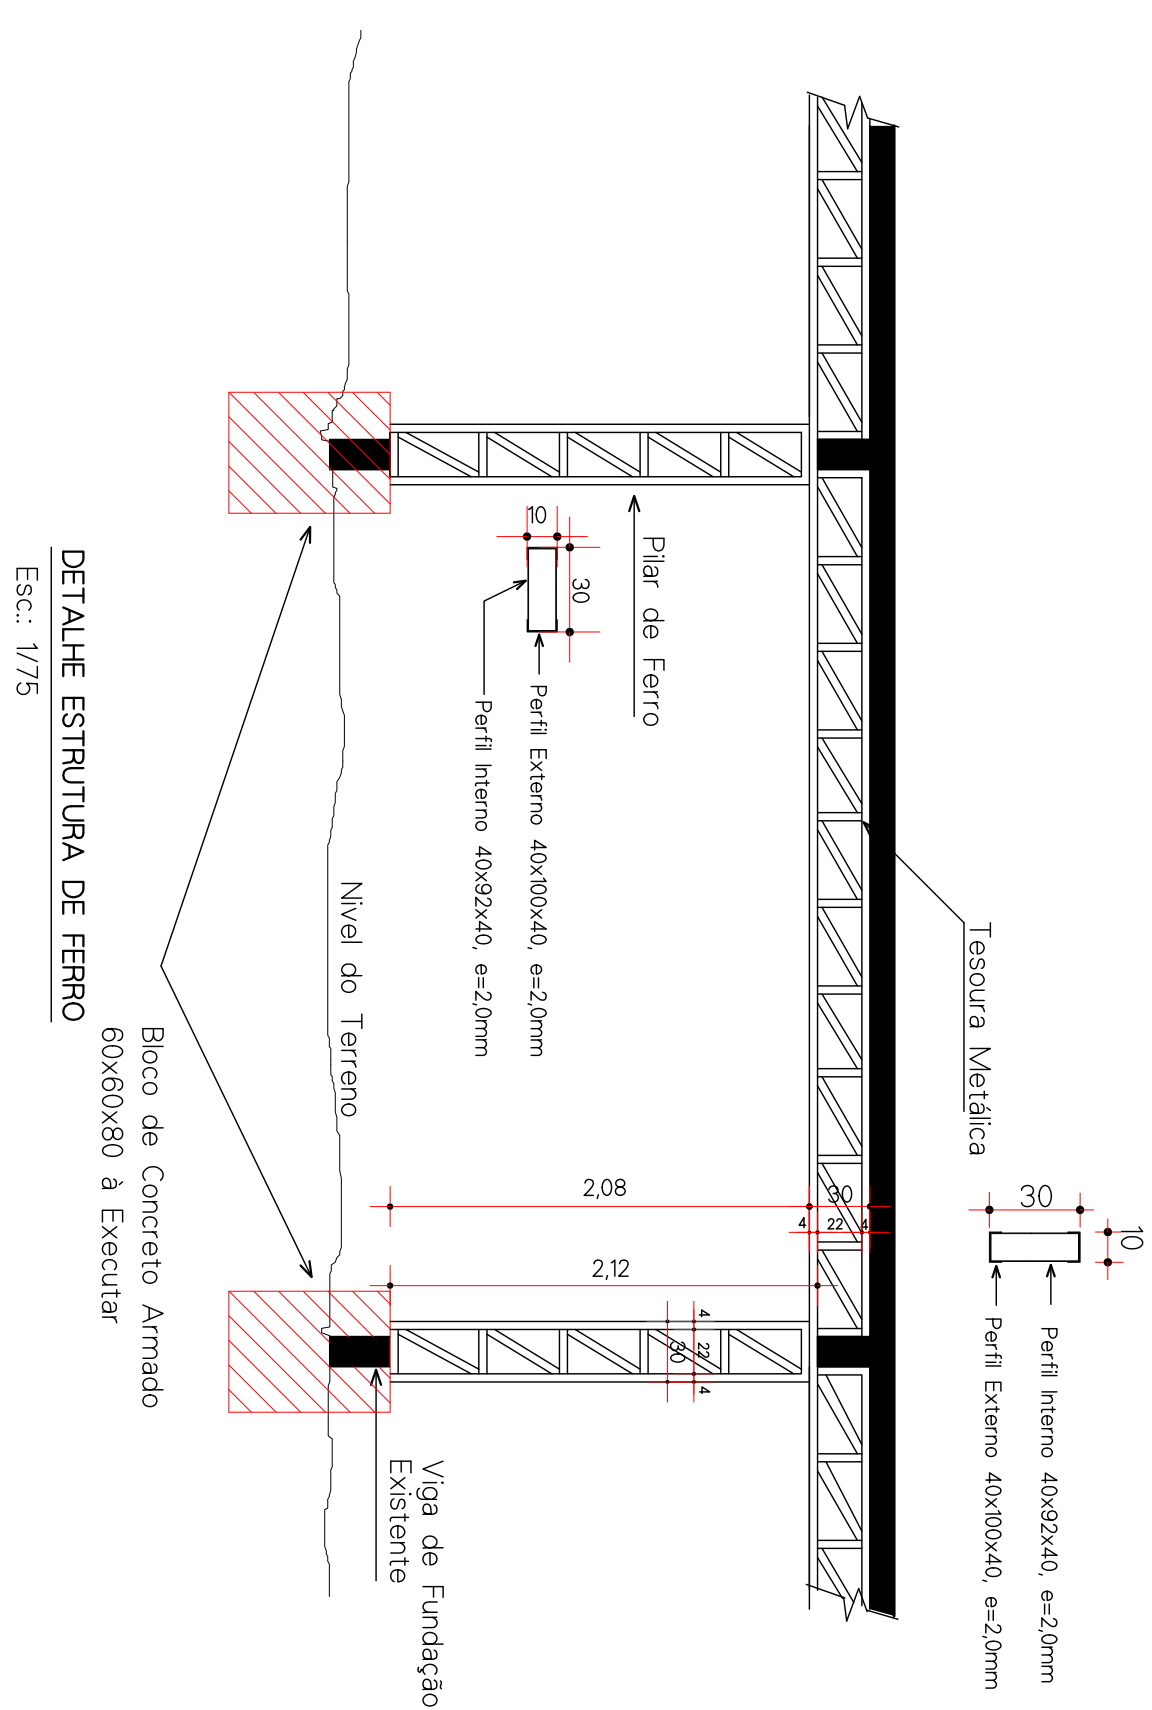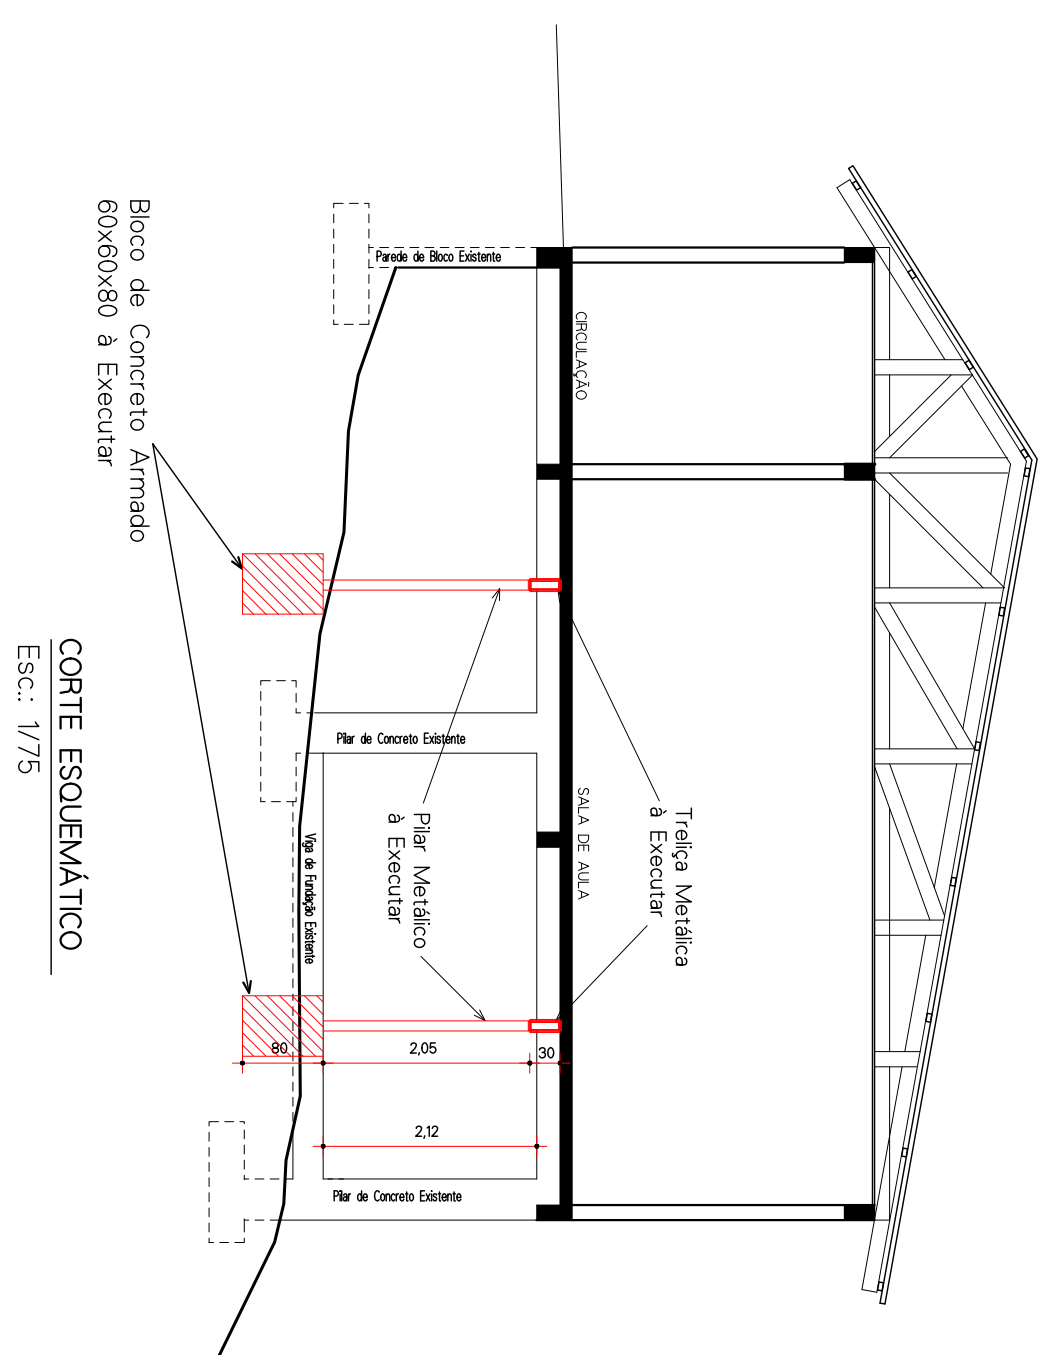

PREFEITURA MUNICIPAL DE MARCELINO RAMOS			
PROJETO ESTRUTURAL			
OBRAS: MELHORIAS NA ESCOLA MUNICIPAL RUI BARBOSA PLANTAS BÁSICAS, CORTE ESQUEMÁTICO e DETALHES DA ESTRUTURA			
L OCAL : LOTES URBANOS nº 35 e 7, da Rua Dr. João da Silveira e P/ dos LOTES URBANOS Nº 6,8 e 10, da Rua Rio Grande do Sul, da Cidade de Marcelino Ramos,Matrícula nº 2.327 do RLI de Marcelino Ramos)			
PROP.:			
MUNICIPIO DE MARCELINO RAMOS			
PROJETO		EXECUÇÃO	
DATA: NOV/2024	ESC: Indiciada	PRANCHAS: 01/01	DESENHO: JORGE