


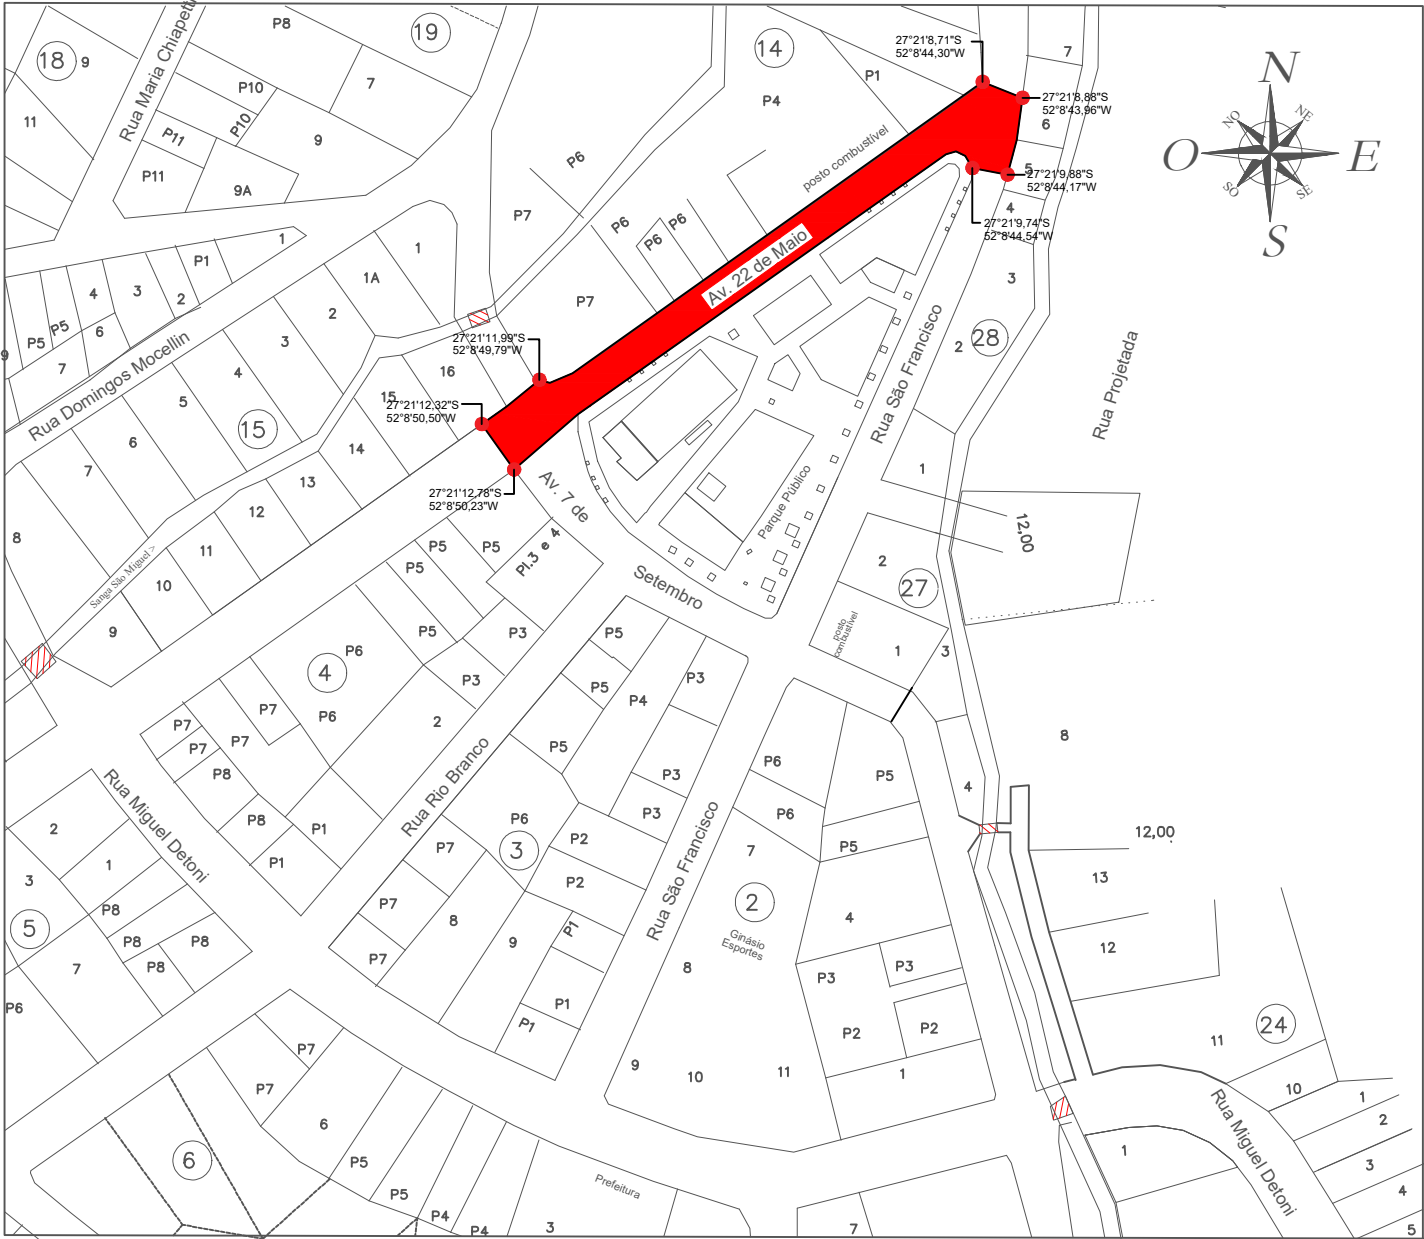

PLANTA DE SITUAÇÃO
ESCALA 1:2500



TRECHO DA AV. 22 DE MAIO

LEGENDA:
PAVIMENTAÇÃO
ASFÁLTICA COM
CBUQ

PREFEITURA MUNICIPAL DE MARIANO MORO

CONSTRUÇÃO DE CICLOVIAS E PAVIMENTAÇÃO ASFÁLTICA (RECAPEAMENTO)

ENDEREÇO:
AV. 22 DE MAIO, CENTRO, MARIANO MORO/RS.

PROPRIETÁRIO:
**IRINEU
FANTIN:383
89622068**
MUNICÍPIO DE MARIANO MORO


Assinado de forma
digital por IRINEU
FANTIN:38389622068
Dados: 2023.12.15
09:31:07 -03'00'


RESPONSÁVEL TÉCNICO:
**MARLEI
SALETE
OGRODOWSKI**
Eng^a Civil - CREA RS 83900

Assinado de forma
digital por MARLEI
SALETE
OGRODOWSKI:55888208
Dados: 2023.12.13
19:59:46 -03'00'

LOCALIZAÇÃO E COORDENADAS

PRANCHA:
01/02
DATA: DEZEMBRO/2023
DESENHO: MARTA
ESCALA: INDICADA

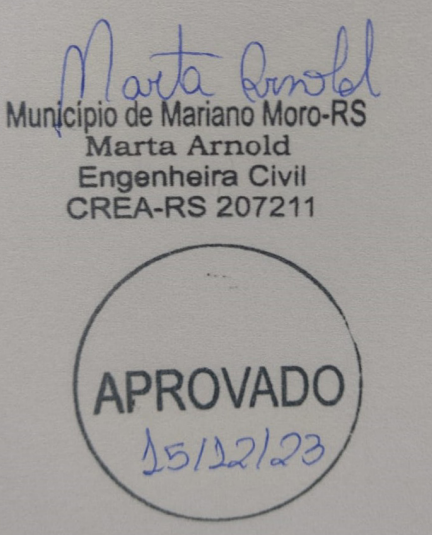

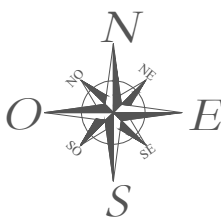

LEGENDA:

 CICLOVIA



Marta Arnold
Município de Mariano Moro-RS
Marta Arnold
Engenheira Civil
CREA-RS 207211

APROVADO
15/12/23

CONSTRUÇÃO DE CICLOVIAS E PAVIMENTAÇÃO ASFÁLTICA (RECAPEAMENTO)

ENDEREÇO: AV. 22 DE MAIO, AV. 7 DE SETEMBRO E RUA SÃO FRANCISCO, CENTRO,
MARIANO MORO/RS.

PROPRIETÁRIO:

IRINEU
FANTIN:3838
9622068

MUNICIPIO DE MARIANO MORO

RESPONSÁVEL TÉCNICO:

MARLEI SALETE
OGRODOWSKI:
55888208000

MARLEI SALETE OGRODOWSKI
Eng^a Civil - CREA RS 83900

PRANCHA:

02/02

DATA: DEZEMBRO/2023

DESENHO: MARTA

ESCALA: INDICADA

LOCALIZAÇÃO E COORDENADAS