

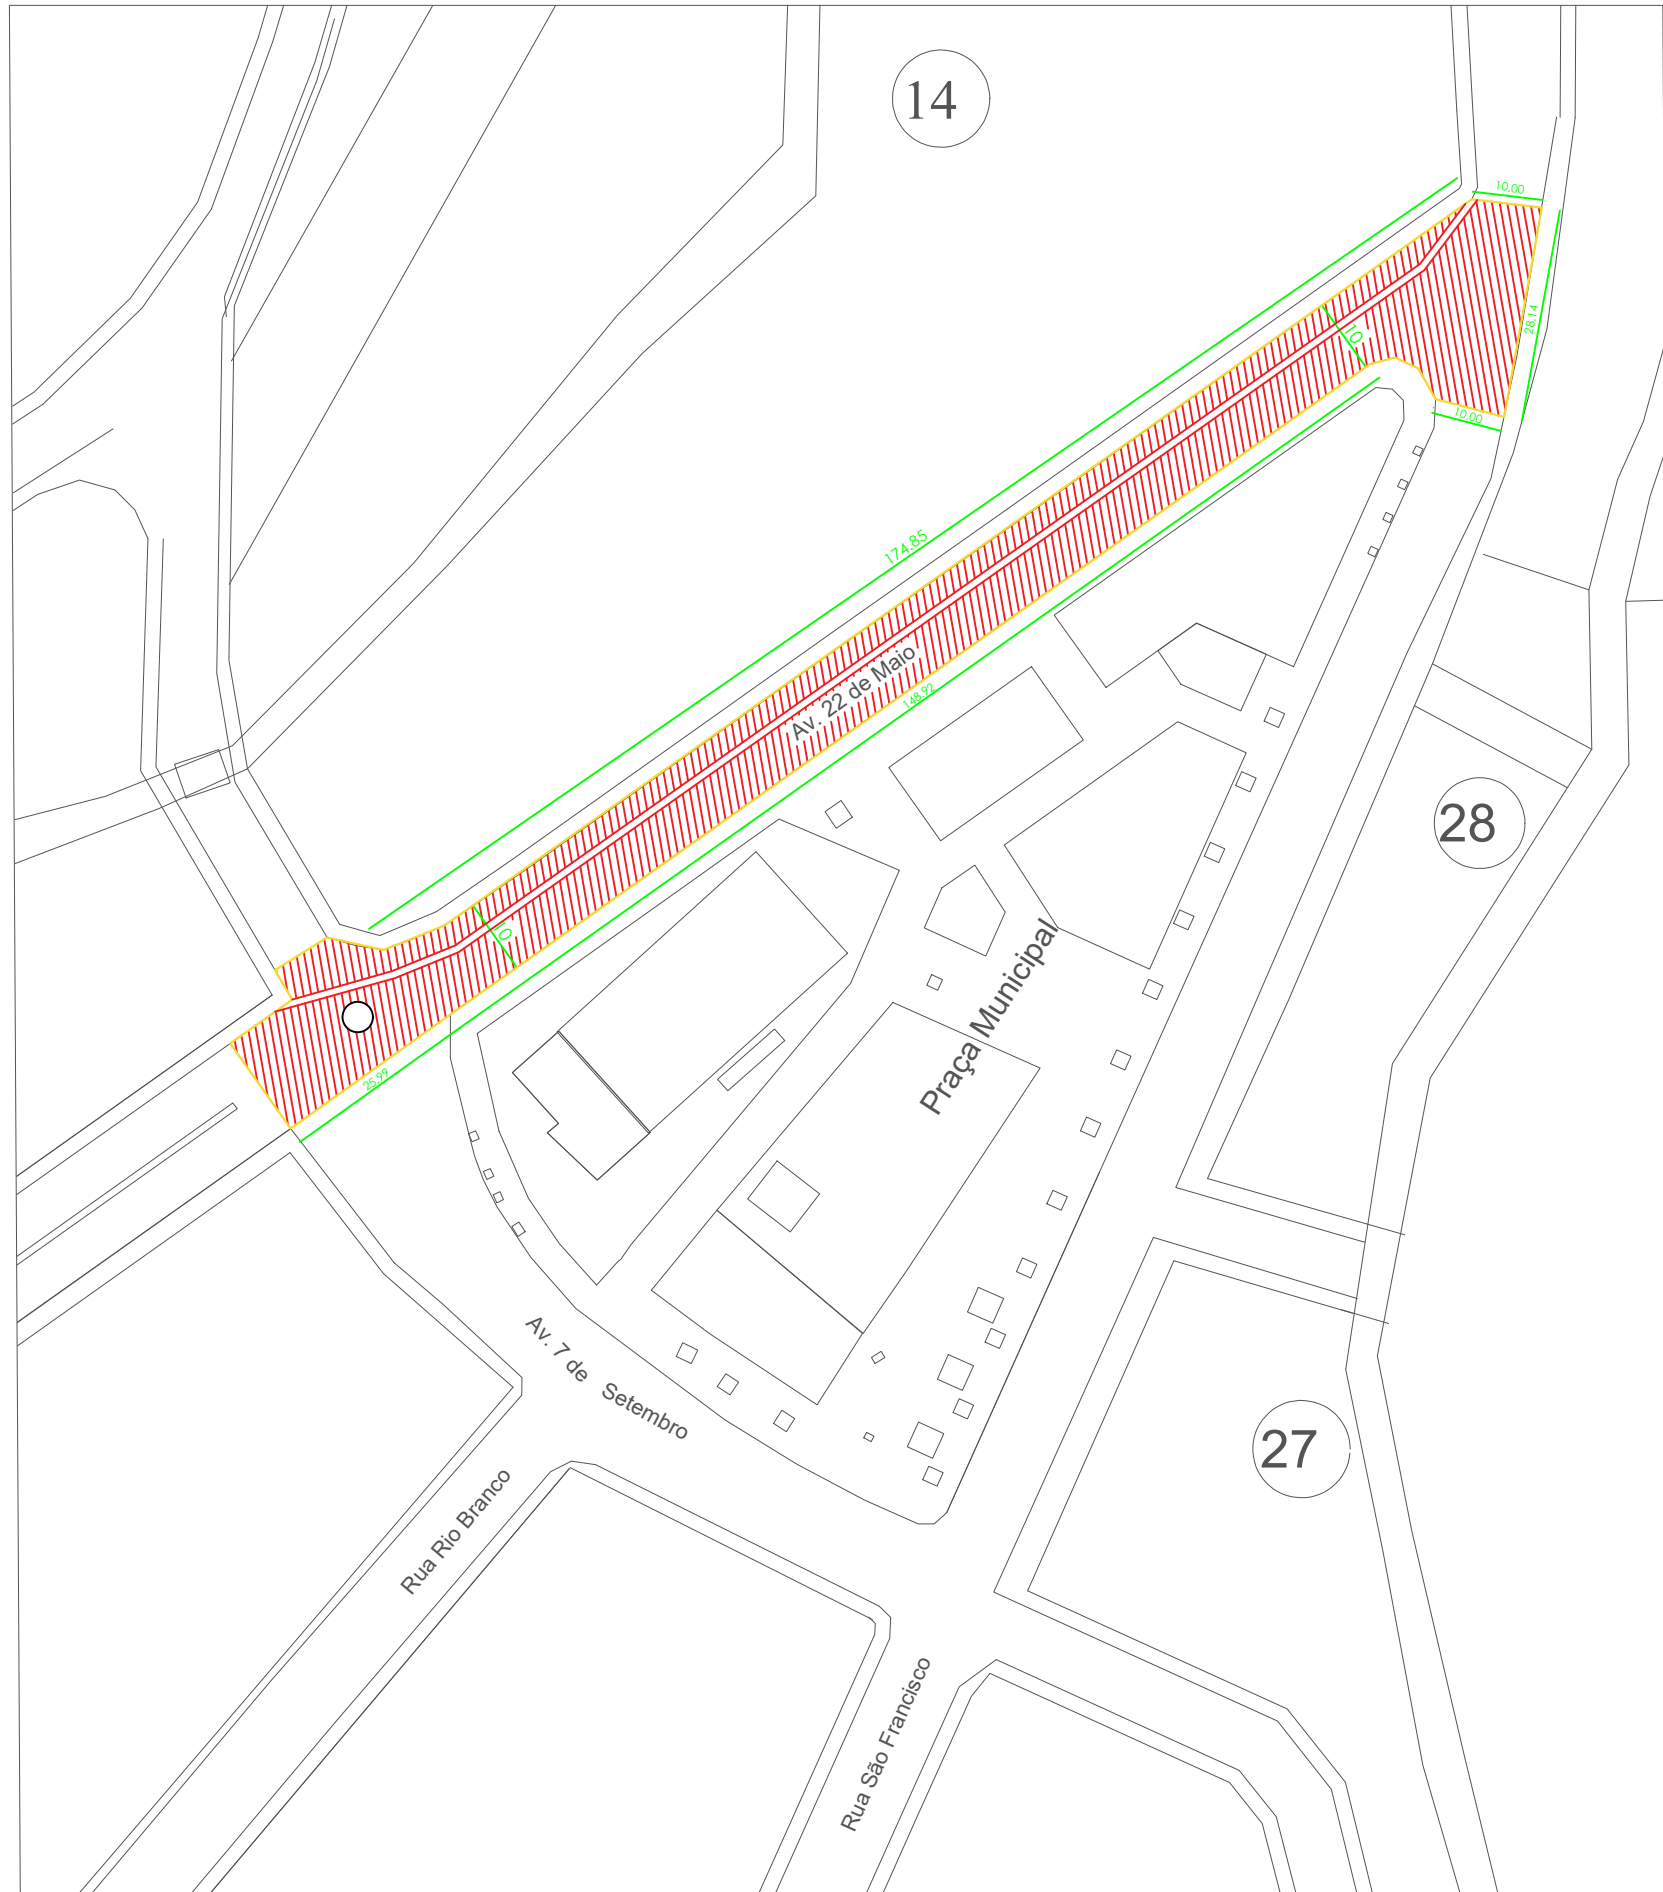


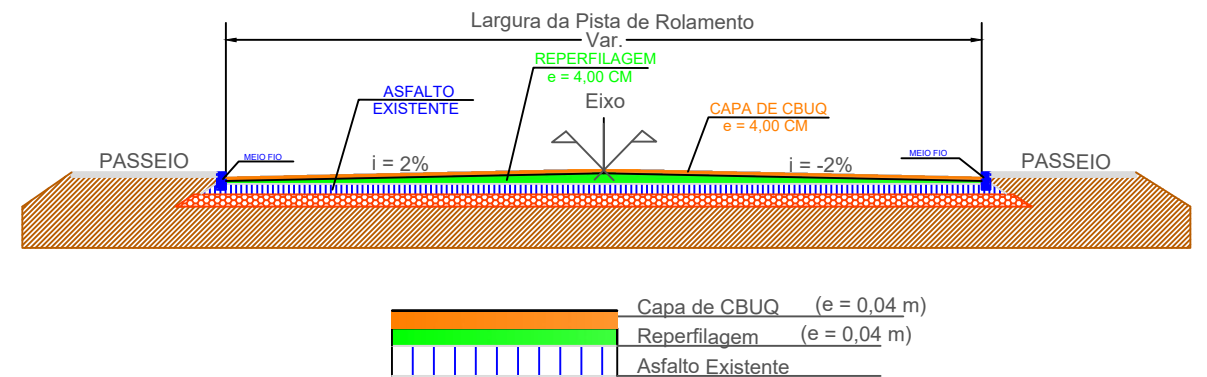

PROJETO GEOMÉTRICO
ESCALA 1:1000

Área de reparos = 2.195,06m²
Área de recapeamento asfáltico (h=4cm) = 2.384,06m²

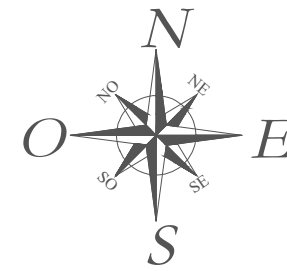

PREFEITURA MUNICIPAL DE MARIANO MORO

RECAPEAMENTO ASFÁLTICO AVENIDA 22 DE MAIO

ENDEREÇO:
AV. 22 DE MAIO, CENTRO, MARIANO MORO/RS.

PROPRIETÁRIO:

MUNICÍPIO DE MARIANO MORO

RESPONSÁVEL TÉCNICO:

MARLEI SALETE OGRODOWSKI
Engª Civil - CREA RS 83900

PROJETO
GEOMÉTRICO

PRANCHA:

01/04

DATA: DEZEMBRO/2023

DESENHO: MARTA

ESCALA: INDICADA