

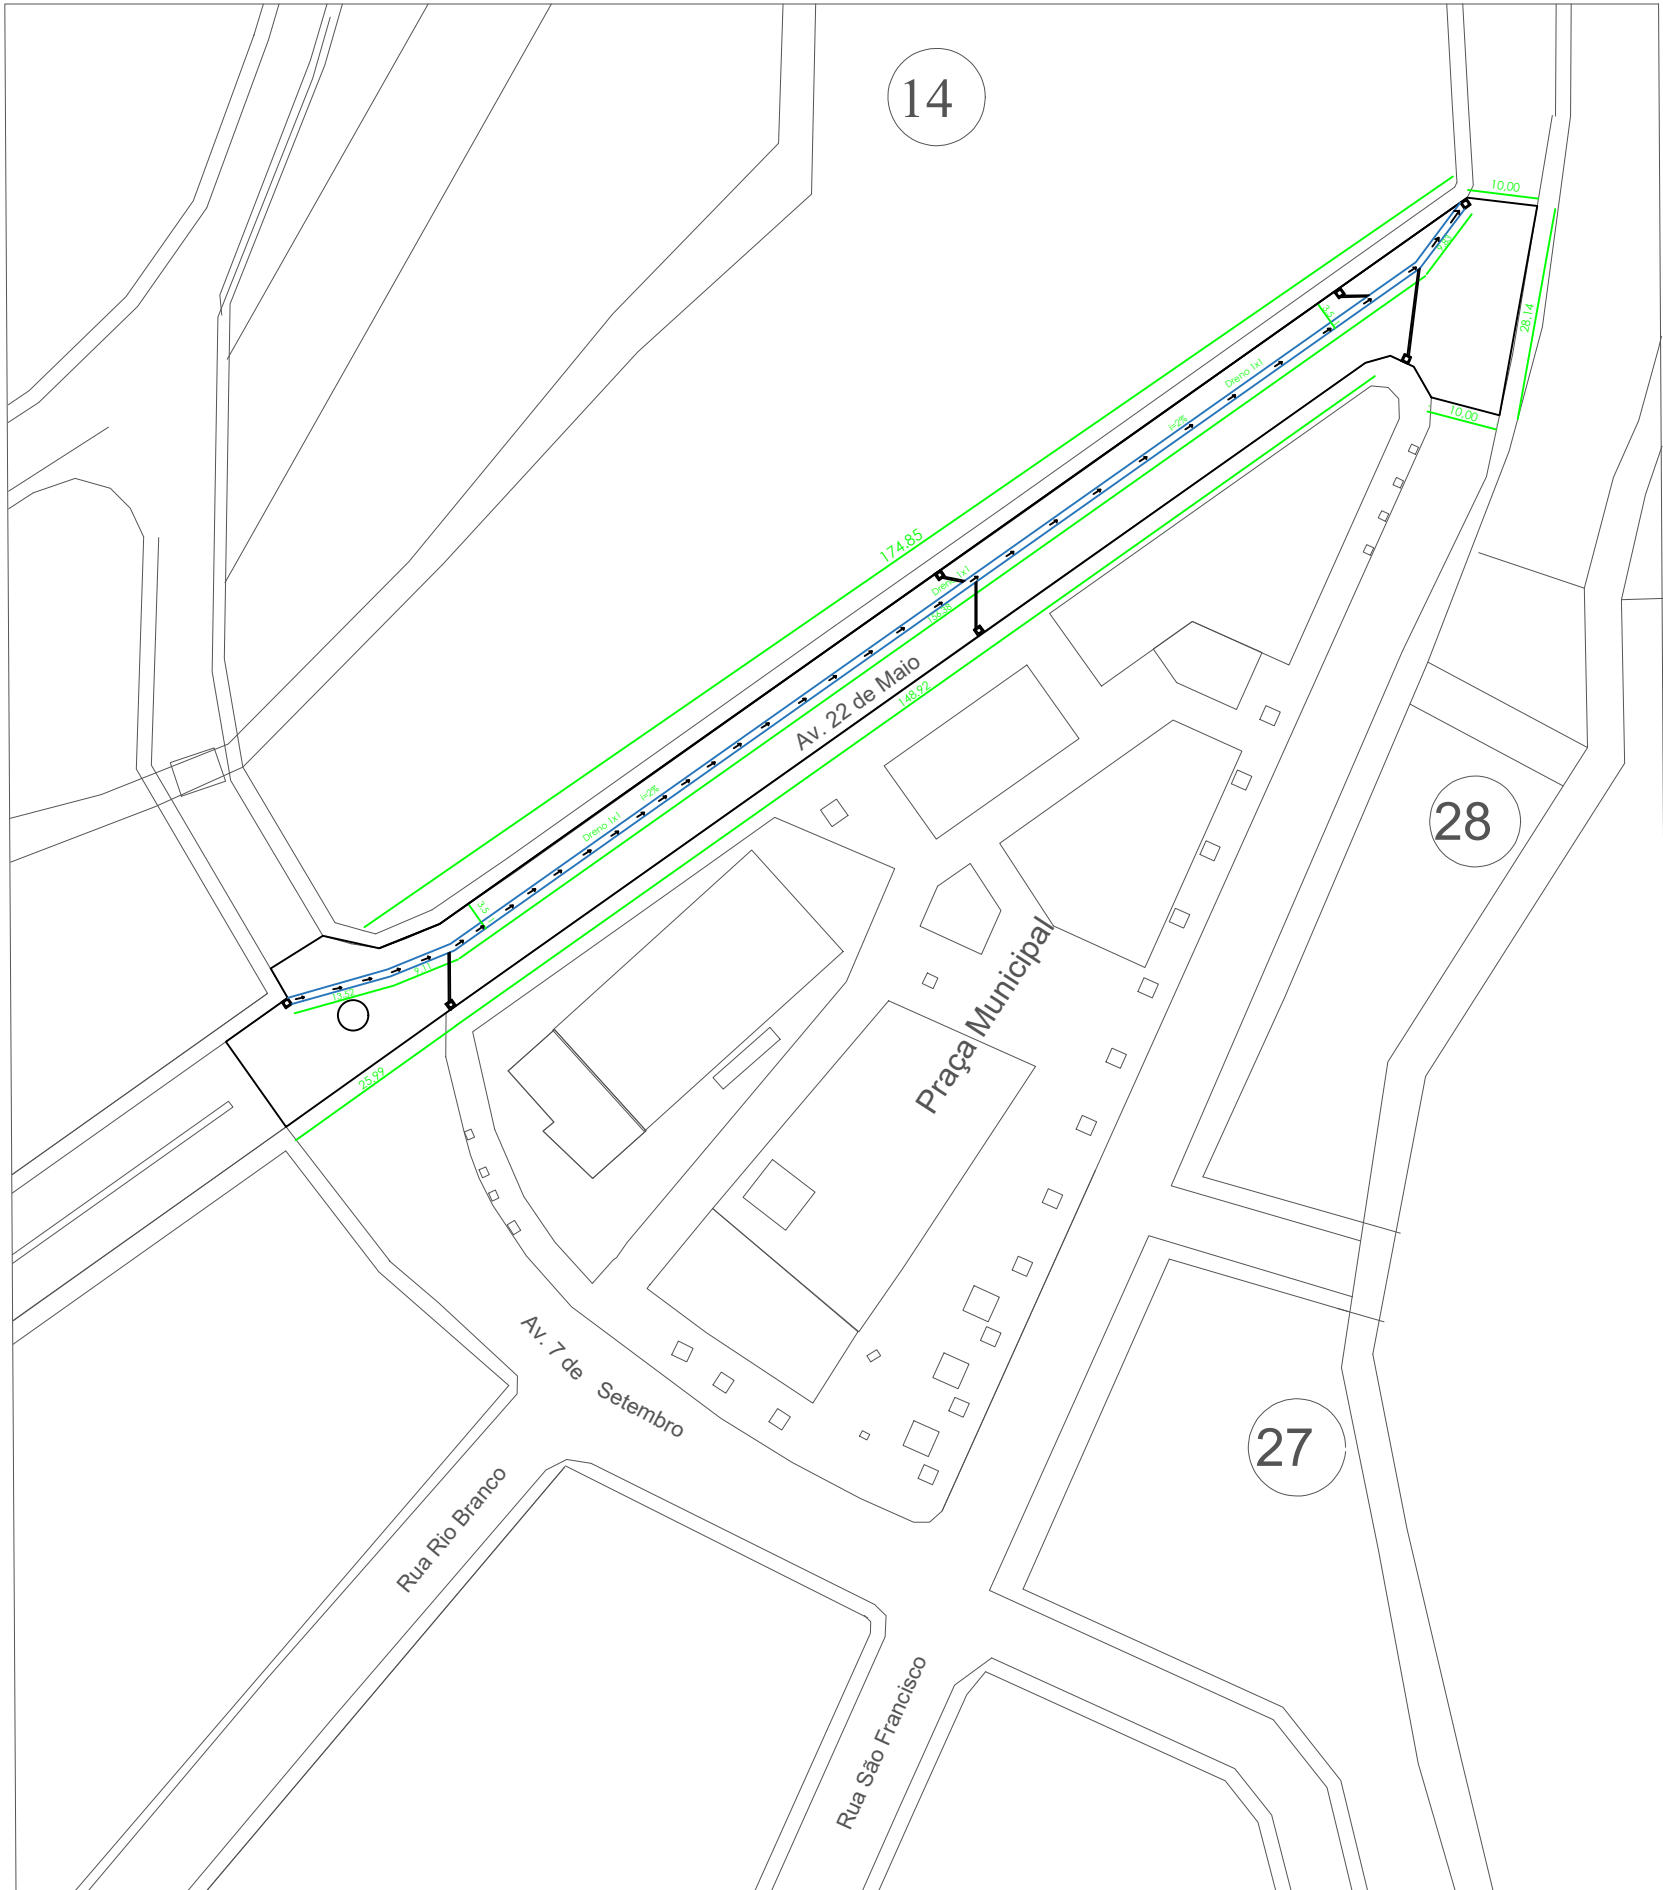


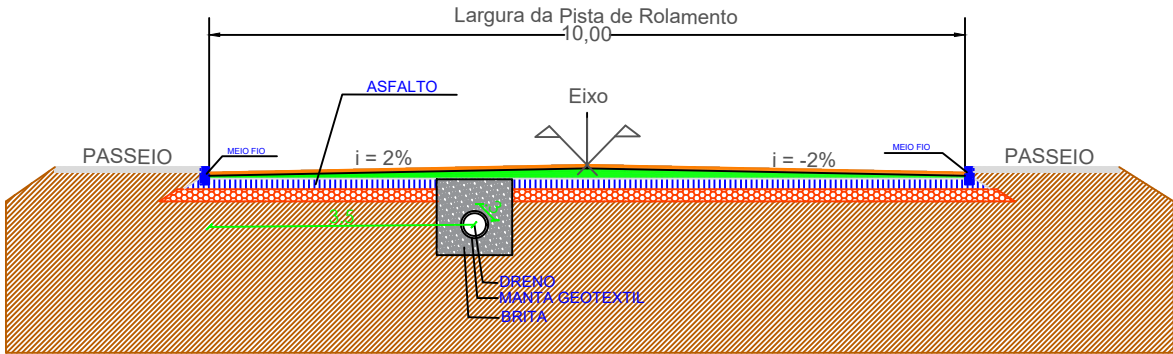

PROJETO DRENAGEM
ESCALA 1:1000

— DRENO = 188,84m
□ Boca de lobo - nova

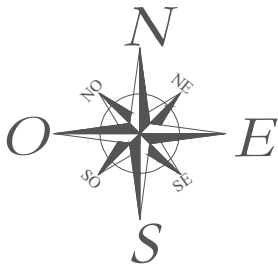

DETALHE DRENO
ESCALA 1:50



PREFEITURA MUNICIPAL DE MARIANO MORO

RECAPEAMENTO ASFÁLTICO AVENIDA 22 DE MAIO

ENDEREÇO:
AV. 22 DE MAIO, CENTRO, MARIANO MORO/RS.

PROPRIETÁRIO:

MUNICÍPIO DE MARIANO MORO

RESPONSÁVEL TÉCNICO:

MARLEI SALETE OGRODOWSKI
Engª Civil - CREA RS 83900

DRENAGEM

PRANCHA:
02/04

DATA: DEZEMBRO/2023
DESENHO: MARTA
ESCALA: INDICADA