

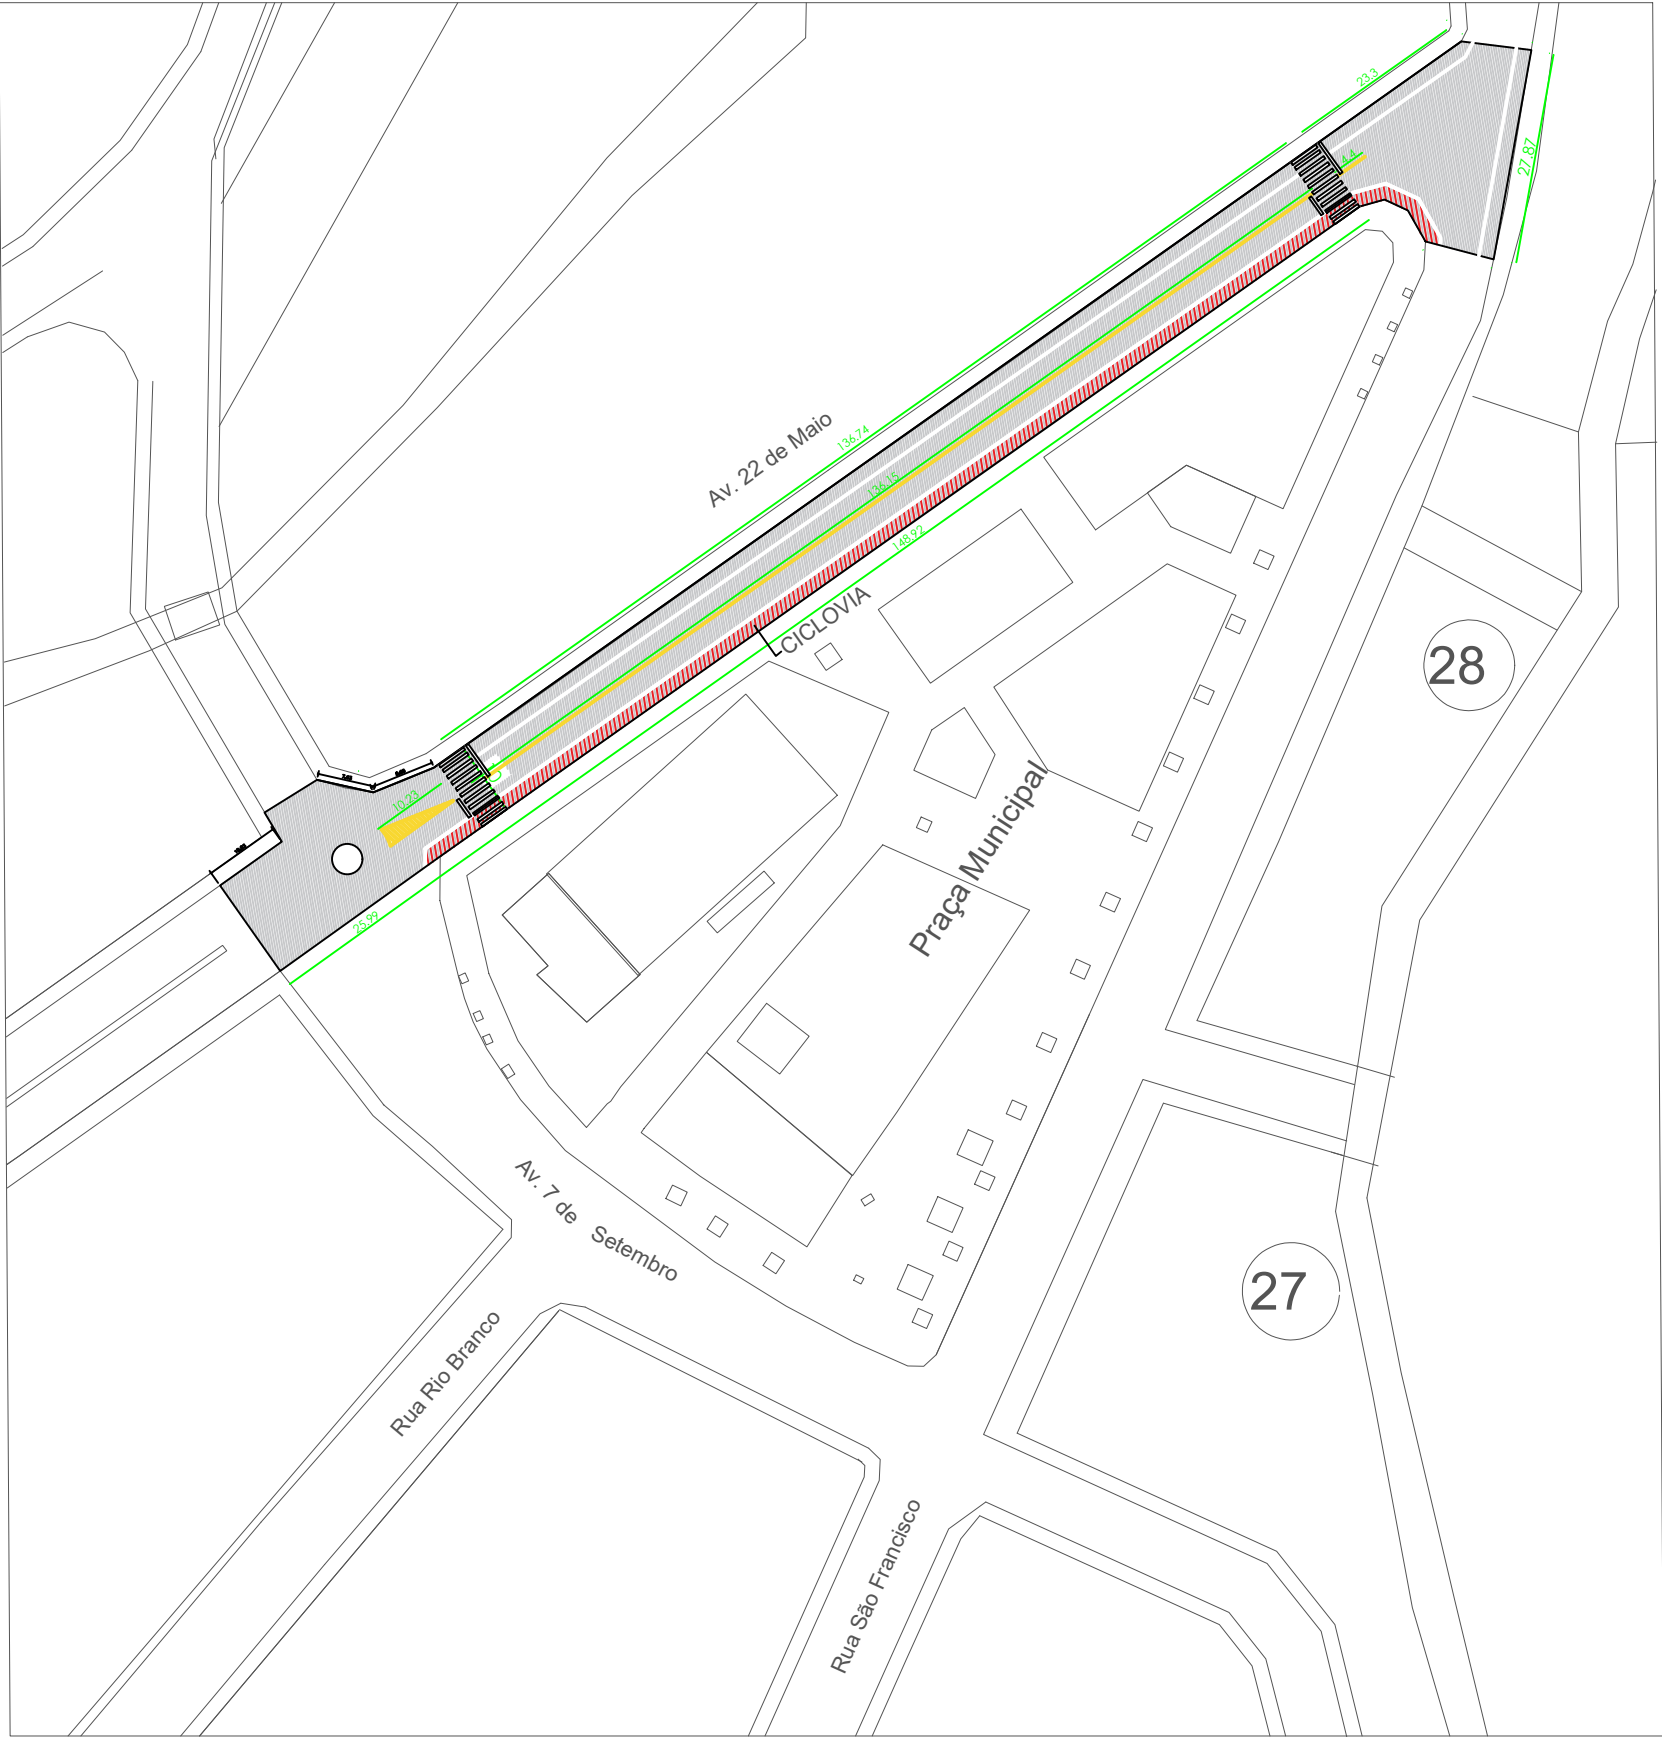


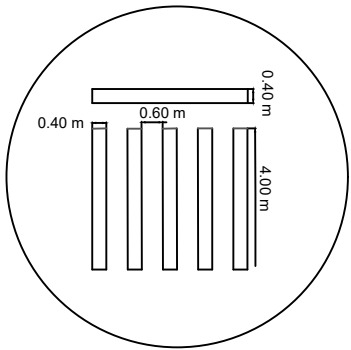

PROJETO SINALIZAÇÃO
ESCALA 1:1000

LEGENDA

	RECAPEAMENTO ASFÁLTICO		PINTURA FAIXA AMARELA = 162,01m
	h=4cm		PINTURA FAIXA BRANCA = 160,04m
	A=2.384,06m²		PINTURA MEIOS FIOS = 210,57m
	CICLOVIA		PINTURA DO MEIO FIO SOMENTE NO LADO DO ESTACIONAMENTO E CRUZAMENTO DA AVENIDA

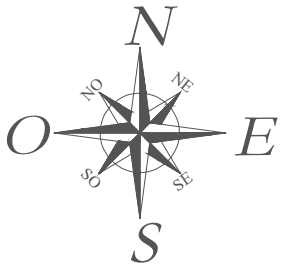

DETALHE FAIXA DE PEDESTRES
(COR BRANCA)
ESCALA 1:1000

PREFEITURA MUNICIPAL DE MARIANO MORO

CONSTRUÇÃO DE CICLOVIAS E PAVIMENTAÇÃO ASFÁLTICA
(RECAPEAMENTO)

ENDEREÇO:
AV. 22 DE MAIO, CENTRO, MARIANO MORO/RS.

PROPRIETÁRIO:

MUNICÍPIO DE MARIANO MORO

RESPONSÁVEL TÉCNICO:

MARLEI SALETE OGRÓDOWSKI
Engª Civil - CREA RS 83900

SINALIZAÇÃO VIÁRIA

PRANCHA:
03/04

DATA: DEZEMBRO/2023
DESENHO: MARTA
ESCALA: INDICADA