




Sinalização de ciclovia
pintura asfáltica branca

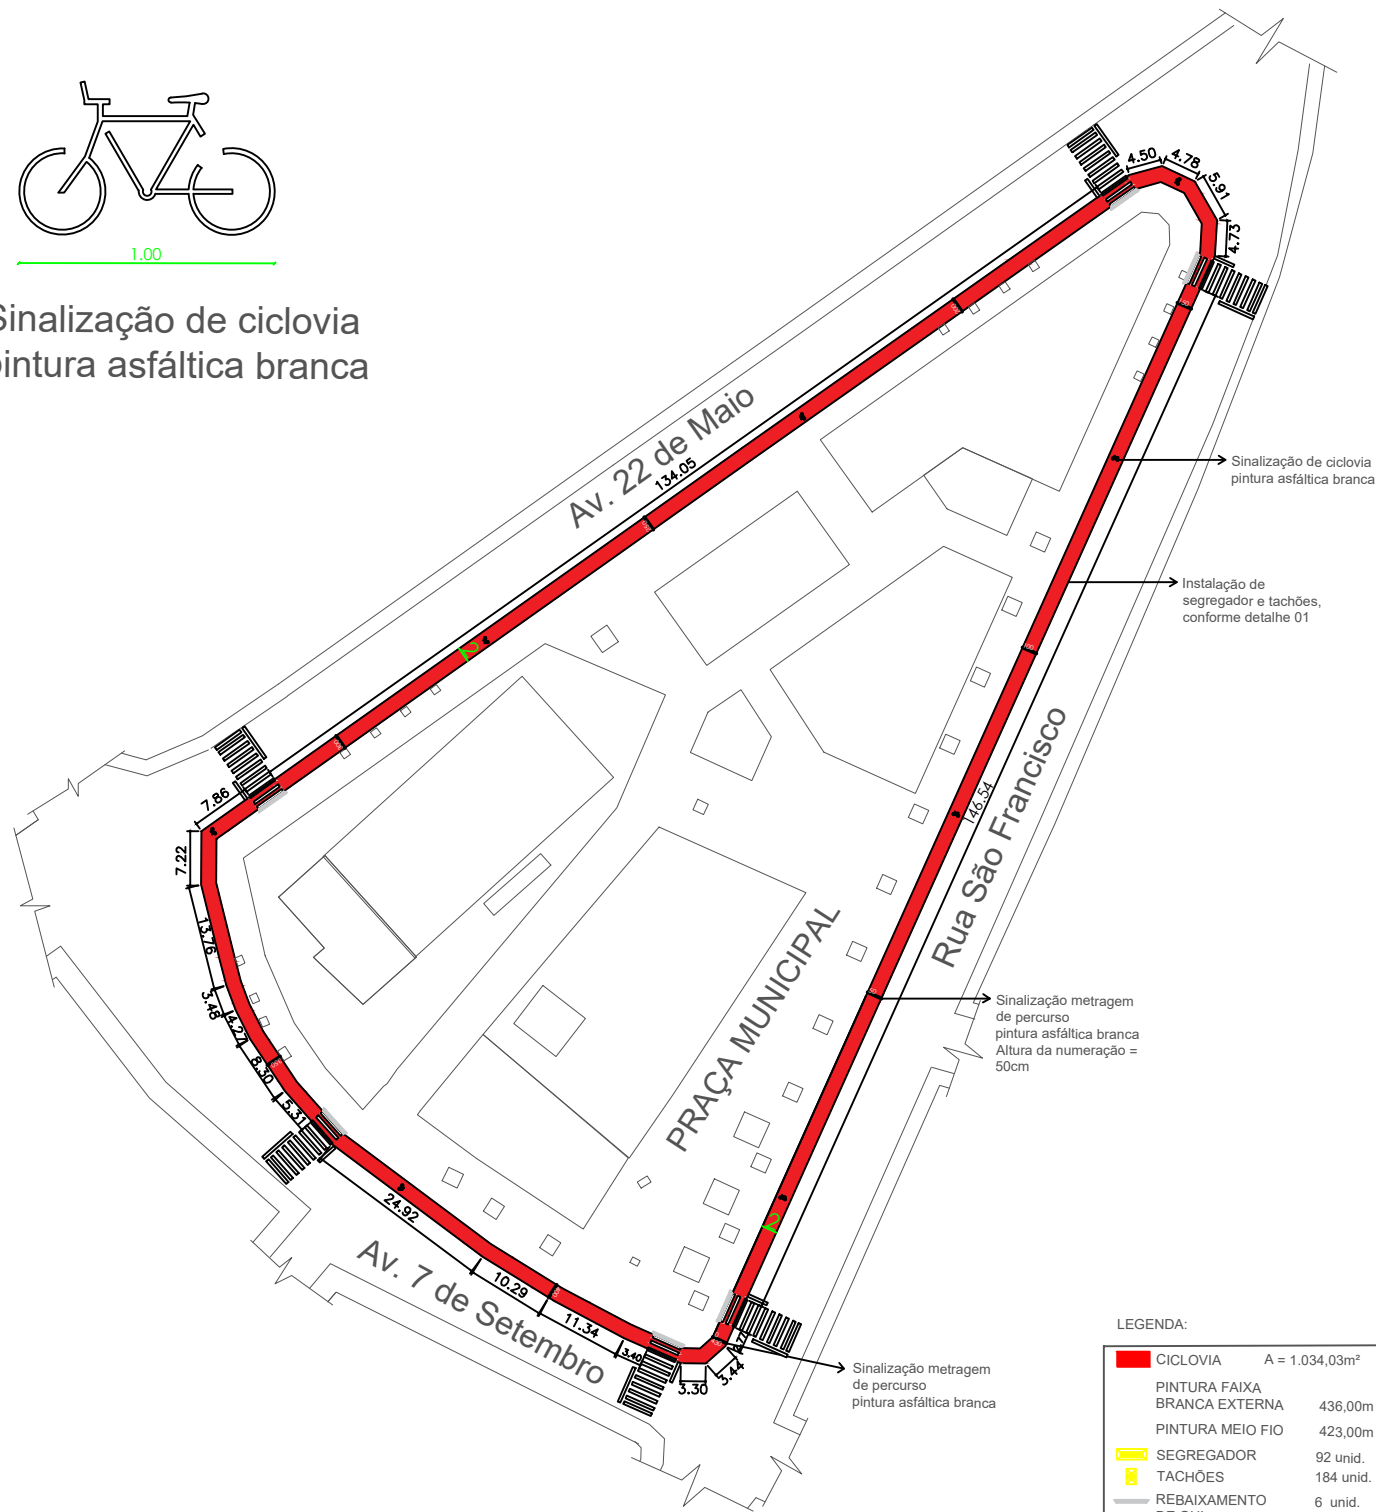

PLANTA DE SINALIZAÇÃO DA CICLOVIA
ESCALA 1:1000


LEGENDA:

CICLOVIA	A = 1.034,03m²
PINTURA FAIXA BRANCA EXTERNA	436,00m
PINTURA MEIO FIO	423,00m
SEGREGADOR	92 unid.
TACHÕES	184 unid.
REBAIXAMENTO DE GUIA	6 unid.
PINTURA FAIXA DE PEDESTRES	6 unid.

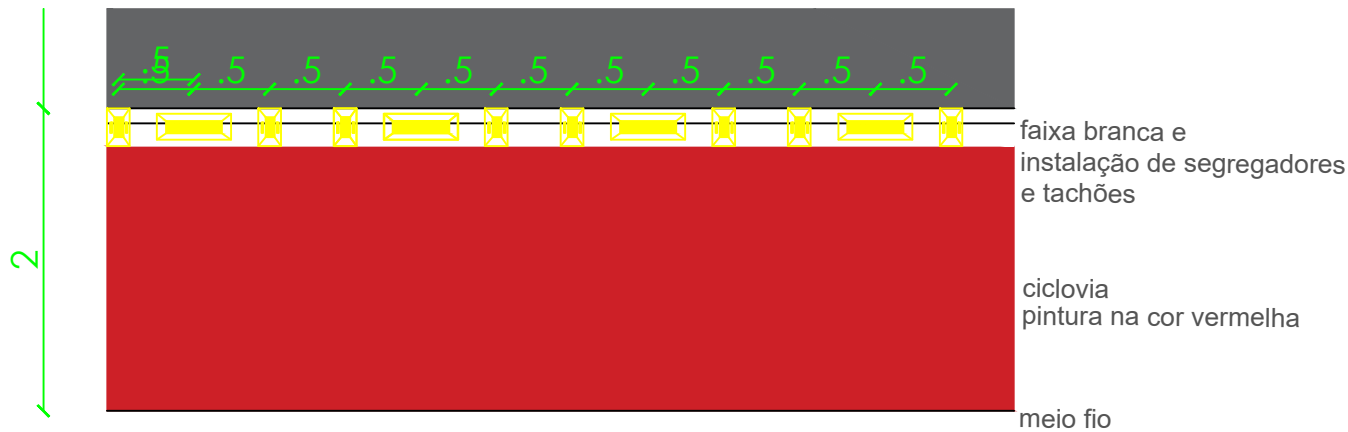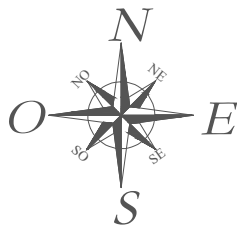

- Tachão 250x150x50mm
- Segregador 490x170x85mm

DETALHE 01 - BALIZADORES E TACHÕES
ESCALA 1:50

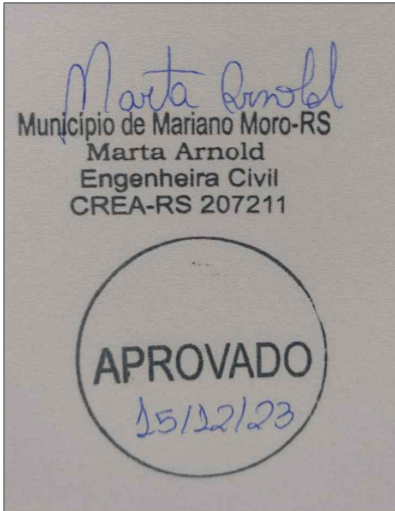

PREFEITURA MUNICIPAL DE MARIANO MORO

CICLOVIA NO ENTORNO DA PRAÇA MUNICIPAL

ENDEREÇO: AV. 22 DE MAIO, AV. 7 DE SETEMBRO E RUA SÃO FRANCISCO, CENTRO, MARIANO MORO/RS.

PROPRIETÁRIO:

MUNICIPIO DE MARIANO MORO

RESPONSÁVEL TÉCNICO:

MARLEI SALETE OGRODOWSKI
Engª Civil - CREA RS 83900

CICLOVIA E
ACESSIBILIDADE

PRANCHA:

04/04

DATA: DEZEMBRO/2023

DESENHO: MARTA

ESCALA: INDICADA