




VB.03 = VB.07 = VB.11 = VB.16
ESC 1:50

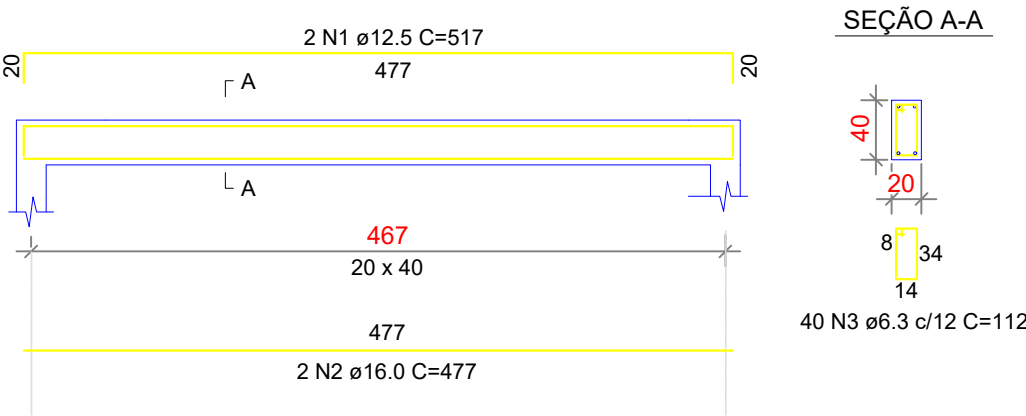


VB.23
ESC 1:50

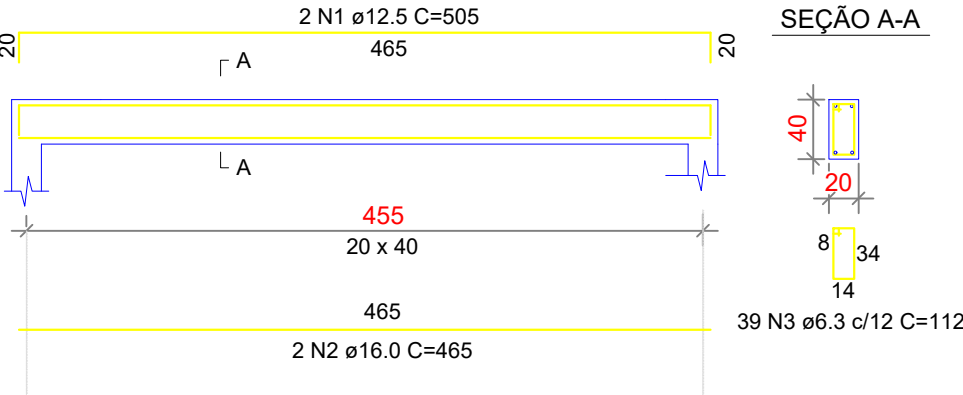


VB.30 = VB.35
ESC 1:50

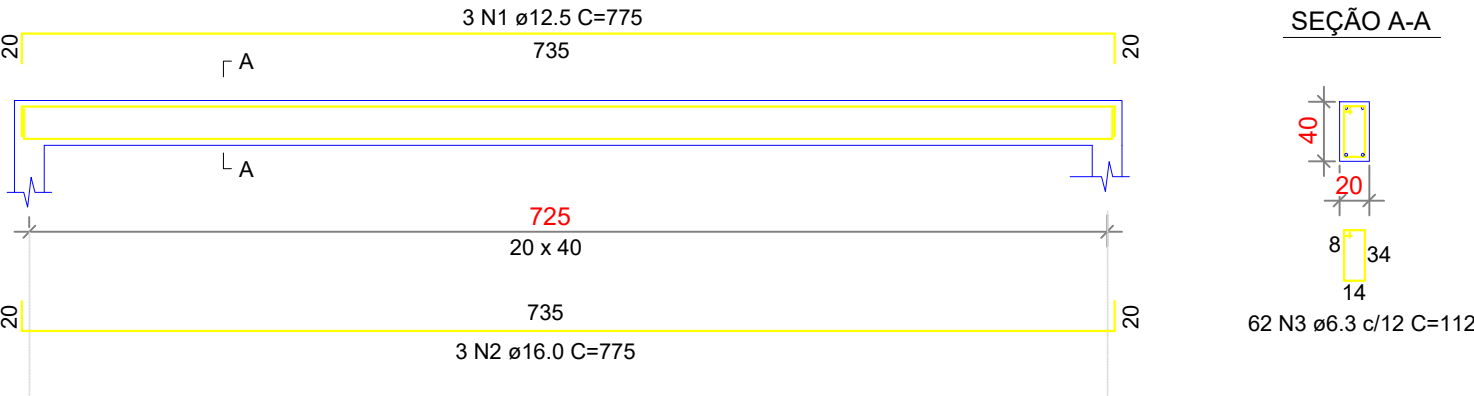


VB.10 = VB.14
ESC 1:50

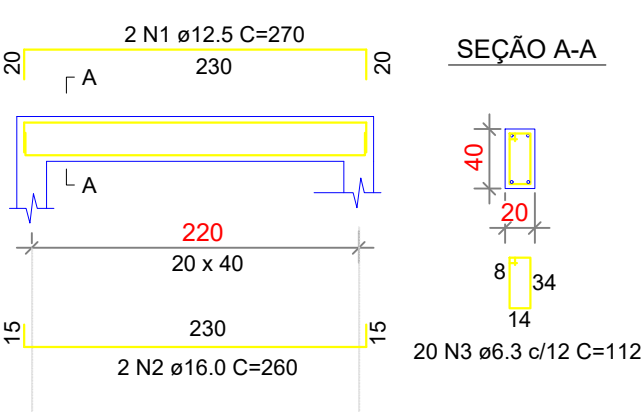

VB.04 = VB.08 = VB.12 = VB.17
ESC 1:50

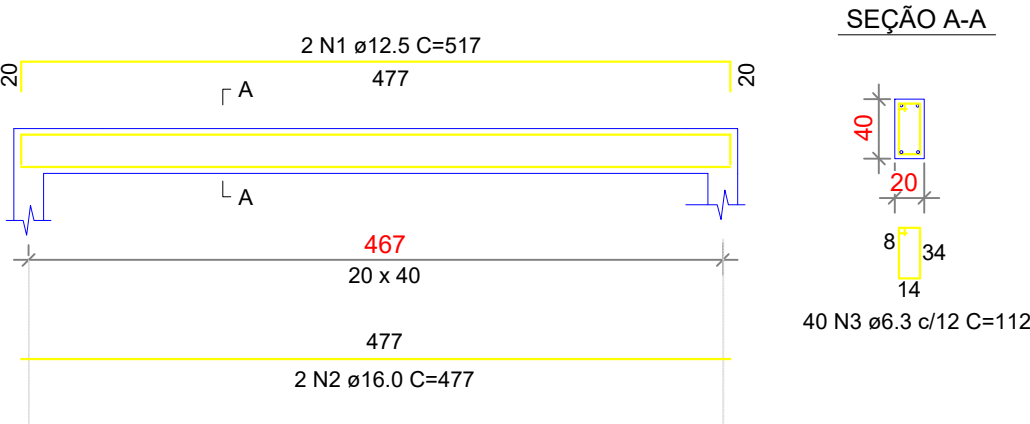

| | | | | |
|---|--|----------|--|------------------|
| REVISÃO | 00 | MARIANA | LANÇAMENTO INICIAL | DATA: 12/03/2026 |
| OBRA: OBRA CRAS – MARIANO MORO | | | | |
| DESCRIÇÃO: PROJETO ESTRUTURAL | | | | |
|  | PROPRIETÁRIO: | | RESP. TÉCNICO PROJETO: | |
| | PREFEITURA DE MARIANO MORO CNPJ: 87.613.386/0001-95 | | Eng. Civil MARIANA SIMONI CREA RS: 263083 | |
| | DESCRIÇÃO: | DESENHO: | ESCALA: | |
| | VIGAS BALDRAME | MARIANA | 1:INDICADA | |
| LOCAL: | PROJETO: | PRANCHA: | | |
| MARIANO MORO/RS | ESTRUTURA CIVIL | EST-306 | | |