




VC.03 = VC.07 = VC.11 = VC.16
ESC 1:50

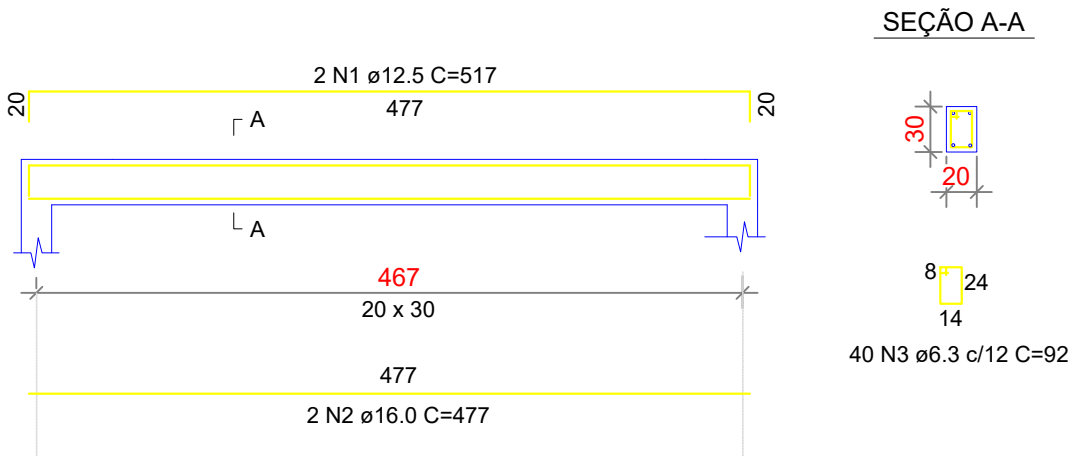


VC.23
ESC 1:50

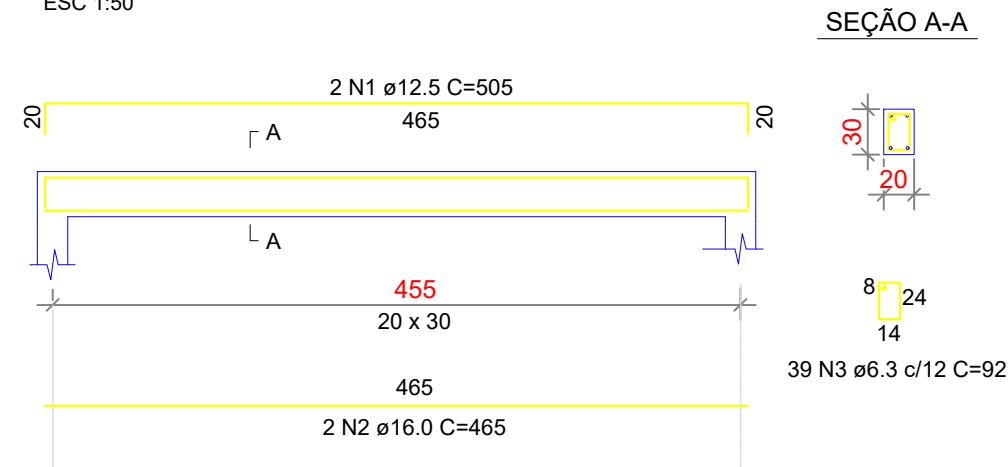


VC.30 = VC.35
ESC 1:50

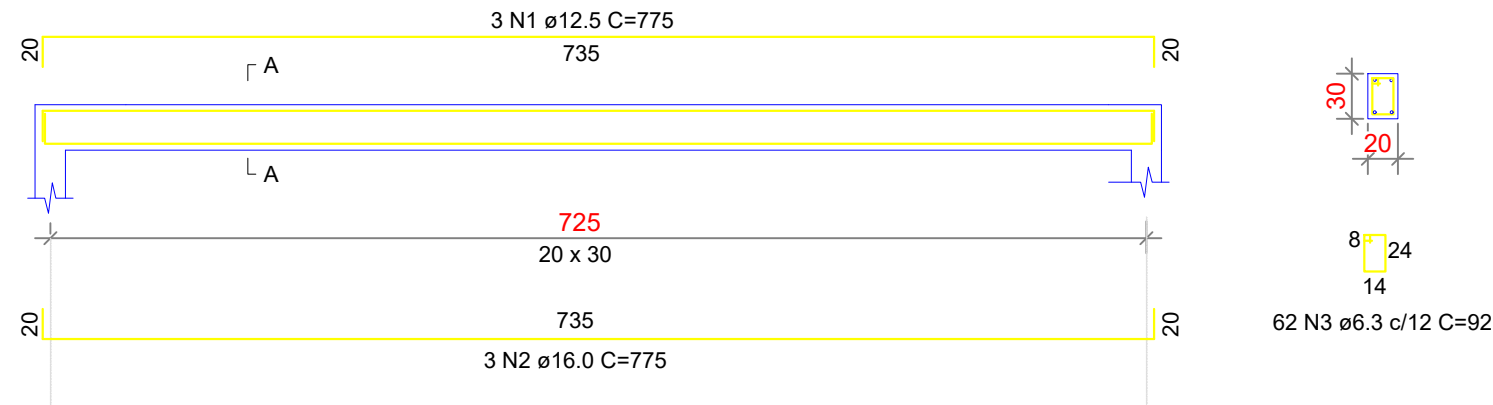

VC.10 = VC.14
ESC 1:50

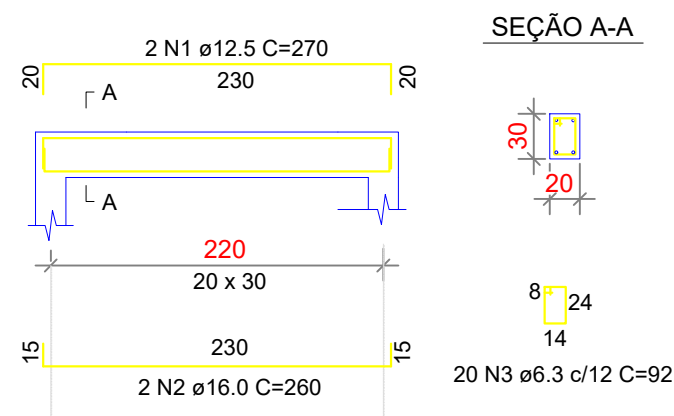

VC.04 = VC.08 = VC.12 = VC.17
ESC 1:50

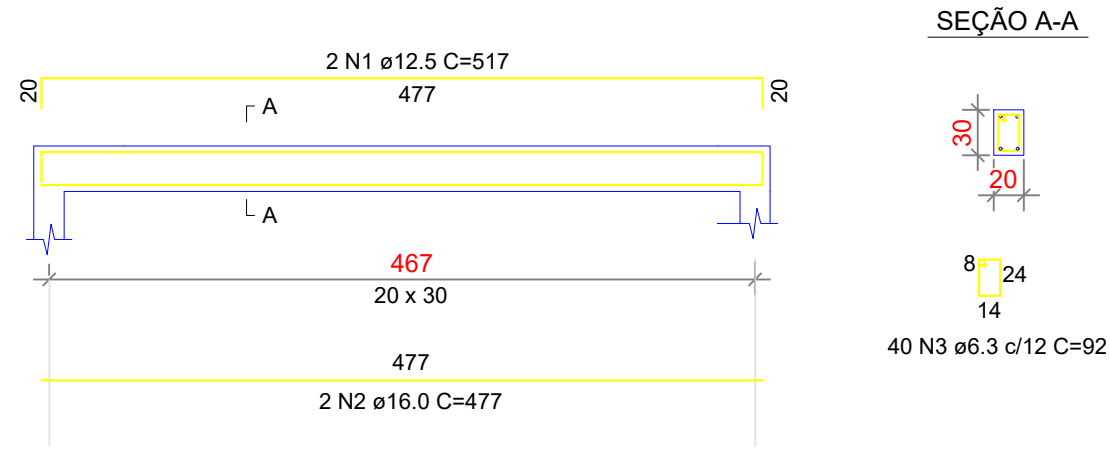

REVISÃO	00	MARIANA	LANÇAMENTO INICIAL	DATA: 12/03/2026
OBRA: OBRA CRAS – MARIANO MORO				
DESCRIÇÃO: PROJETO ESTRUTURAL				
	PROPRIETÁRIO:		RESP. TÉCNICO PROJETO:	
	PREFEITURA DE MARIANO MORO CNPJ: 87.613.386/0001-95		Eng. Civil MARIANA SIMONI CREA RS: 263083	
	DESCRIÇÃO: VIGAS COBERTURA		DESENHO: MARIANA	ESCALA: 1:INDICADA
	LOCAL: MARIANO MORO/RS		PROJETO: ESTRUTURA CIVIL	PRANCHA: EST-310