


Hidrômetro

PROJETO HIDROSSANITÁRIO  
ESC: 1:100

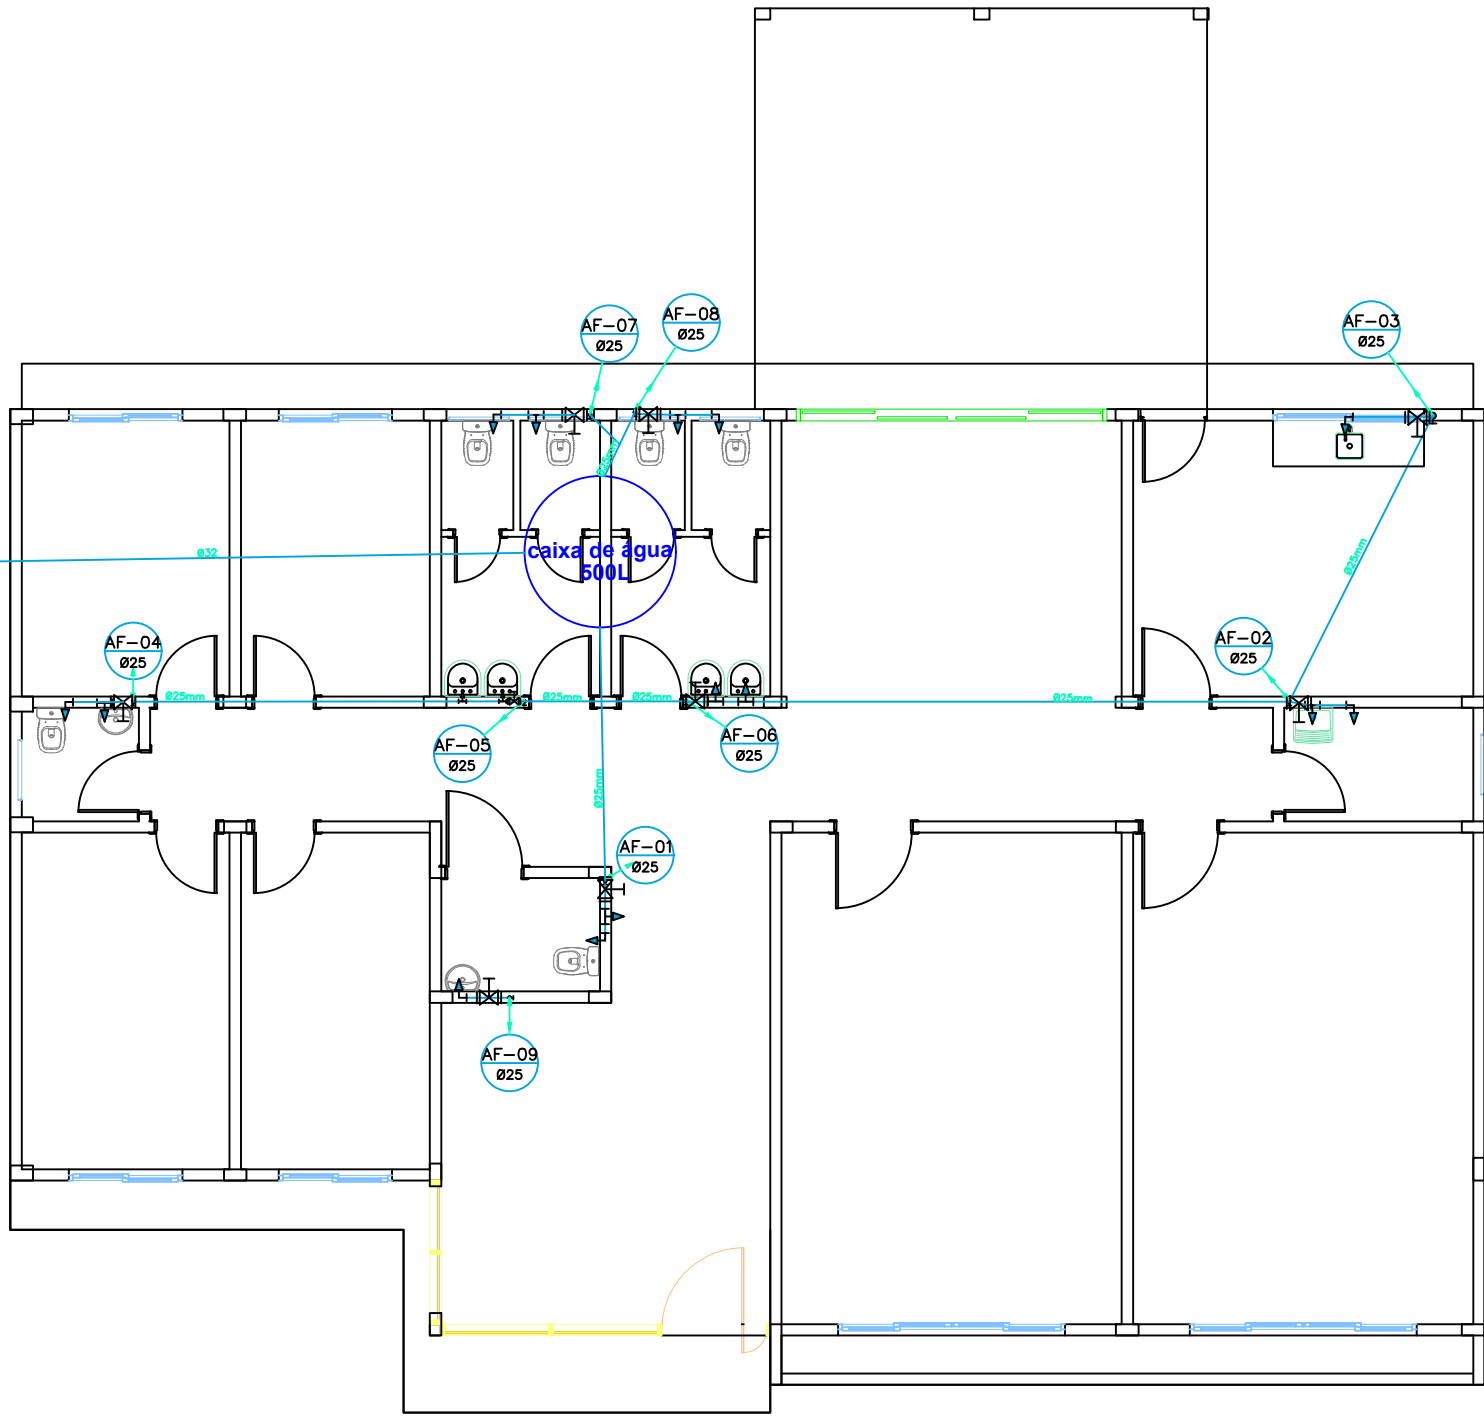

REVISÃO	00	MARIANA	LANÇAMENTO INICIAL	DATA: 12/03/2026
OBRA: OBRA CRAS – MARIANO MORO				
DESCRIÇÃO: PROJETO HIDROSSANITÁRIO				
	PROPRIETÁRIO:		RESP. TÉCNICO PROJETO:	
	PREFEITURA DE MARIANO MORO CNPJ: 87.613.386/0001-95		Eng. Civil MARIANA SIMONI CREA RS: 263083	
	DESCRIÇÃO: HIDROSSANITÁRIO	DESENHO: MARIANA	ESCALA: 1:INDICADA	
LOCAL: MARIANO MORO/RS	PROJETO: ESTRUTURA CIVIL	PRANCHA: HID-101		