
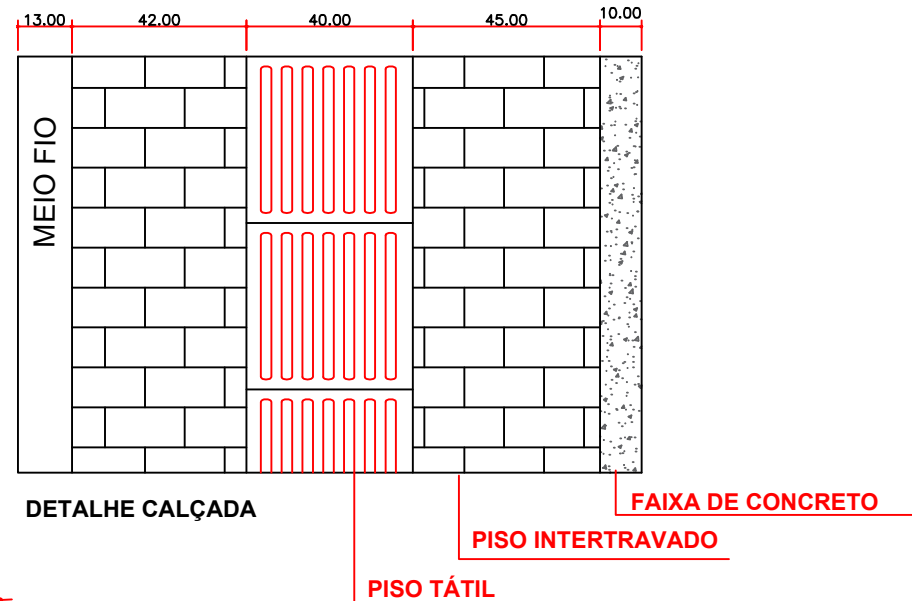
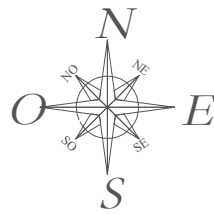


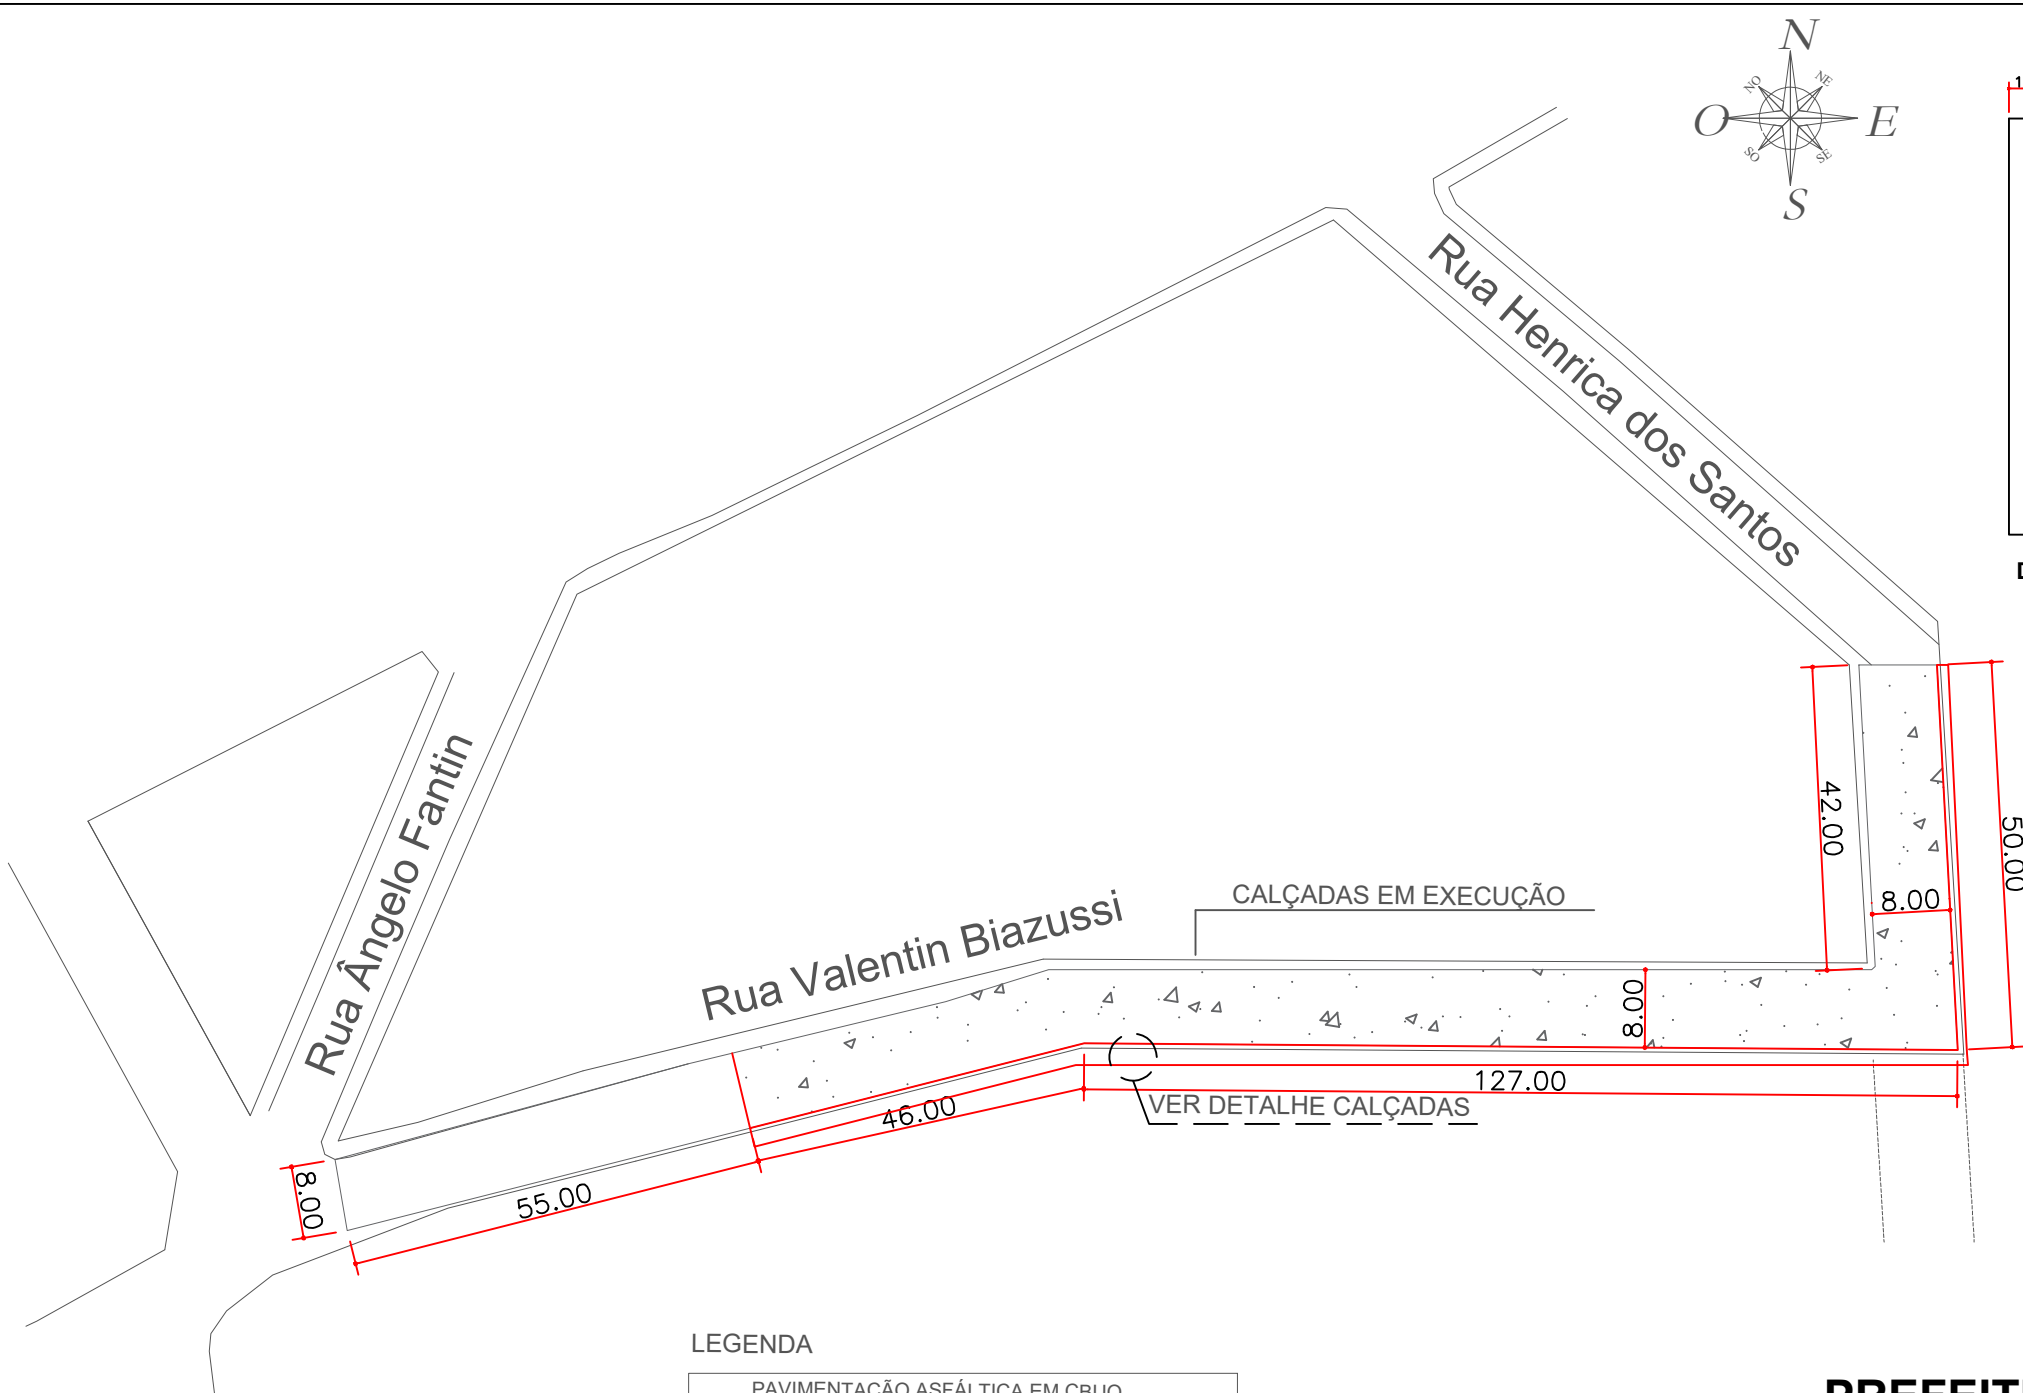

Documento assinado digitalmente
MARTA ARNOLD
Data: 24/08/2026 16:11:32-0300
Verifique em <https://validar.iti.gov.br>


MUNICIPIO DE MARIANO MORO/RS
Marta Arnold
Engª Civil CREA RS207211

APROVADO
EM
24.08.2026

GEOMÉTRICO
ESCALA 1:1000

LEGENDA

- PAVIMENTAÇÃO ASFÁLTICA EM CBUQ
- PAVIMENTAÇÃO B= 1720,00m2

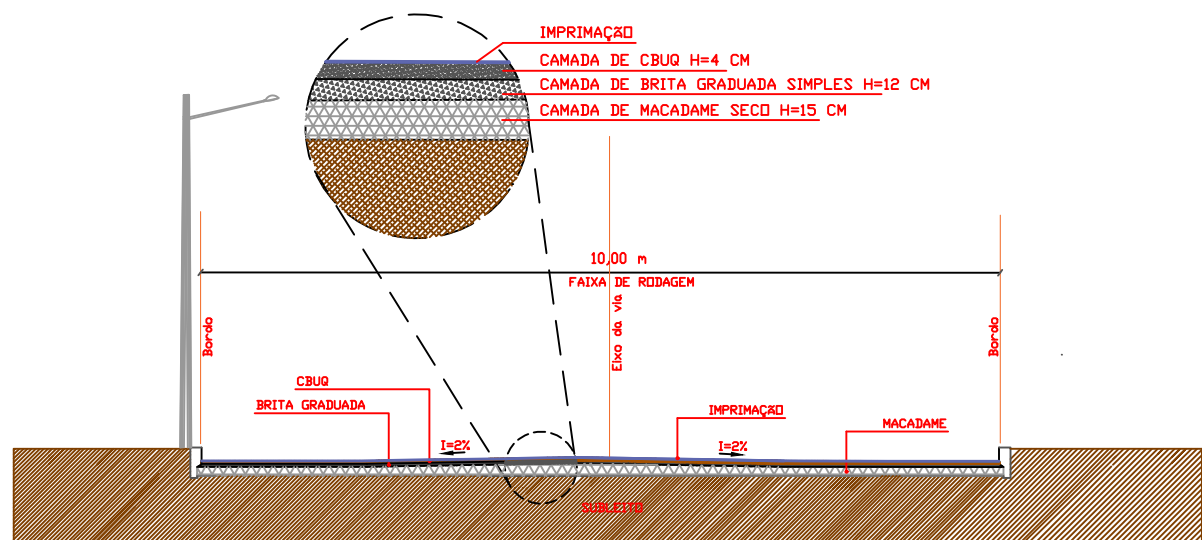

SEÇÃO DA VIA - PAVIMENTAÇÃO SOBRE LEITO NATURAL

PREFEITURA MUNICIPAL DE MARIANO MORO

PAVIMENTAÇÃO EM CBUQ

ENDEREÇO: RUA VALENTIM BIAZUSI, MARIANO MORO/RS.

PROPRIETÁRIO:
Valdecir mariano
Pinto:5436337309
1

Assinado de forma digital por Valdecir mariano
Pinto:54363373091
Dados: 2026.08.24 08:38:28 -03'00'

MUNICIPIO DE MARIANO MORO

Documento assinado digitalmente
MARIANA PIGATTO SIMONI
Data: 18/08/2026 15:00:43-0300
Verifique em <https://validar.iti.gov.br>

MARIANA PIGATTO SIMONI
Engª Civil - CREA RS 263083

GEOMÉTRICO

PRANCHA:	DATA: JUNHO/2026
02/05	DESENHO: MARIANA
	ESCALA: INDICADA