


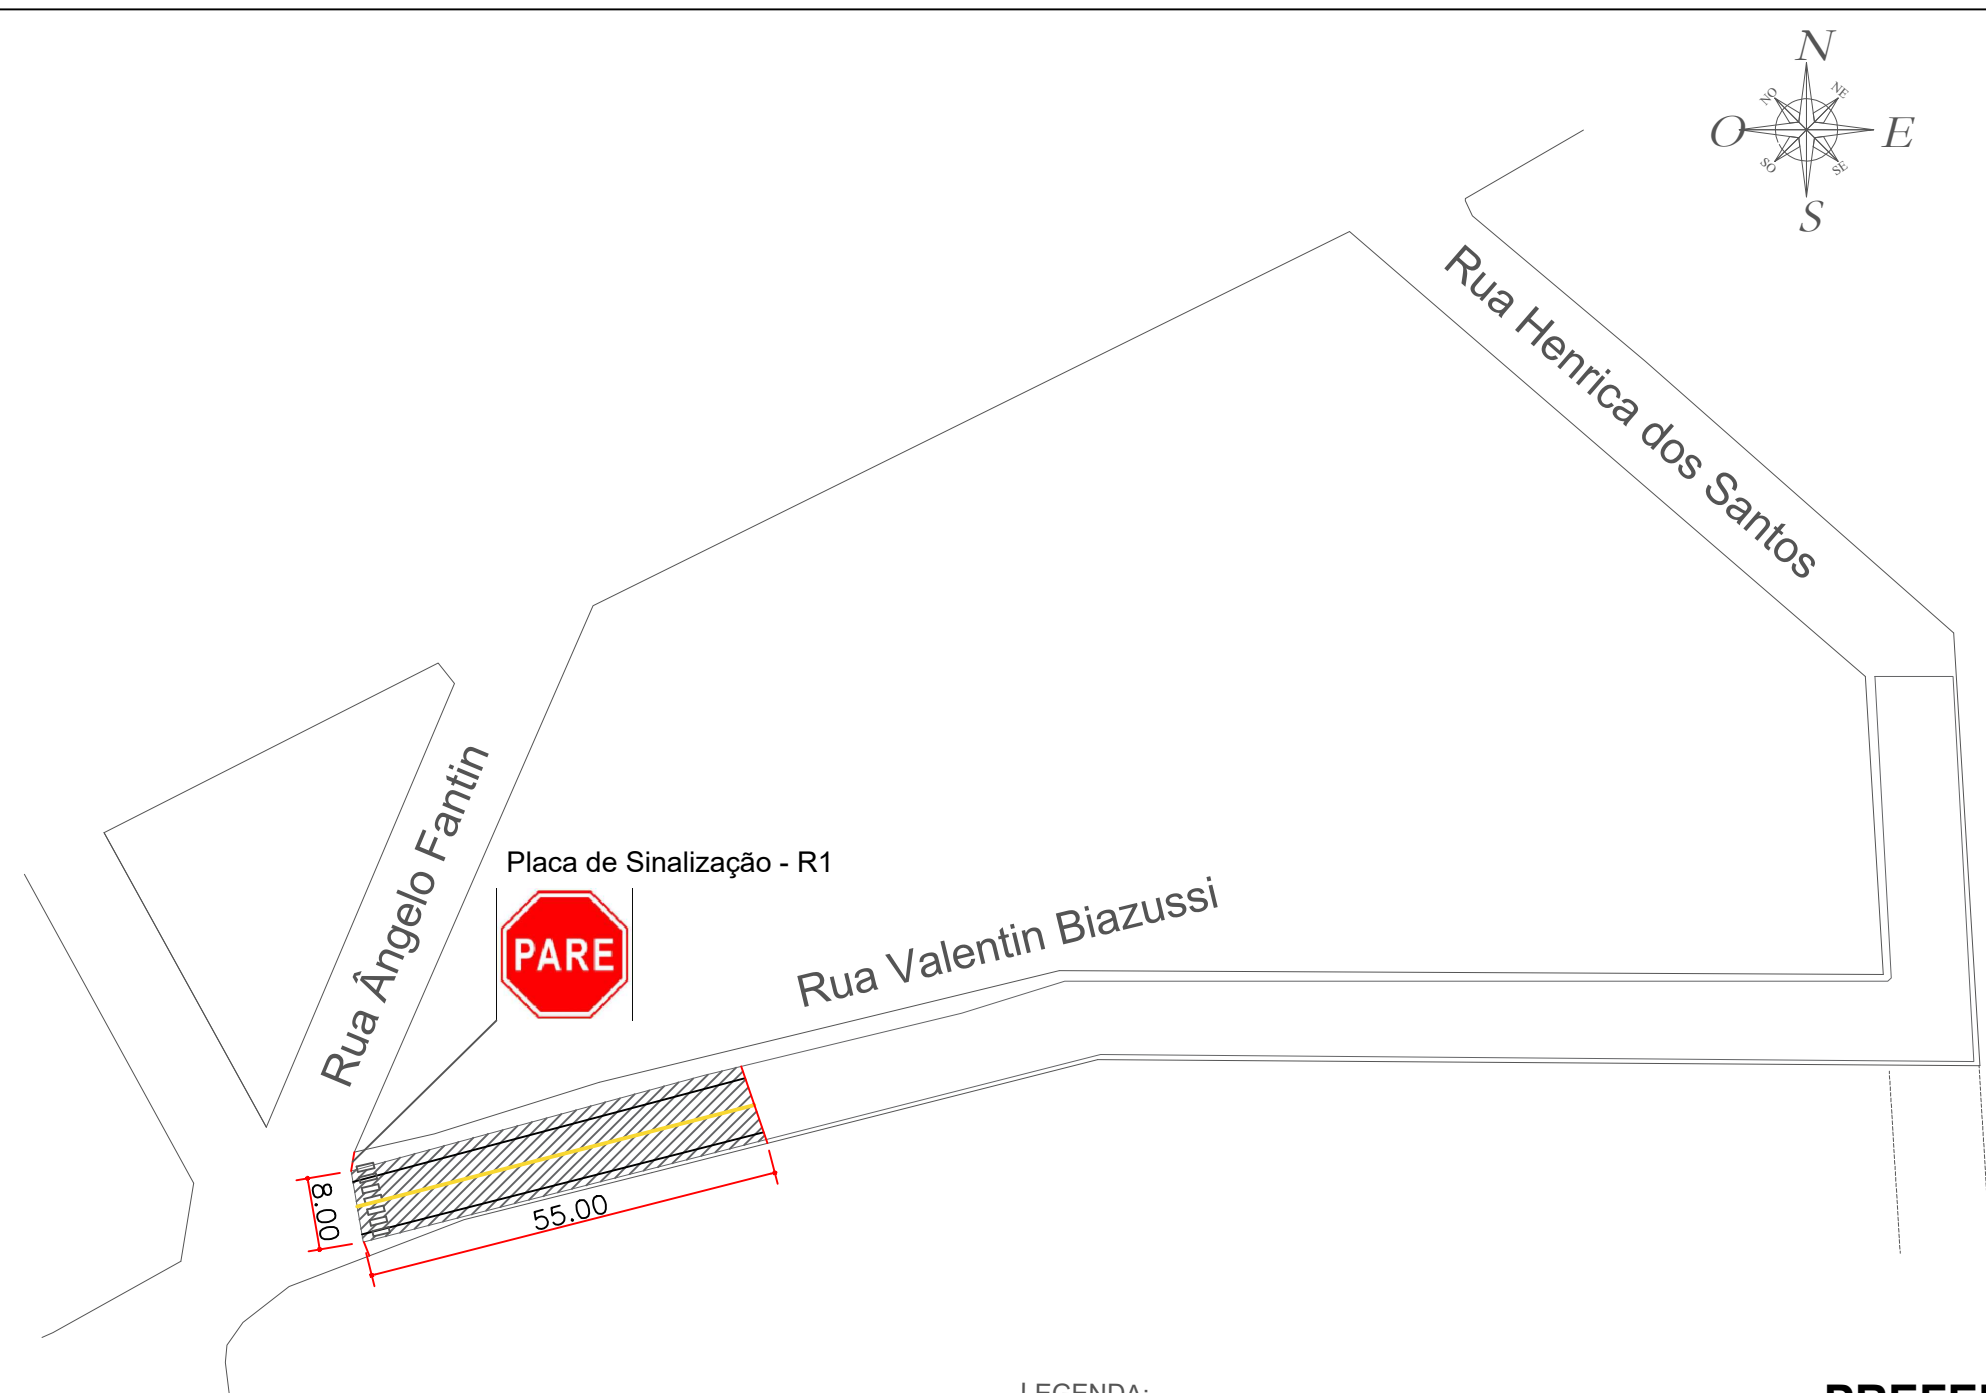

SINALIZAÇÃO
ESCALA 1:1000

LEGENDA:


Faixa Amarela = 55.00

Faixa Branca = 110.00



gov.br
Documento assinado digitalmente
MARTA ARNOLD
Data: 24/08/2026 16:00:51-0300
Verifique em <https://validar.iti.gov.br>

MUNICIPIO DE MARIANO MORO/RS
Marta Arnold
Engª Civil CREA RS207211

APROVADO
EM
24.08.2026

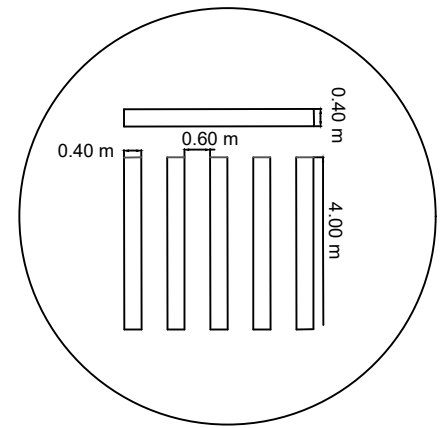

DETALHE FAIXA DE PEDESTRES
(COR BRANCA)
ESCALA 1:1000

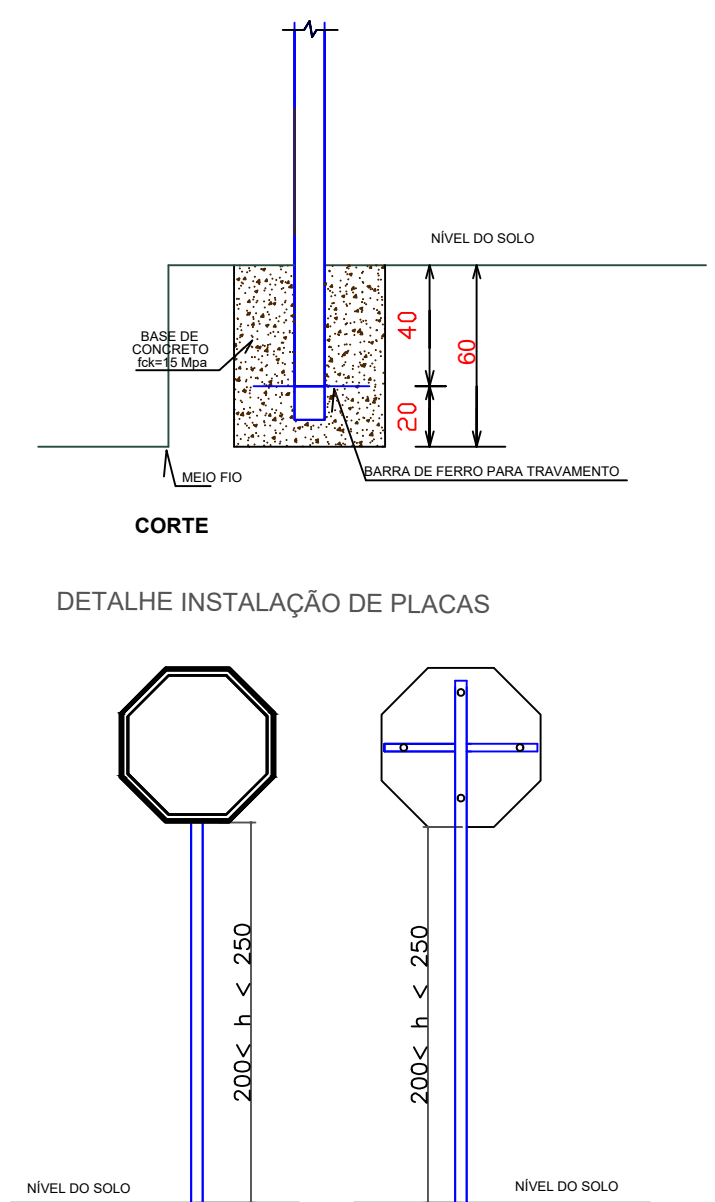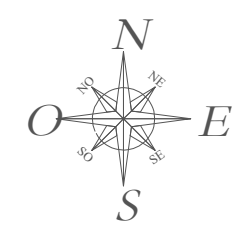

— PREFEITURA MUNICIPAL DE MARIANO MORO

PAVIMENTAÇÃO EM CBUQ

ENDEREÇO:
RUA VALENTIM BIAZUSI, MARIANO MORO/RS.

PROPRIETÁRIO:
Valdecir mariano
Pinto:543633730
91
Assinado de forma digital por Valdecir mariano
Pinto:54363373091
Dados: 2026.08.24 08:31:32 -03'00'
MUNICIPIO DE MARIANO MORO

RESPONSÁVEL TÉCNICO:

gov.br
Documento assinado digitalmente
MARIANA PIGATTO SIMONI
Data: 11/08/2026 15:12:22-0300
Verifique em <https://validar.iti.gov.br>

MARIANA PIGATTO SIMONI
Engª Civil - CREA RS 263083

SINALIZAÇÃO

PRANCHA:
03/05

DATA: JUNHO/2026
DESENHO: MARIANA
ESCALA: INDICADA