


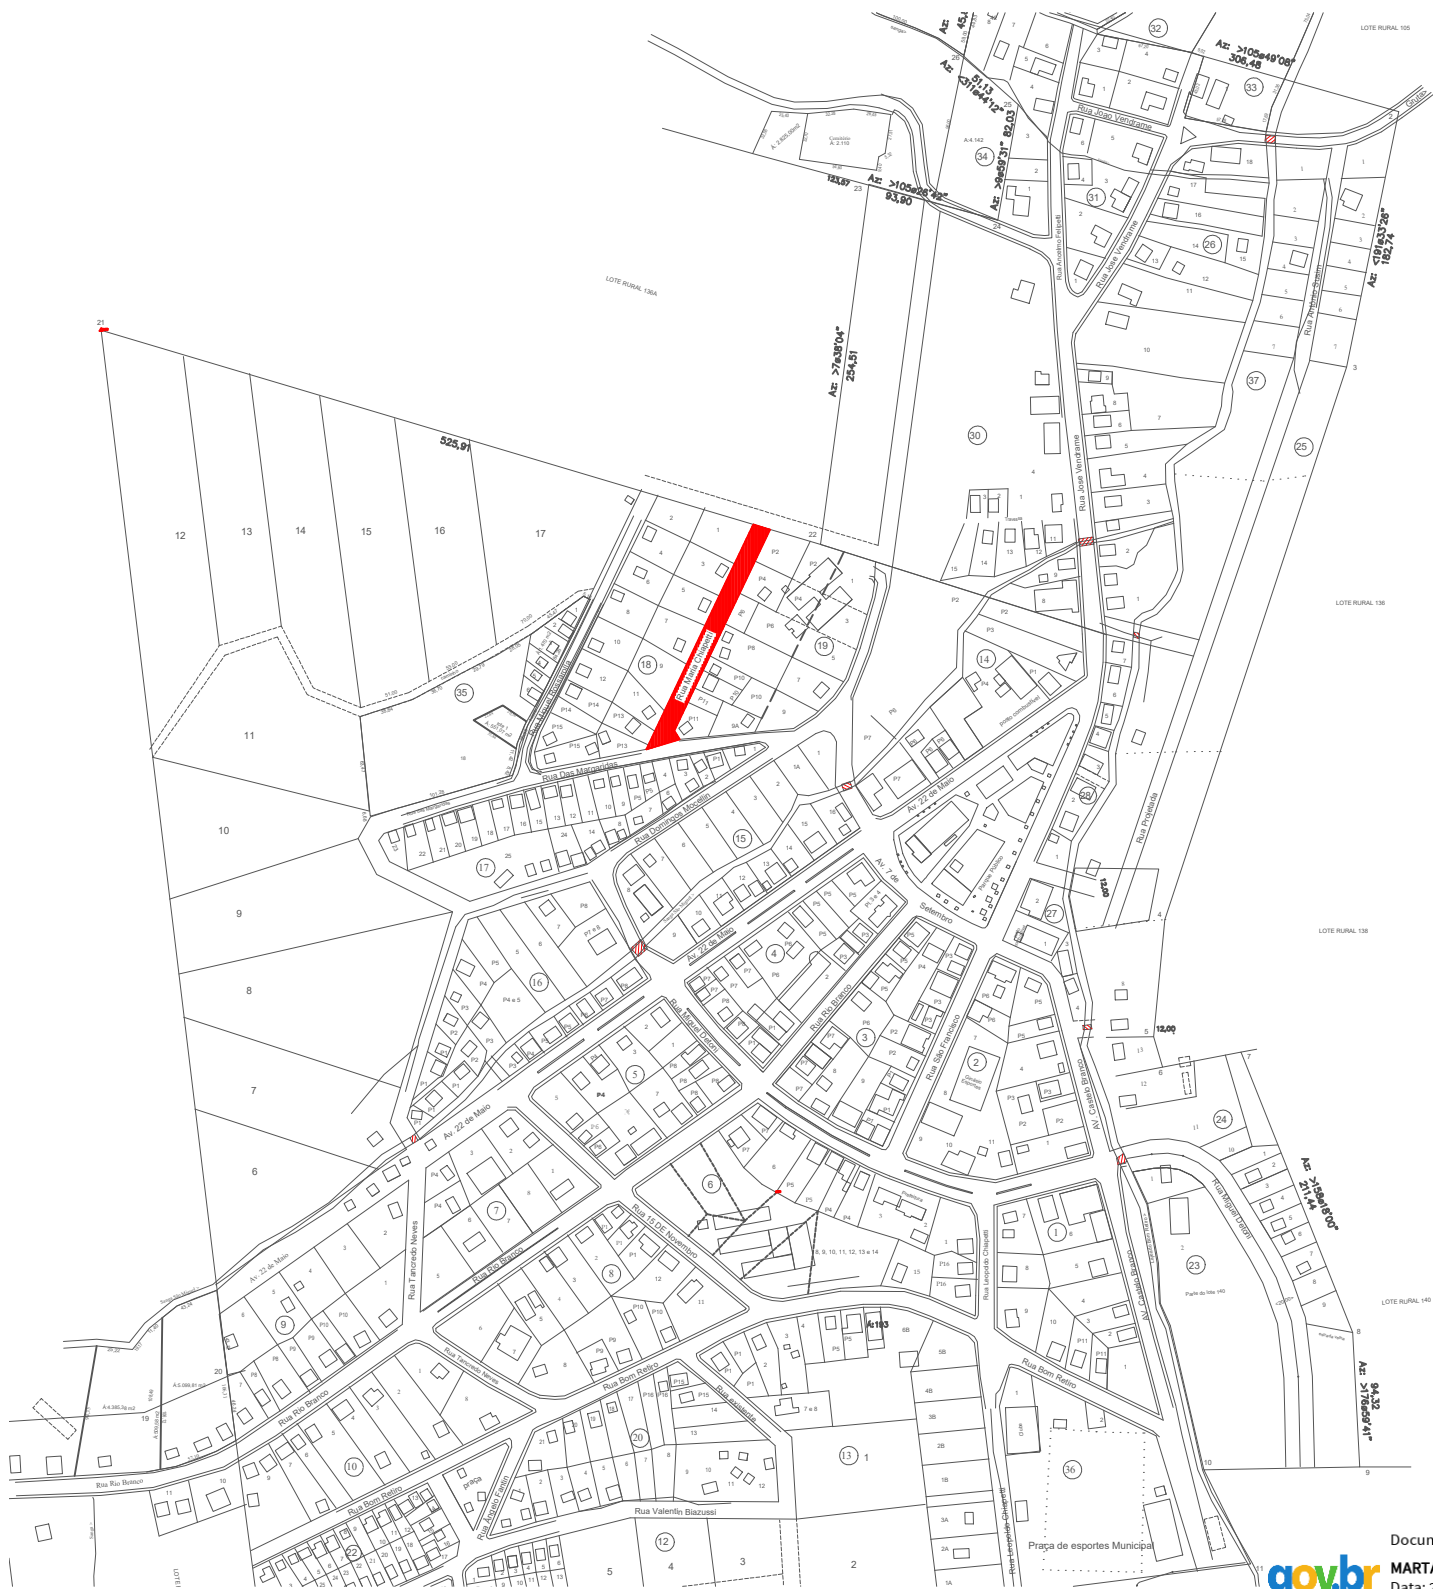


GOMÉTRICO
ESCALA 1:7500

Documento assinado digitalmente
MARTA ARNOLD
Data: 24/08/2026 15:54:49-0300
Verifique em <https://validar.iti.gov.br>

MUNICIPIO DE MARIANO MORO/RS
Marta Arnold
Engª Civil CREA RS207211

APROVADO
EM
24.08.2026

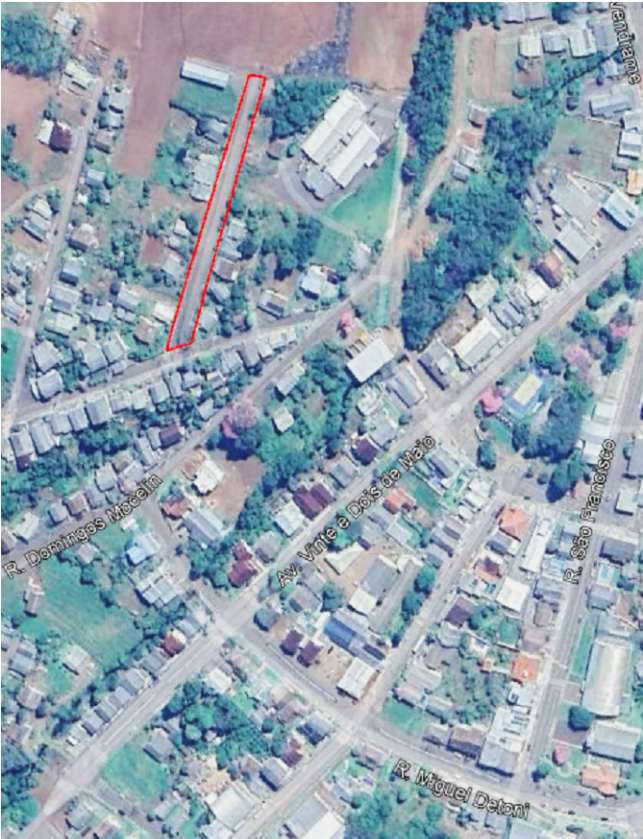

LOCALIZAÇÃO

PREFEITURA MUNICIPAL DE MARIANO MORO

PAVIMENTAÇÃO EM CBUQ

ENDEREÇO:
RUA MARIA CHIAPETTI, MARIANO MORO/RS.

PROPRIETÁRIO:
Valdecir mariano
Pinto:543633730
91
Assinado de forma digital por Valdecir mariano
Pinto:54363373091
Dados: 2026.08.24 08:19:30 -03'00'
MUNICIPIO DE MARIANO MORO

RESPONSÁVEL TÉCNICO:
MARIANA PIGATTO SIMONI
Engª Civil - CREA RS 263083
Documento assinado digitalmente
MARIANA PIGATTO SIMONI
Data: 11/08/2026 11:05:45-0300
Verifique em <https://validar.iti.gov.br>

PRANCHA:
01/05
DATA: JUNHO/2026
DESENHO: MARIANA
ESCALA: INDICADA

LOCALIZAÇÃO