




LEGENDA

PAVIMENTAÇÃO ASFÁLTICA EM CBUQ
PAVIMENTAÇÃO A= 1.408,00m²

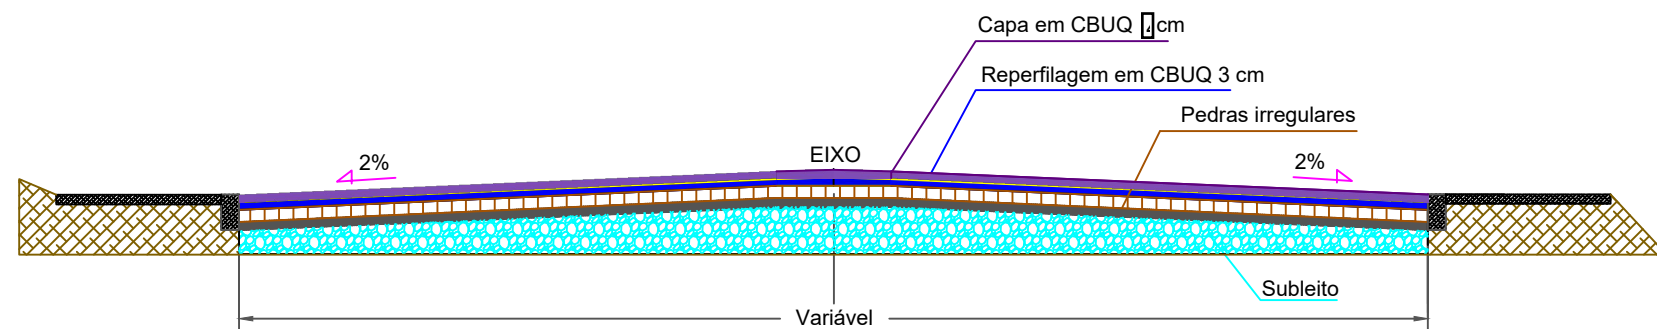

SEÇÃO DA VIA - PAVIMENTAÇÃO SOBRE CALÇAMENTO

Documento assinado digitalmente
MARTA ARNOLD
Data: 24/08/2026 15:54:49-0300
Verifique em <https://validar.iti.gov.br>

MUNICIPIO DE MARIANO MORO/RS
Marta Arnold
Engª Civil CREA RS207211

APROVADO
EM
24.08.2026

PREFEITURA MUNICIPAL DE MARIANO MORO

PAVIMENTAÇÃO EM CBUQ

ENDEREÇO:
RUA MARIA CHIAPETTI, MARIANO MORO/RS.

PROPRIETÁRIO:

Valdecir mariano
Pinto:543633730
91
Assinado de forma digital
por Valdecir mariano
Pinto:54363373091
Dados: 2026.08.24 08:21:01
-03'00'

MUNICIPIO DE MARIANO MORO

RESPONSÁVEL TÉCNICO:

Documento assinado digitalmente
MARIANA PIGATTO SIMONI
Data: 11/08/2026 15:04:15-0300
Verifique em <https://validar.iti.gov.br>

MARIANA PIGATTO SIMONI
Engª Civil - CREA RS 263083

GEOMÉTRICO

PRANCHA:

02/05

DATA: JUNHO/2026

DESENHO: MARIANA

ESCALA: INDICADA