




OBSERVAÇÃO: TODOS OS CANOS POSSUEM 25 MM DE DIÂMETRO

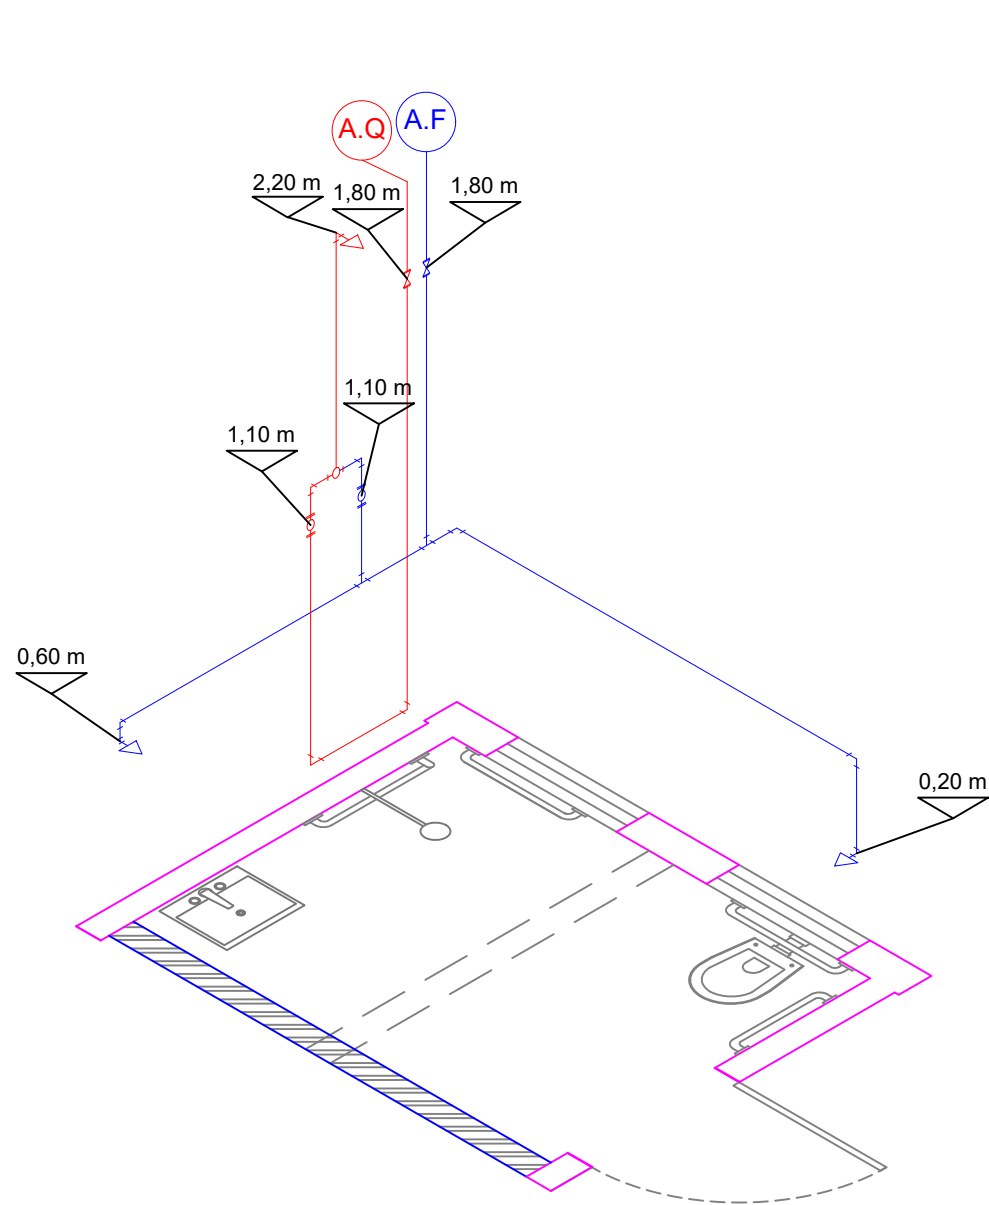

DETALHE ISOMÉTRICO 01

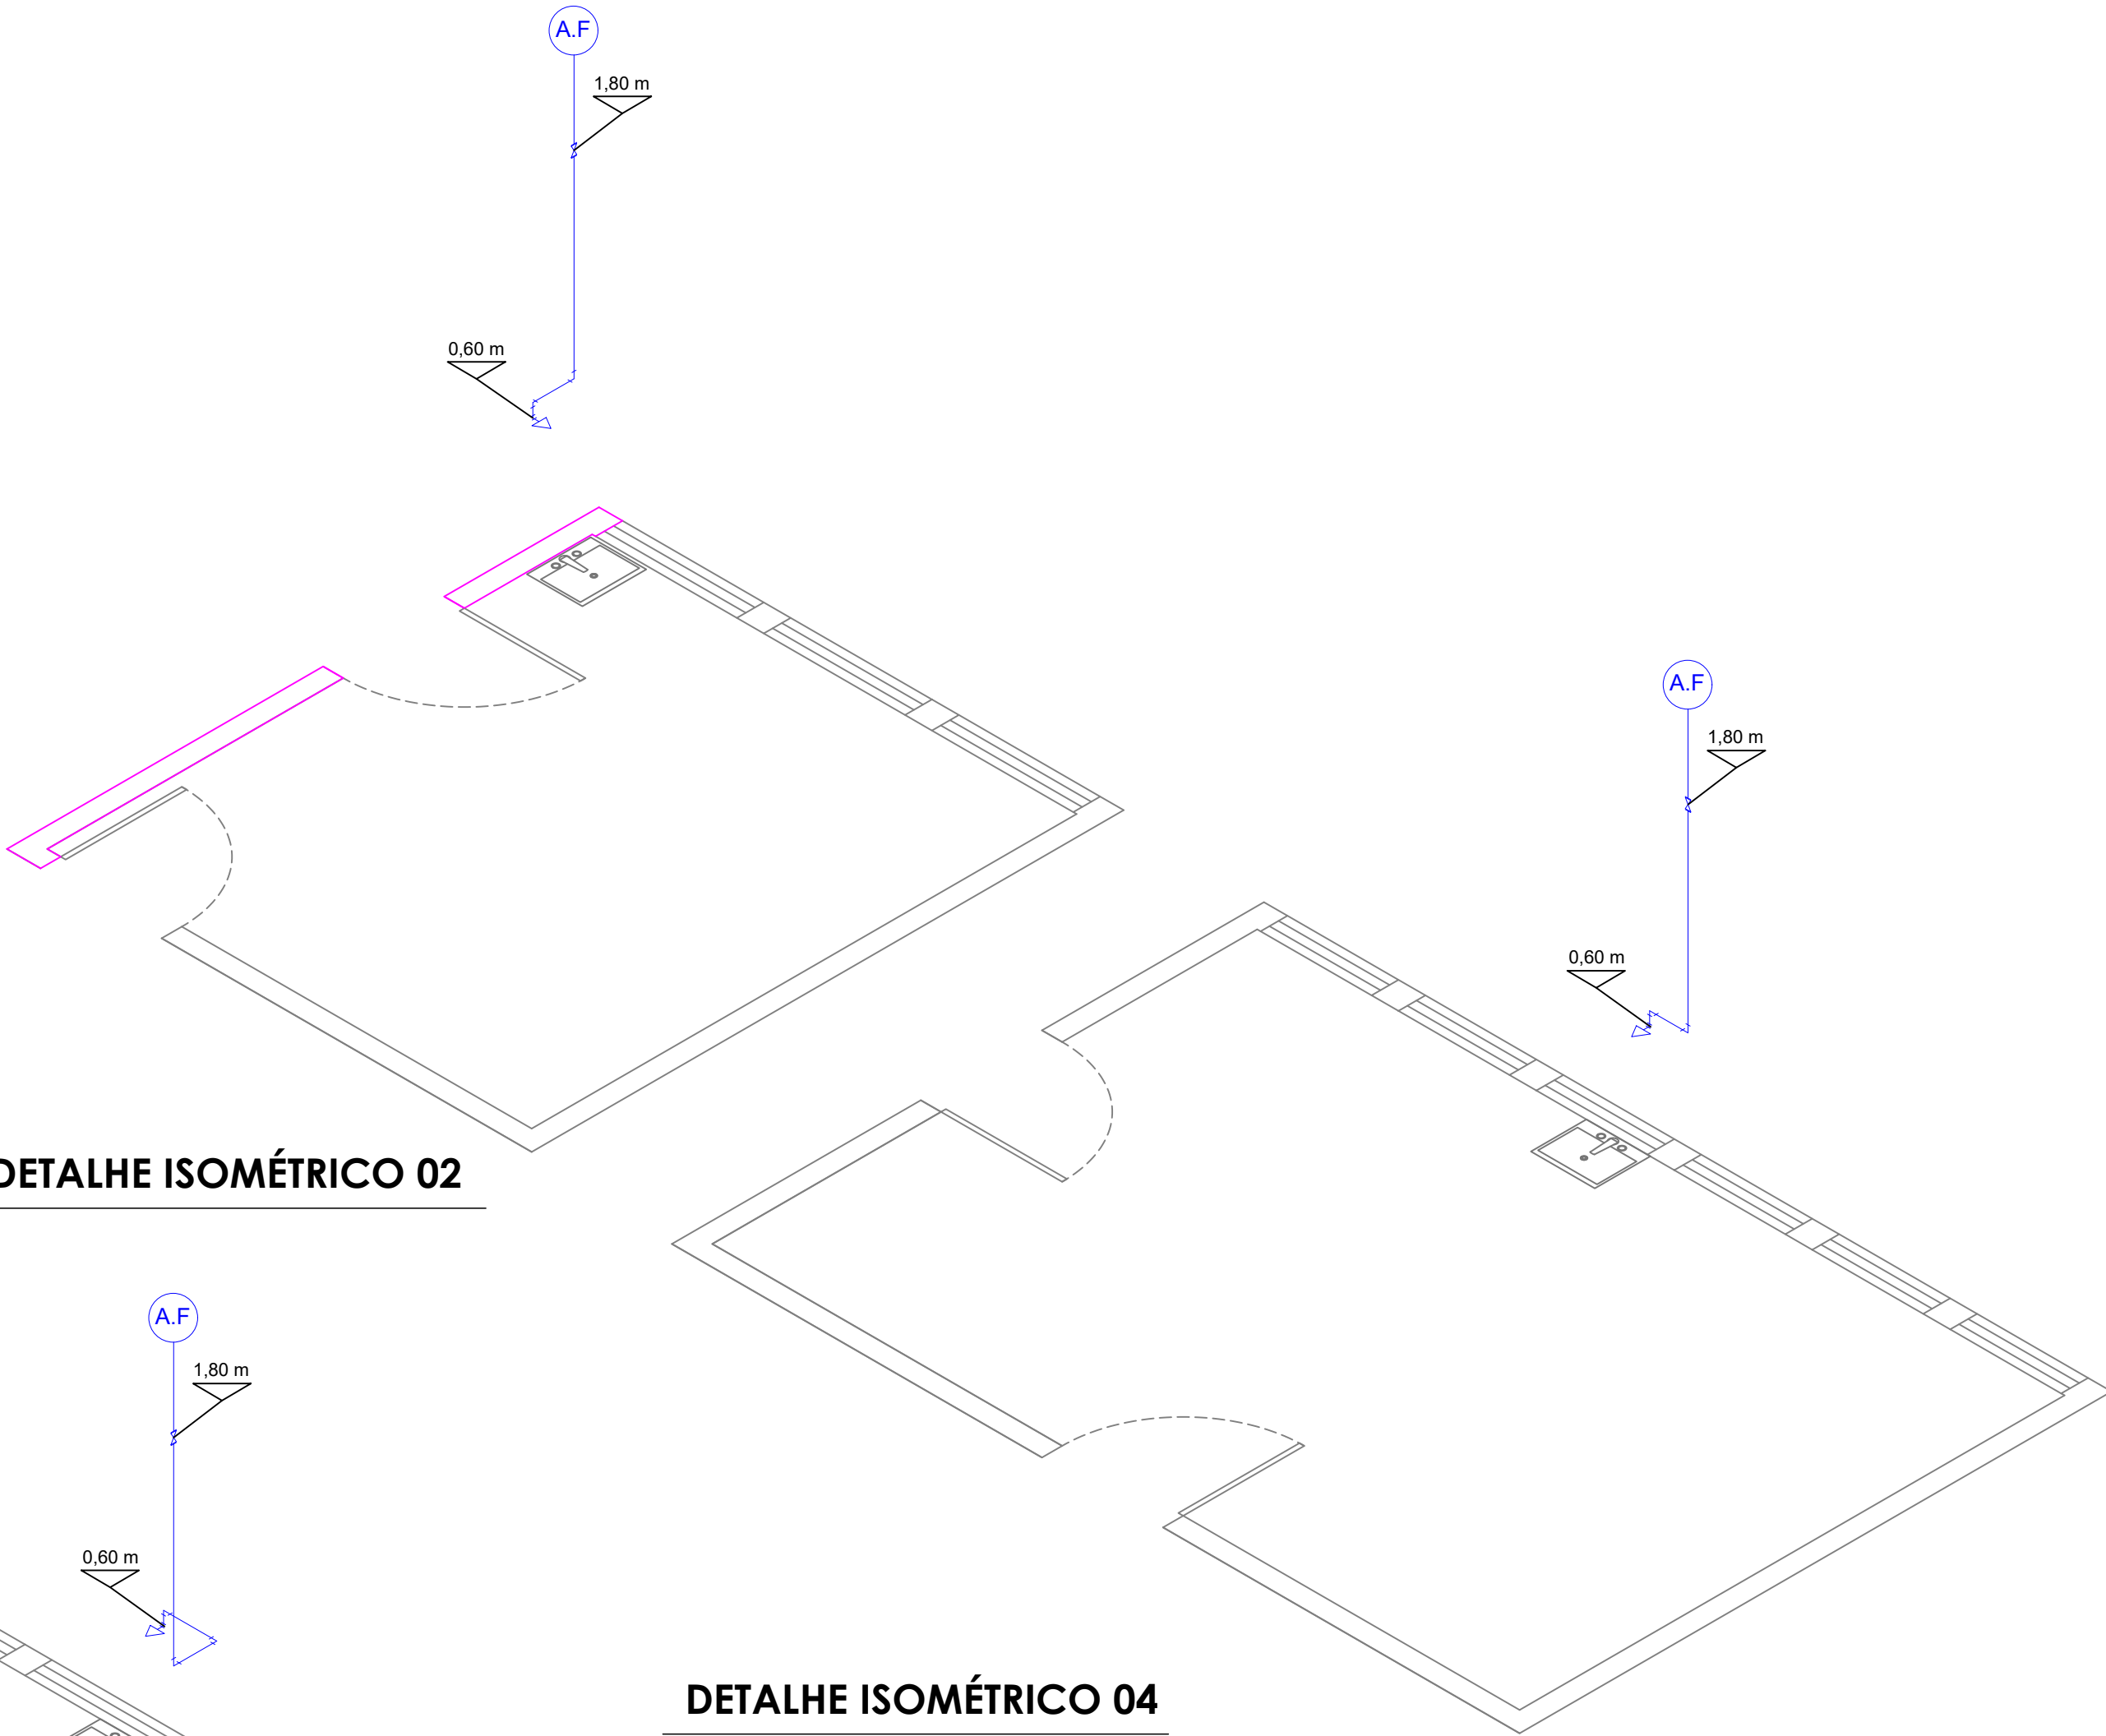

DETALHE ISOMÉTRICO 02

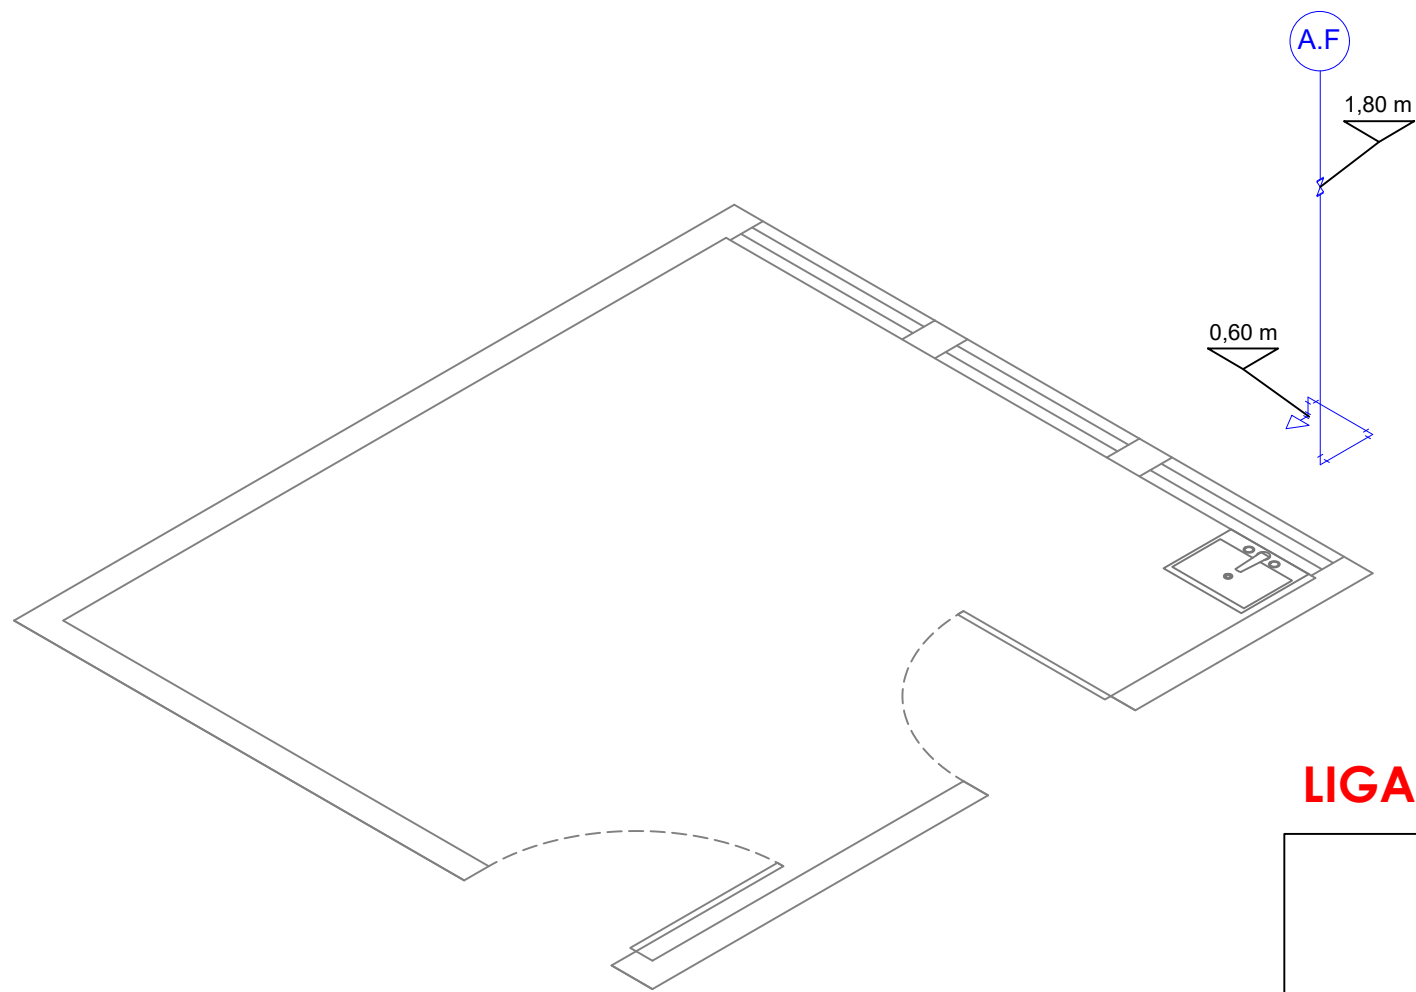

DETALHE ISOMÉTRICO 03

DETALHE ISOMÉTRICO 04

LIGAÇÃO DO ESGOTO DIRETAMENTE NA REDE EXISTENTE - CONFERIR IN LOCO NO MOMENTO DA EXECUÇÃO

WILIAM CAMPOS

Engenheiro Civil

Rua Severiano de Almeida nº 184
Erechim / RS
Fone: (54) 99175-6069

OBRA: REFORMA E AMPLIAÇÃO PARA UNIDADE DE CUIDADOS PROLONGADOS (UCP)

LOCAL: Campinas do Sul

PROJETO: Engenheiro Civil Wiliam A. Campos - CREA RS 223730

ASSUNTO: Detalhamento isométrico

DATA: Abril de 2025

FOLHA
A2

ESCALA
1:40

PRANCHA
03