


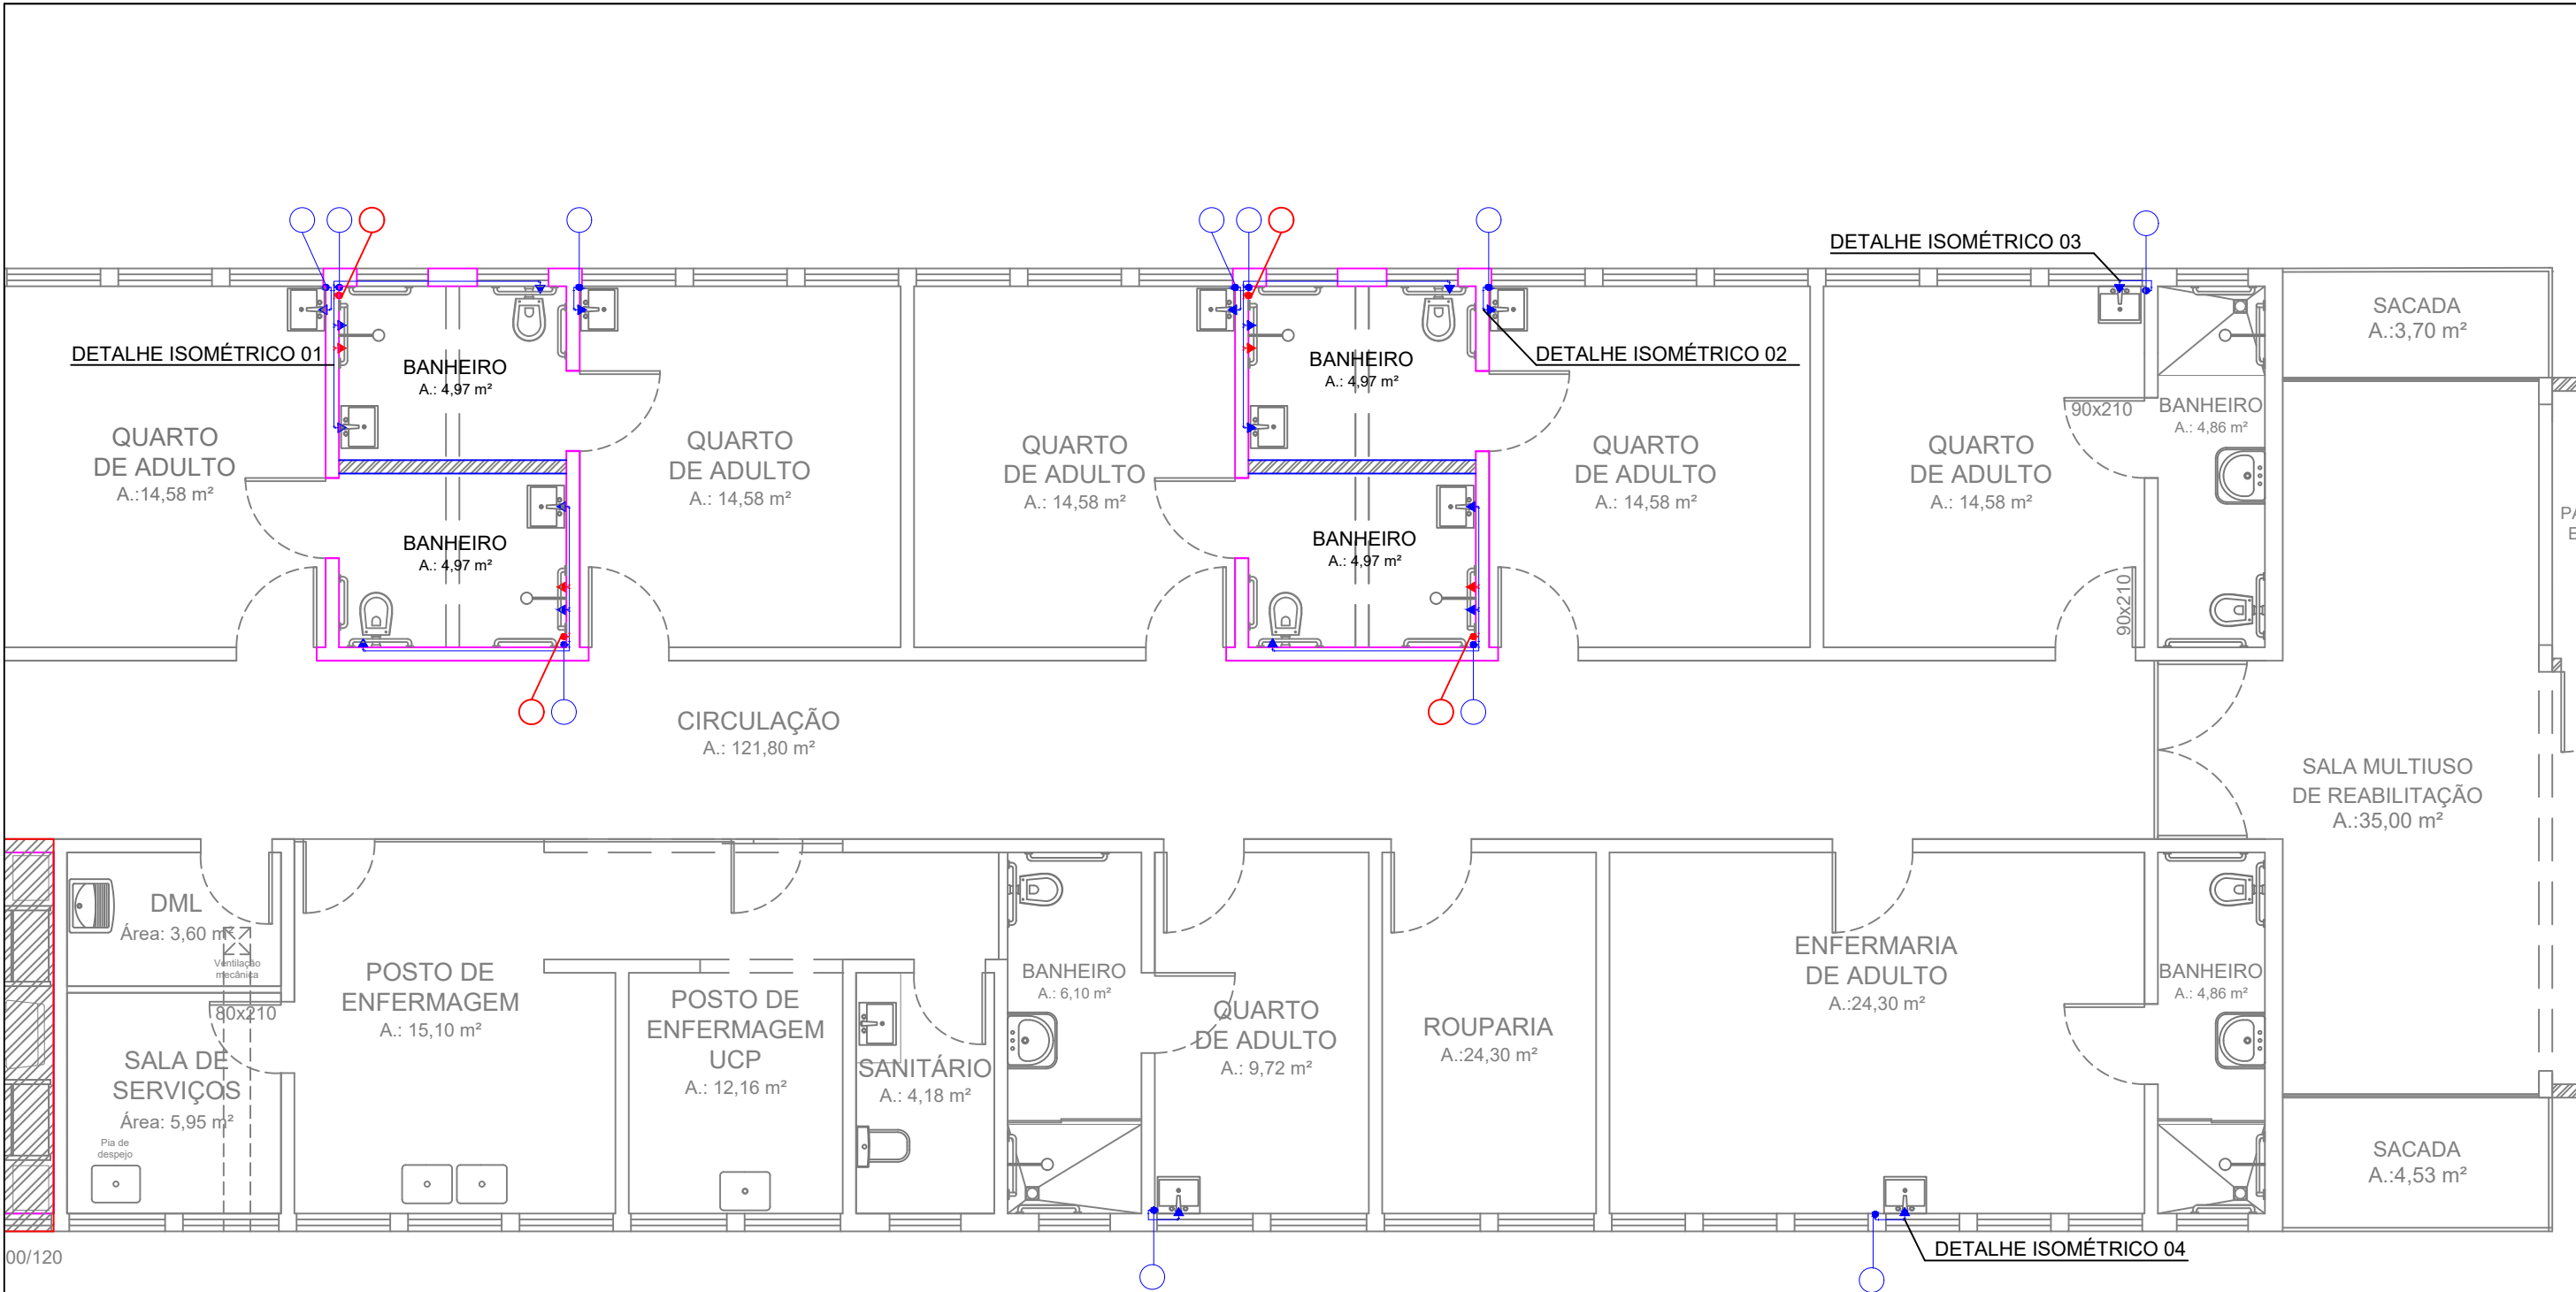

00/120

LEGENDA	
	RECEBIMENTO DE ÁGUA FRIA - CANO DE 25 MM DE DIÂMETRO
	RECEBIMENTO DE ÁGUA QUENTE - CANO DE 25 MM DE DIÂMETRO
	PONTO DE ÁGUA FRIA
	PONTO DE ÁGUA QUENTE

LIGAÇÃO DO ESGOTO DIRETAMENTE NA REDE EXISTENTE - CONFERIR IN LOCO NO MOMENTO DA EXECUÇÃO

WILIAM CAMPOS Engenheiro Civil Rua Severiano de Almeida nº 184 Erechim / RS Fone: (54) 99175-6069	OBRA: REFORMA E AMPLIAÇÃO PARA UNIDADE DE CUIDADOS PROLONGADOS (UCP)	FOLHA A3
	LOCAL: Campinas do Sul	ESCALA 1:75
	PROJETO: Engenheiro Civil William A. Campos - CREA RS 223730	PRANCHA 02
	ASSUNTO: Detalhamento do esgoto	
	DATA: Abril de 2025	