


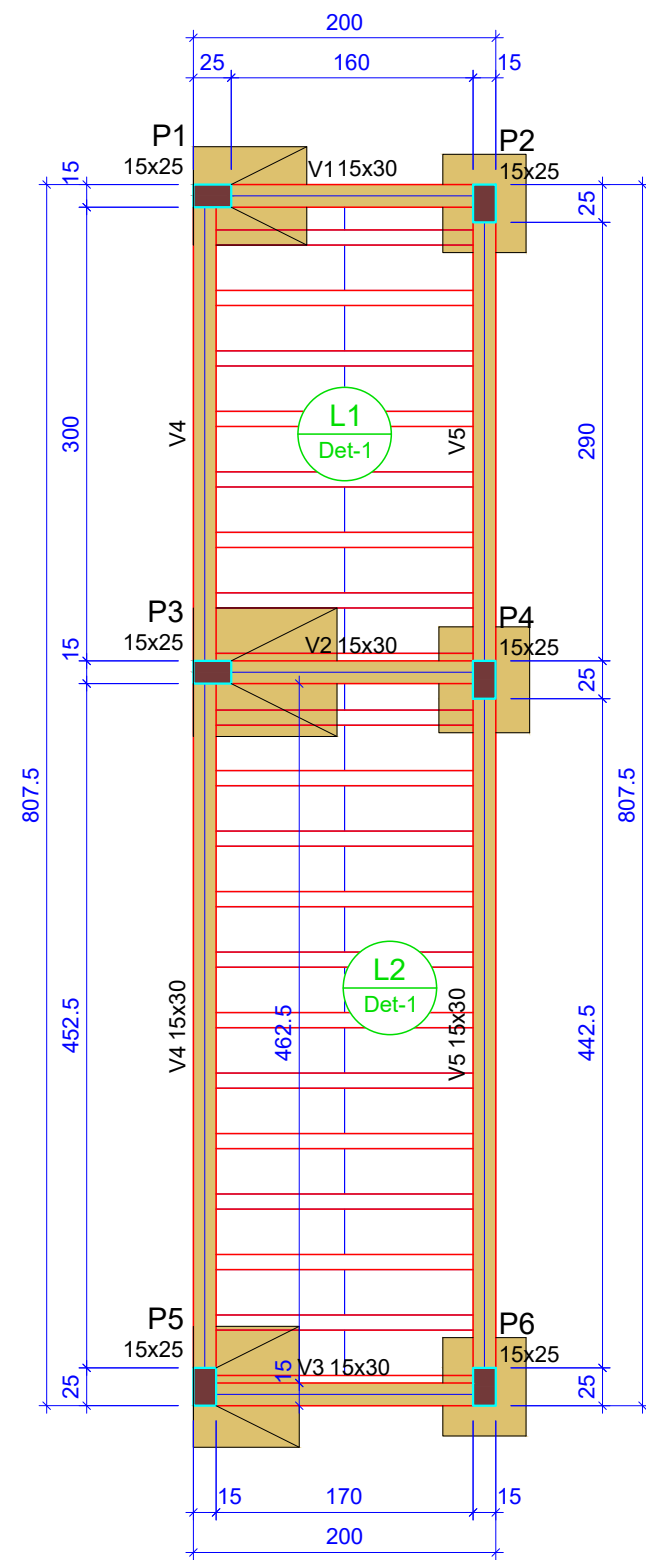

Forma do pavimento fundação

escala 1:50

Vigas			
Nome	Seção (cm)	Elevação (cm)	Nível (cm)
V1	15x30	0	0
V2	15x30	0	0
V3	15x30	0	0
V4	15x30	0	0
V5	15x30	0	0

Blocos de enchimento						
Detalhe	Tipo	Nome	Dimensões(cm)			Quantidade
			hb	bx	by	
1	EPS Unidirecional	B8/30/125	8	30	125	40

Lajes								
Dados						Sobrecarga (kgf/m²)		
Nome	Tipo	Altura (cm)	Elevação (cm)	Nível (cm)	Peso próprio (kgf/m²)	Adicional	Acidental	Localizada
L1	Pré-moldada	13	0	0	176	154	300	-
L2	Pré-moldada	13	0	0	176	154	300	-


Características dos materiais	
fck (kgf/cm²)	Ecs (kgf/cm²)
250	241500

Dimensão máxima do agregado = 19 mm

Pilares			
Nome	Seção (cm)	Elevação (cm)	Nível (cm)
P1	15x25	0	0
P2	15x25	0	0
P3	15x25	0	0
P4	15x25	0	0
P5	15x25	0	0
P6	15x25	0	0

Legenda dos pilares	
	Pilar que passa
	Pilar com mudança de seção

Legenda das vigas e paredes	
	Viga

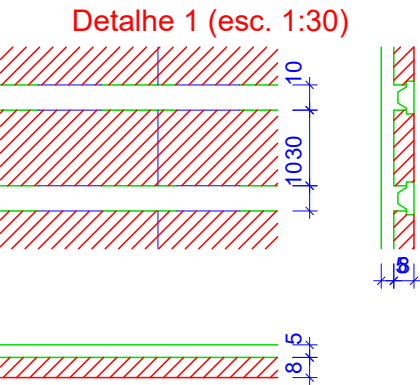

WILIAM CAMPOS Engenheiro Civil Rua Severiano de Almeida nº 184 Erechim / RS Fone: (54) 99175-6069	OBRA: REFORMA E AMPLIAÇÃO PARA UNIDADE DE CUIDADOS PROLONGADOS (UCP)	Folha A3
	LOCAL: CAMPINAS DO SUL, RIO GRANDE DO SUL.	PRANCHA 01
	PROJETO / EXECUÇÃO: Eng. Civil Wiliam A. Campos - CREA RS 223730	
	ASSUNTO: Forma do pavimento fundação.	
DATA: ABRIL/2025		