





ÁREA NÃO DESTINADA À APROVAÇÃO

CORTE AA
| Esc.: 1/100 |

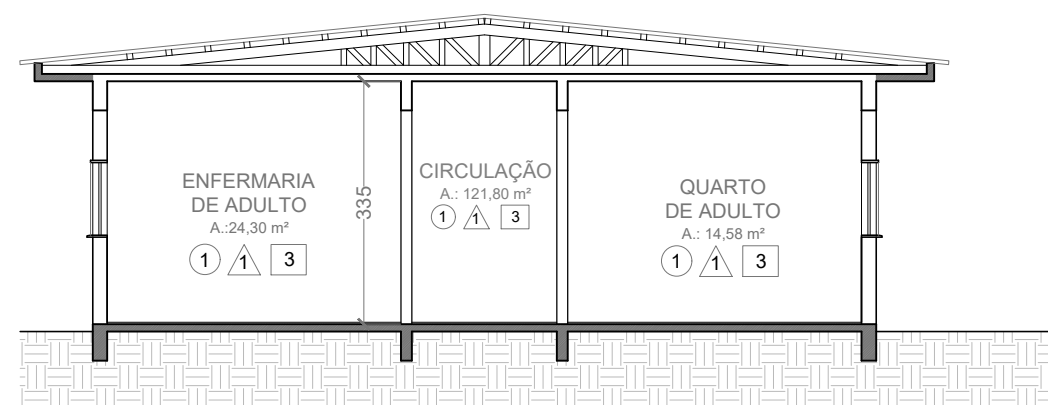

CORTE BB
| Esc.: 1/100 |

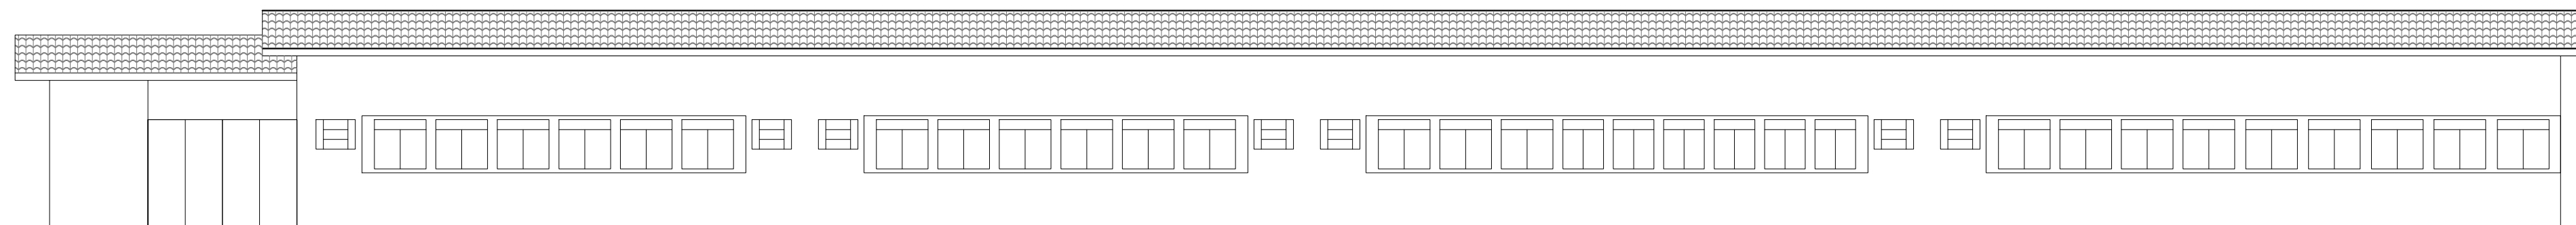

FACHADA
| Esc.: 1/100 |

LUCAS
Santini Biason
ARQUITETURA

Arquiteto e Urbanista
Lucas Santini Biason | CAU A50260-0 |

PROJETO:	PROPRIETÁRIO:	PRANCHAS Nº:
Lucas Santini Biason Arquitetura	Hospital Municipal de Campinas do Sul	04
OBRA:	REVISÃO:	Versão 02
PROJETO DE REFORMA E AMPLIAÇÃO PARA UNIDADE DE INTERNAÇÃO DE CUIDADOS PROLONGADOS DO HOSPITAL MUNICIPAL DE CAMPINAS DO SUL	DATA:	16 04 2025
DESCRIÇÃO:	ESCALA:	1/100
CORTES E FACHADA		