

ESQUEMA ESQUADRIA J1 - 140 X 148

Vidro Temperado 6,00mm

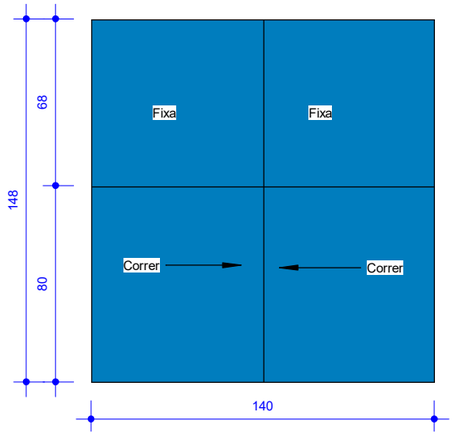


ESQUEMA ESQUADRIA J4 - 160 X 80

Vidro Temperado 6,00mm

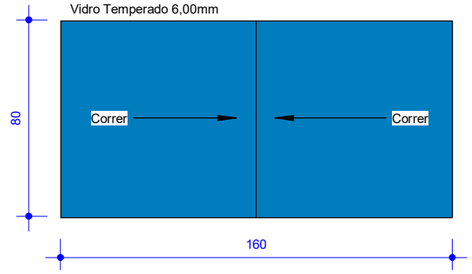


ESQUEMA ESQUADRIA J2 - 240 X 148

Vidro Temperado 6,00mm

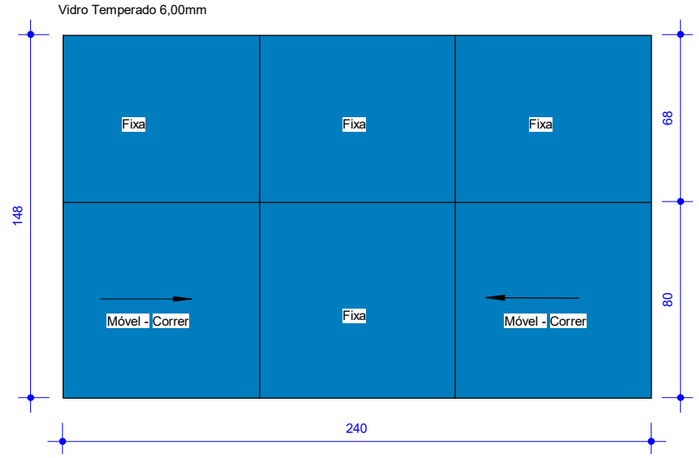


ESQUEMA ESQUADRIA P1 - 80x250

Vidro temperado 8,00mm

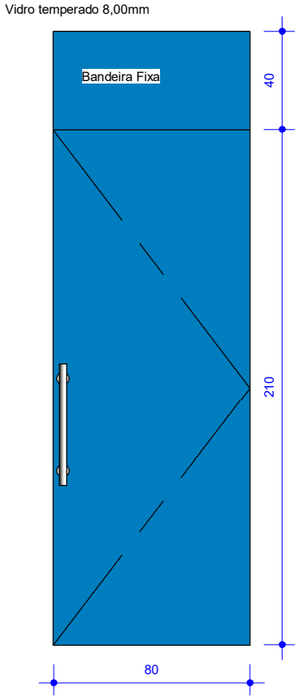

ESQUEMA ESQUADRIA J3 - 160 X 148

Vidro Temperado 6,00mm

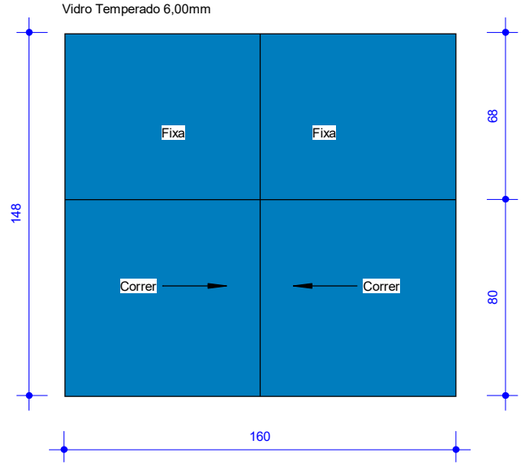

Pref. Municipal de Barão de Cotegipe/RS
Rua Princesa Isabel, 114 - Centro
Barão de Cotegipe / RS
CEP: 99740-000
54 3523 1344

Tipo do Projeto / Serviço:
EDIFICAÇÃO EM ALVENARIA - GUARITA

Prancha:
02

Conteúdo:
Detalhamento de Esquadrias

Data:
09/2026

Proprietário(a):

Município de Barão de Cotegipe/RS
CNPJ: 87.613.451/0001-82

Endereço:
Rua Tancredo Neves, 320 - EMEF Angelo Rosa - Barão de Cotegipe/RS

Responsável Técnico:
LUIS CARLOS BALESTRIN:65053796068
Assinado digitalmente por LUIS CARLOS BALESTRIN:65053796068
Razão: Responsável Técnico - Mun. Barão de Cotegipe/RS
Localização: Barão de Cotegipe/RS
Data: 2026.10.22 10:26:40-03'00'
Eng. Civil Luís Carlos Balestrin
CREA RS 096570-D

Desenho:
Autor

Escala:
1 : 25