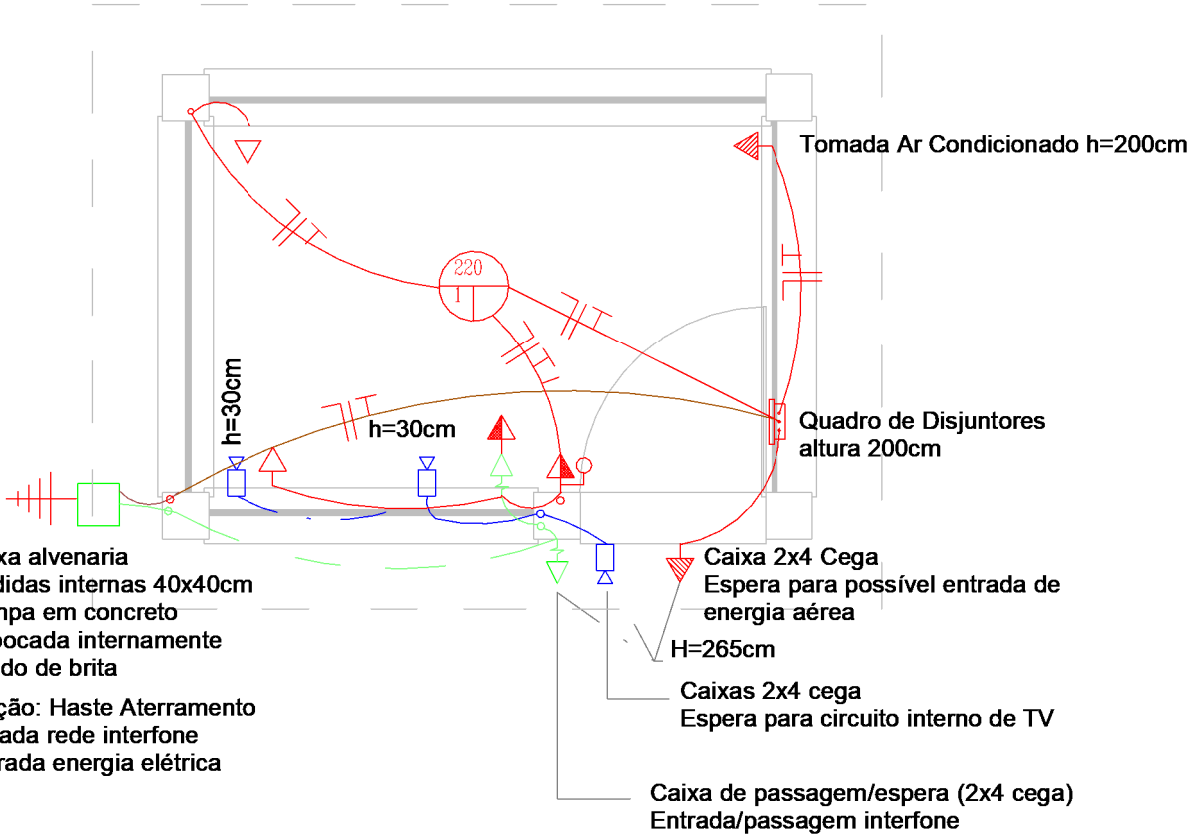

PROJETO ELÉTRICO/LÓGICA
Sem Escala

Pref. Municipal de Barão de Cotegipe/RS
Rua Princesa Isabel, 114 - Centro
Barão de Cotegipe / RS
CEP: 99740-000
54 3523 1344

Tipo do Projeto / Serviço:
EDIFICAÇÃO EM ALVENARIA - GUARITA

Prancha:
03

Conteúdo:
Projeto Elétrico / Lógica

Data:
09/2026

Proprietário(a):

Município de Barão de Cotegipe/RS
CNPJ: 87.613.451/0001-82

Endereço:

Rua Tancredo Neves, 320 - EMEF Angelo Rosa - Barão de Cotegipe/RS

Responsável Técnico:
LUIS CARLOS BALESTRIN:65053796068
Assinado digitalmente por LUIS CARLOS BALESTRIN:65053796068
Razão: Responsável Técnico - Mun. Barão de Cotegipe/RS
Localização: Barão de Cotegipe/RS
Data: 2026.10.22 10:27:13-03'00'

Eng. Civil Luís Carlos Balestrin
CREA RS 096570-D

Desenho:
Autor

Escala:
1 : 65