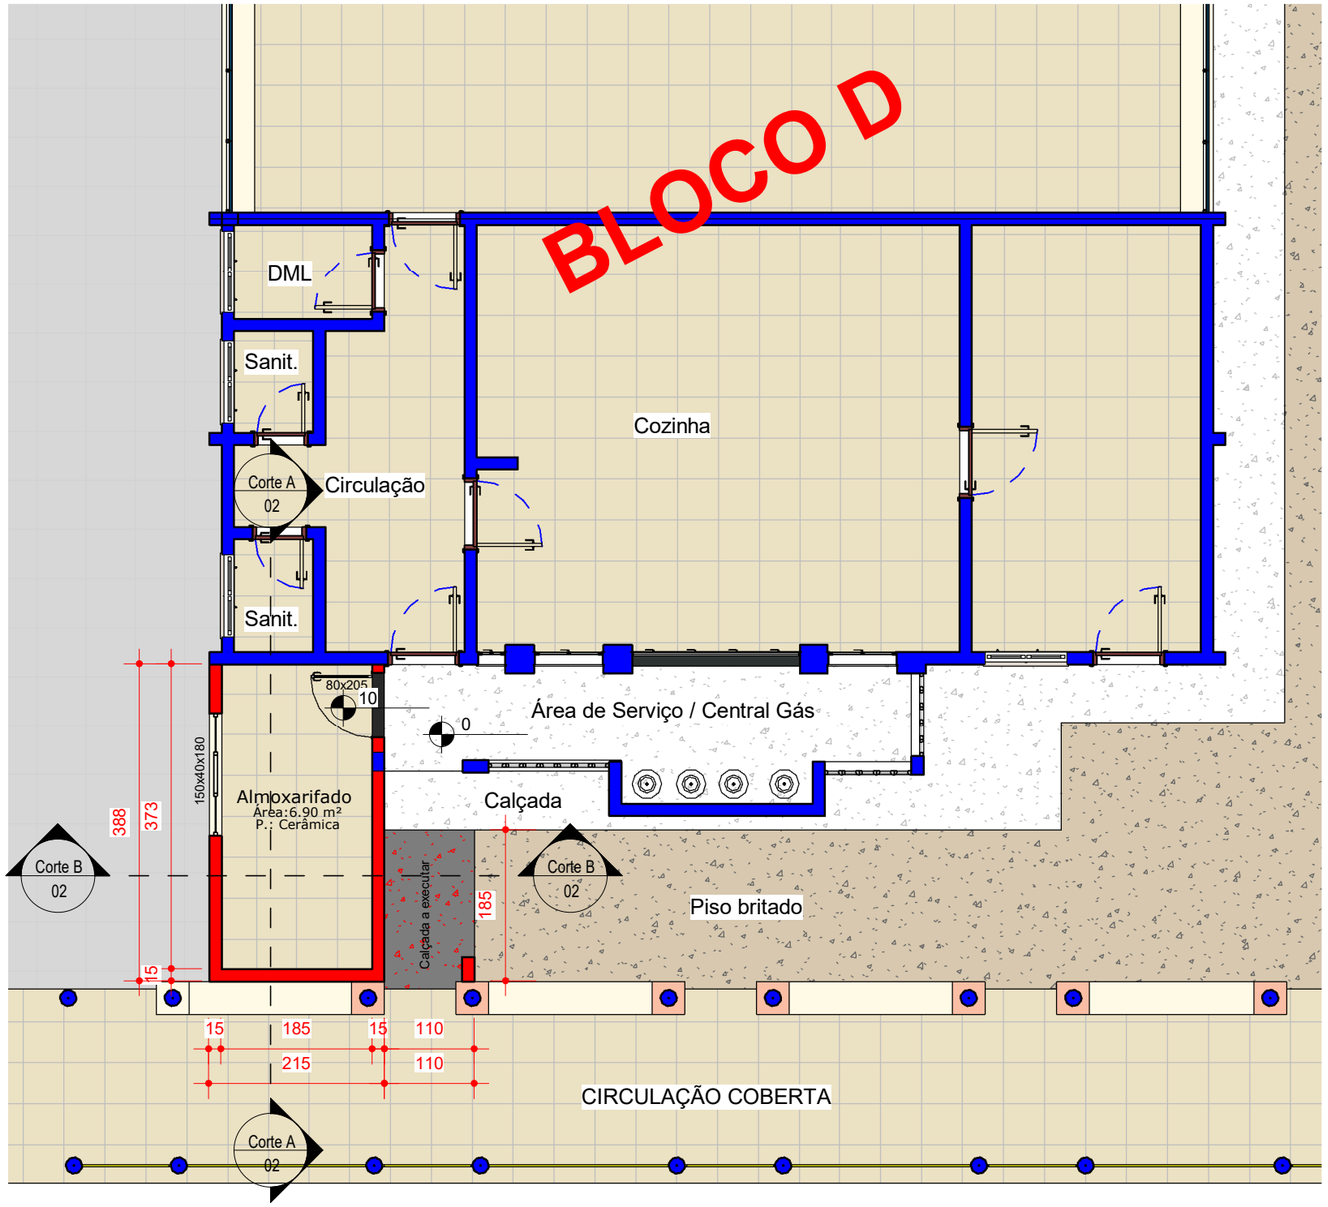


PLANTA BAIXA
Escala 1/75

Parede a executar
Parede existente

Pref. Municipal de Barão de Cotegipe/RS
Rua Princesa Isabel, 114 - Centro
Barão de Cotegipe / RS
CEP: 99740-000
54 9 9632 3244

Tipo do Projeto / Servico:
EXECUÇÃO DE ALMOXARIFADO

Conteúdo:
PLANTA BAIXA

Desenho:
Autor

Data:
09/2026

Proprietário(a):
Município de Barão de Cotegipe/RS
CNPJ: 87.613.451/0001-82

Endereço:
Rua Tancredo Neves, 320 - EMEF Angelo Rosa - Barão de Cotegipe/RS

Responsável Técnico:
LUIS CARLOS BALESTRIN:65053796068
Assinado digitalmente por LUIS CARLOS BALESTRIN:65053796068
Razão: Responsável Técnico - Mun. Barão de Cotegipe/RS
Localização: Barão de Cotegipe/RS
Data: 2026.10.22 10:38:57-03'00'
Eng. Civil Luís Carlos Balestrin
CREA RS 096570-D

Prancha:
01

Escala:
1 : 75