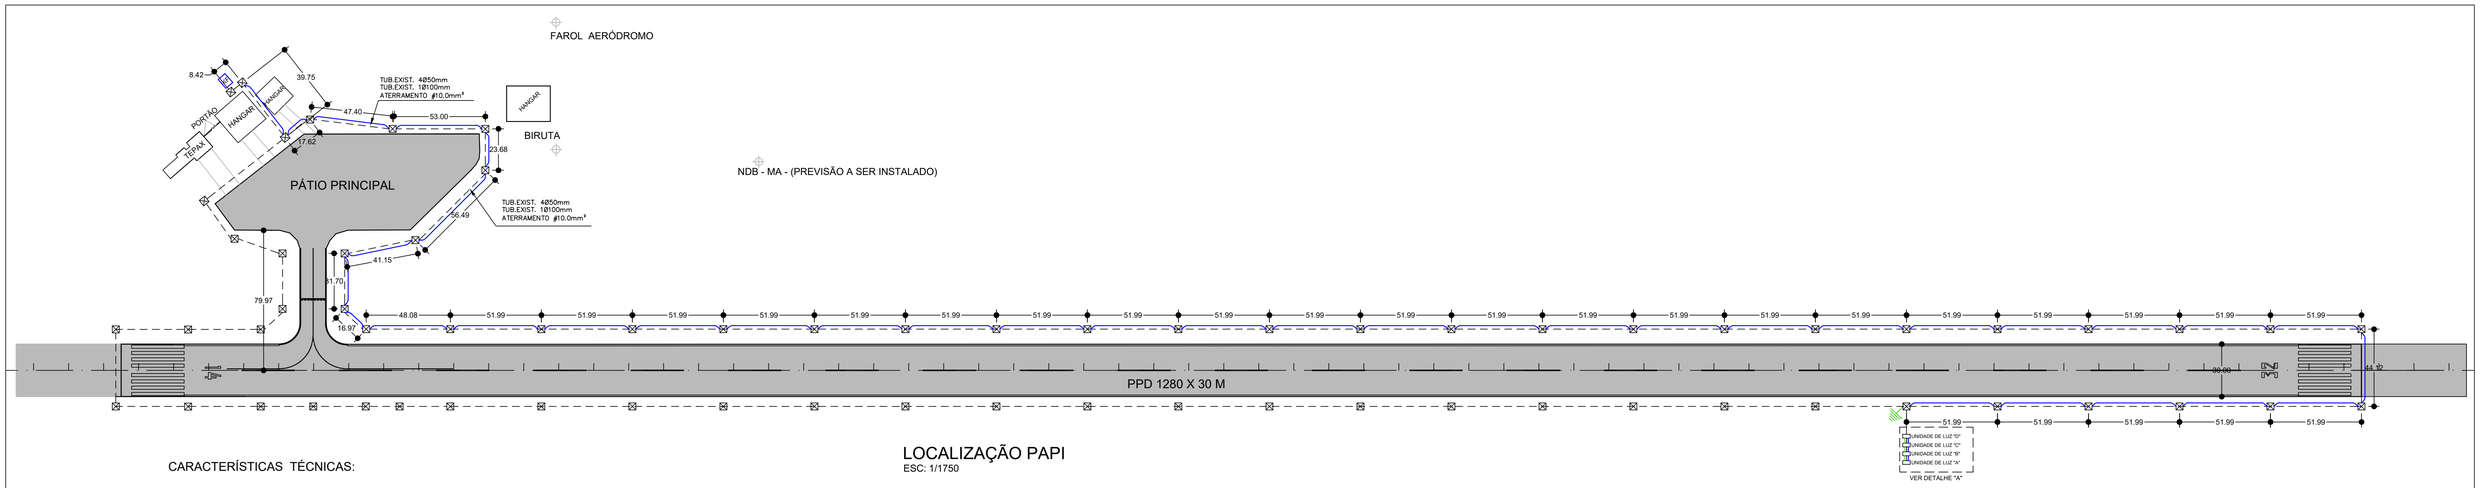

LOCALIZAÇÃO PAPI
ESC: 1/1750

CARACTERÍSTICAS TÉCNICAS:

1ª ETAPA (ALARGAMENTO DA PISTA)
CÓDIGO - 2C - VFR
DIMENSÕES DA PISTA: 1280 m x 30 m
FAIXA DE PISTA - 1460 m x 100 m (DESIMPEDIDA)
FAIXA PREPARADA - 1460 m x 60 m
PISTA DE POUSO / DECOLAGEM: 1280 m x 30 m

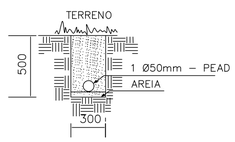

DET. VALA

CABECEIRA 32
DETALHE "A"

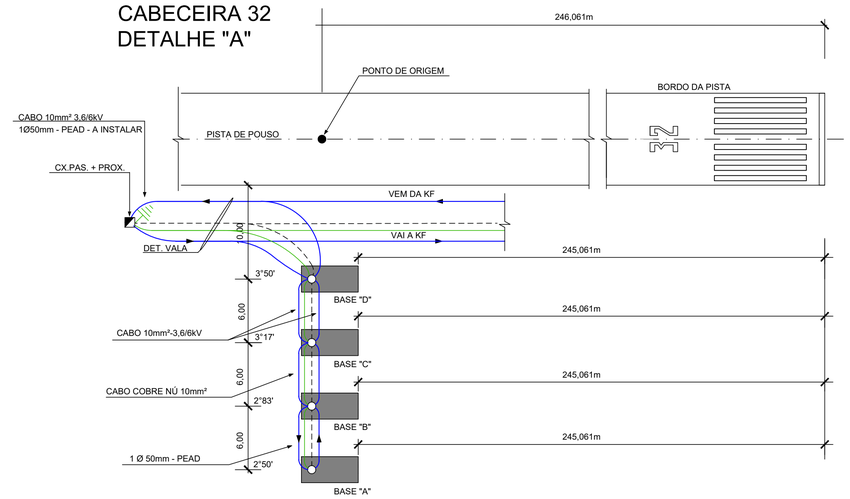

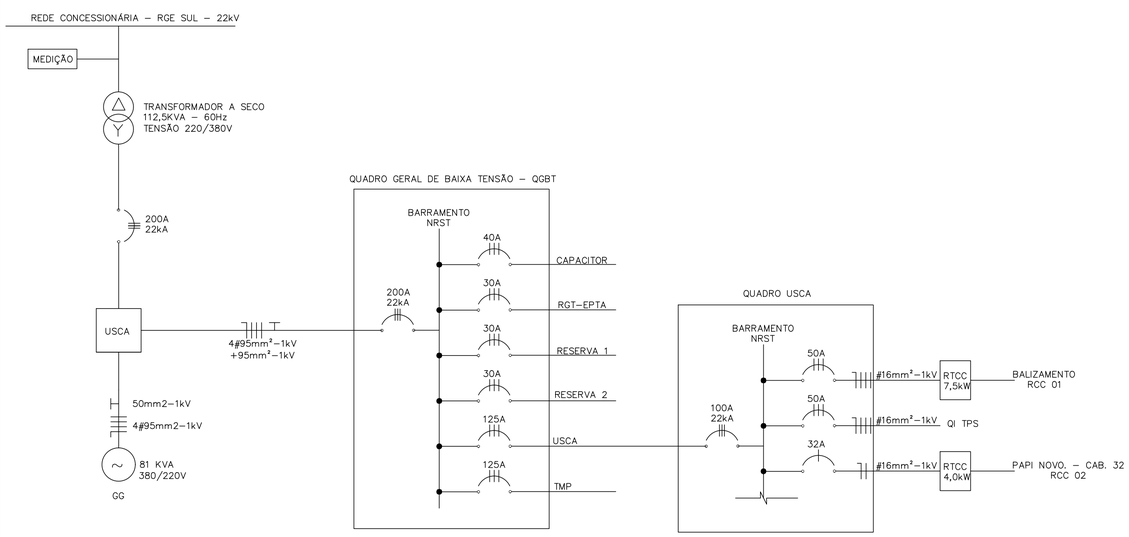

DIAGRAMA UNIFILAR GERAL
S/ ESCALA

LEGENDA

⊠	CAIXA DE PASSAGEM EXISTENTE
▭	UNIDADES DE LUZ DO PAPI A SEREM INSTALADAS
	HASTE DE ATERRAMENTO A INSTALAR
	ATERRAMENTO
	CIRCUITO PAPI - CABECEIRA 32 - A INSTALAR
	REDE DE DUTOS EXISTENTE

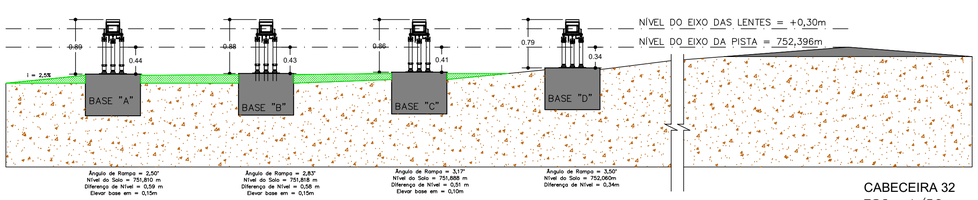

CABECEIRA 32
ESC.: 1/50

BASES PARA UNIDADE DE LUZ
ESCALA 1/20
MEDIDAS EM MILÍMETROS

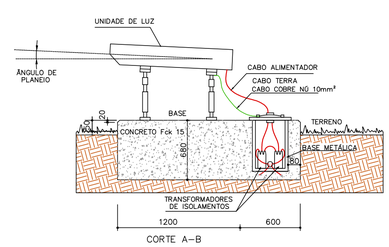

CORTE A–B

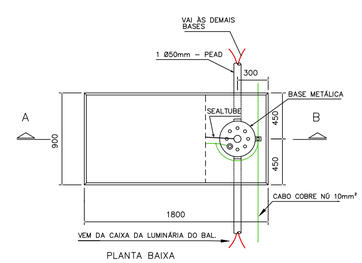

PLANTA BAIXA

EMISSÃO INICIAL	ENG. FERNANDO	09/09/2022
OBSERVAÇÕES	VISTO	DATA

ENGELÉTRICA COMÉRCIO
ENGENHARIA ELÉTRICA LTDA.
RUA GENERAL SALUSTIANO Nº 670 – SALA 705 – CANOAS/RS
FONE: (051)3476–1342 – WWW.ENGELETRICASUL.COM.BR

PROJETO
PROJETO ELÉTRICO DE AUXILIOS VISUAIS À NAVEGAÇÃO AÉREA

PROPRIETÁRIO
MUNICÍPIO DE ERECHIM – PREFEITURAL MUNICIPAL

LOCAL DA OBRA
AEROPORTO DE ERECHIM – RUA DELMAR LUIZ RIGONI, 255 – AEROPORTO – ERECHIM/RS

RESP. TÉCNICO
FERNANDO DERQUES LOPEZ:29573440091 Fernando de Derques digital por FERNANDO DERQUES LOPEZ:29573440091 Dados: 2022.09.09 15:42:00 -03'00'
ENG. FERNANDO DERQUES LOPEZ

PROPRIETÁRIO
MUNICÍPIO DE ERECHIM

ASSUNTO
PLANTA GERAL – PAPI

DATA	ESCALA	DESENHO	ARQUIVO	PRANCHA
SETEMBRO 2022	INDICADA	YURI S. ZACHER		PAPI 1/1