


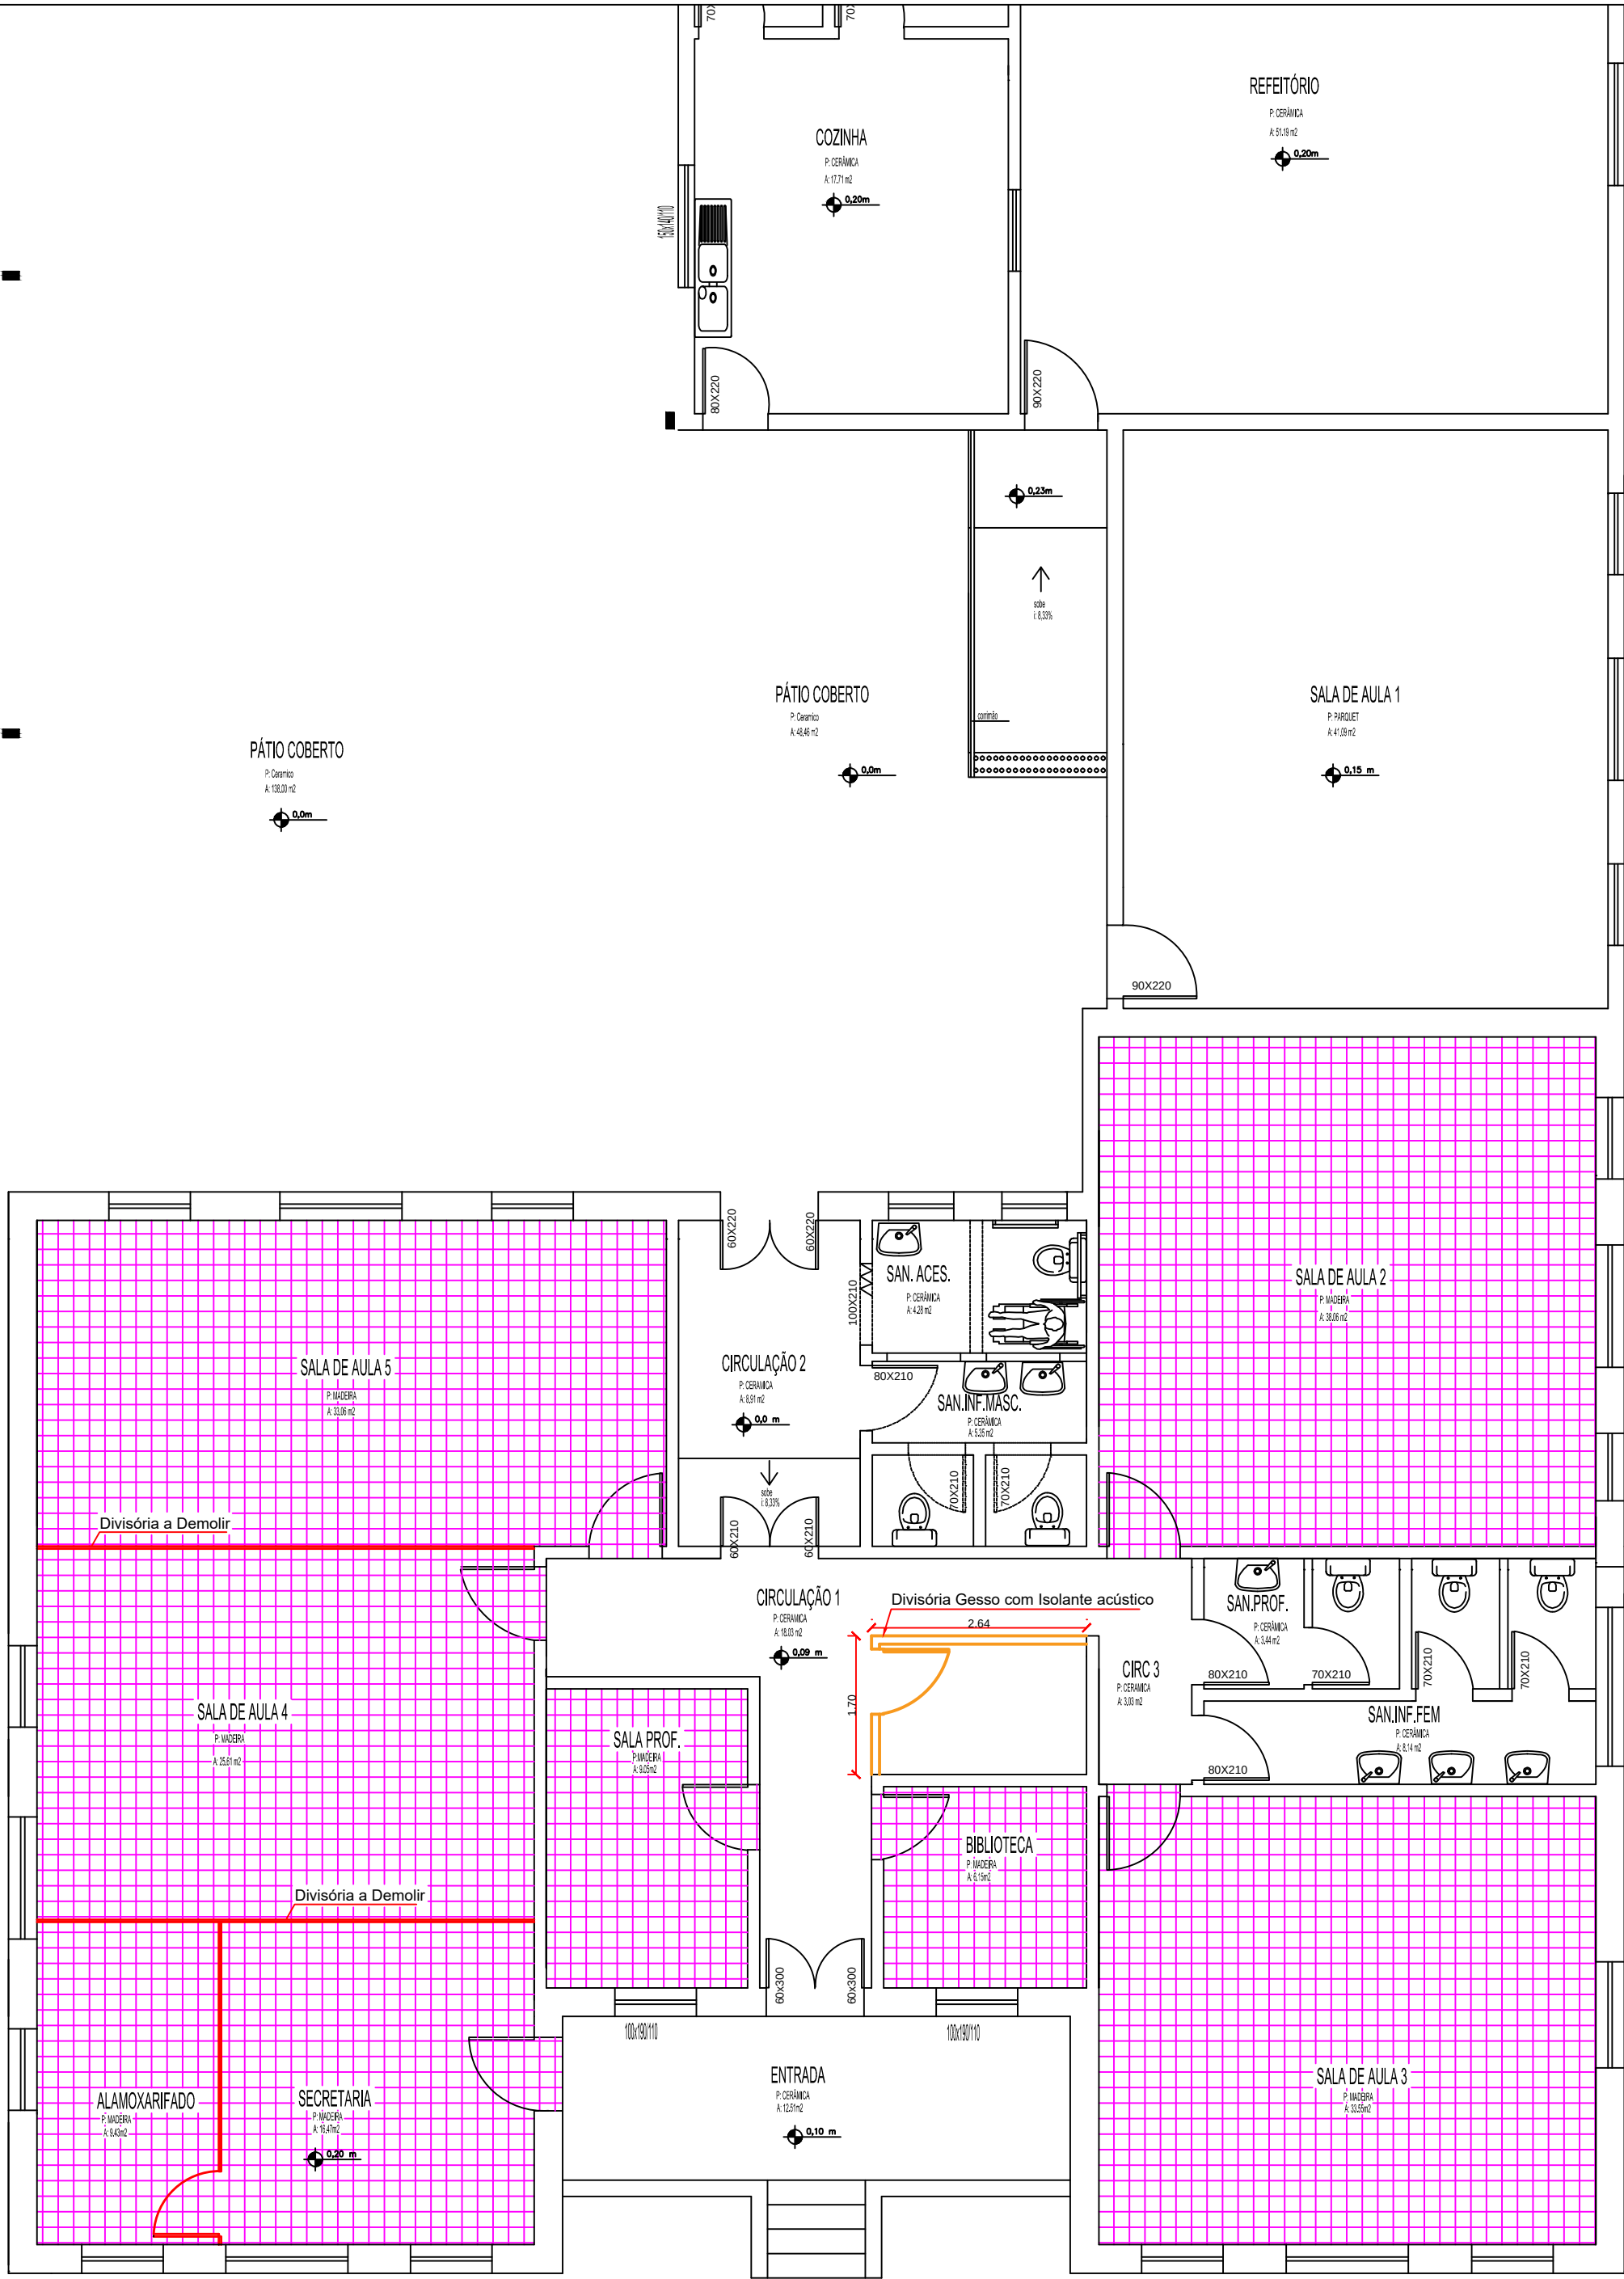

Planta detalhamento de Demolição e
Aplicação de Porcelanato
ESC.: 1/75

-  Aplicação de Porcelanato
-  Parede Madeira a ser removida e substituída por Drywall
-  Parede nova em Drywall

- Obrigatório executar esse projeto em conjunto com o MEMORIAL DESCRITIVO
- As medidas devem ser conferidas no local pelo responsável da execução do projeto
- Quaisquer alterações ou ajustes deverão ser efetuados somente com avaliação e autorização prévia da fiscalização

00	EMIÇÃO INICIAL	JACSON LUIZ ZAPAROLI	OUT/2024
REV.	DESCRIÇÃO	AUTOR	DATA



PREFEITURA MUNICIPAL DE ERECHIM

SECRETARIA MUNICIPAL DE EDUCAÇÃO

DIVISÃO DE OBRAS ESCOLARES

PROPRIETÁRIO: MUNICÍPIO DE ERECHIM	PROJETO: JACSON ZAPAROLI
OBRA: TROCA DE PISO DO ANEXO ROBERTO TEÓDULO	ESCALA: INDICADA
LOCAL: AV. JOSÉ OSCAR SALAZAR, 1795 - TRÊS VENDAS - ERECHIM - RS	PRANCHA: A-01
DISCRIMINAÇÃO: TROCA DE ASSOALHO POR PISO PORCELANATO ESTRUTURADO EM CONCRETO ARMADO	

PROPRIETÁRIO: MUNICÍPIO DE ERECHIM	RESPONSÁVEL TÉCNICO: JACSON LUIZ ZAPAROLI ENG. CIVIL CREA RS215324
---	--