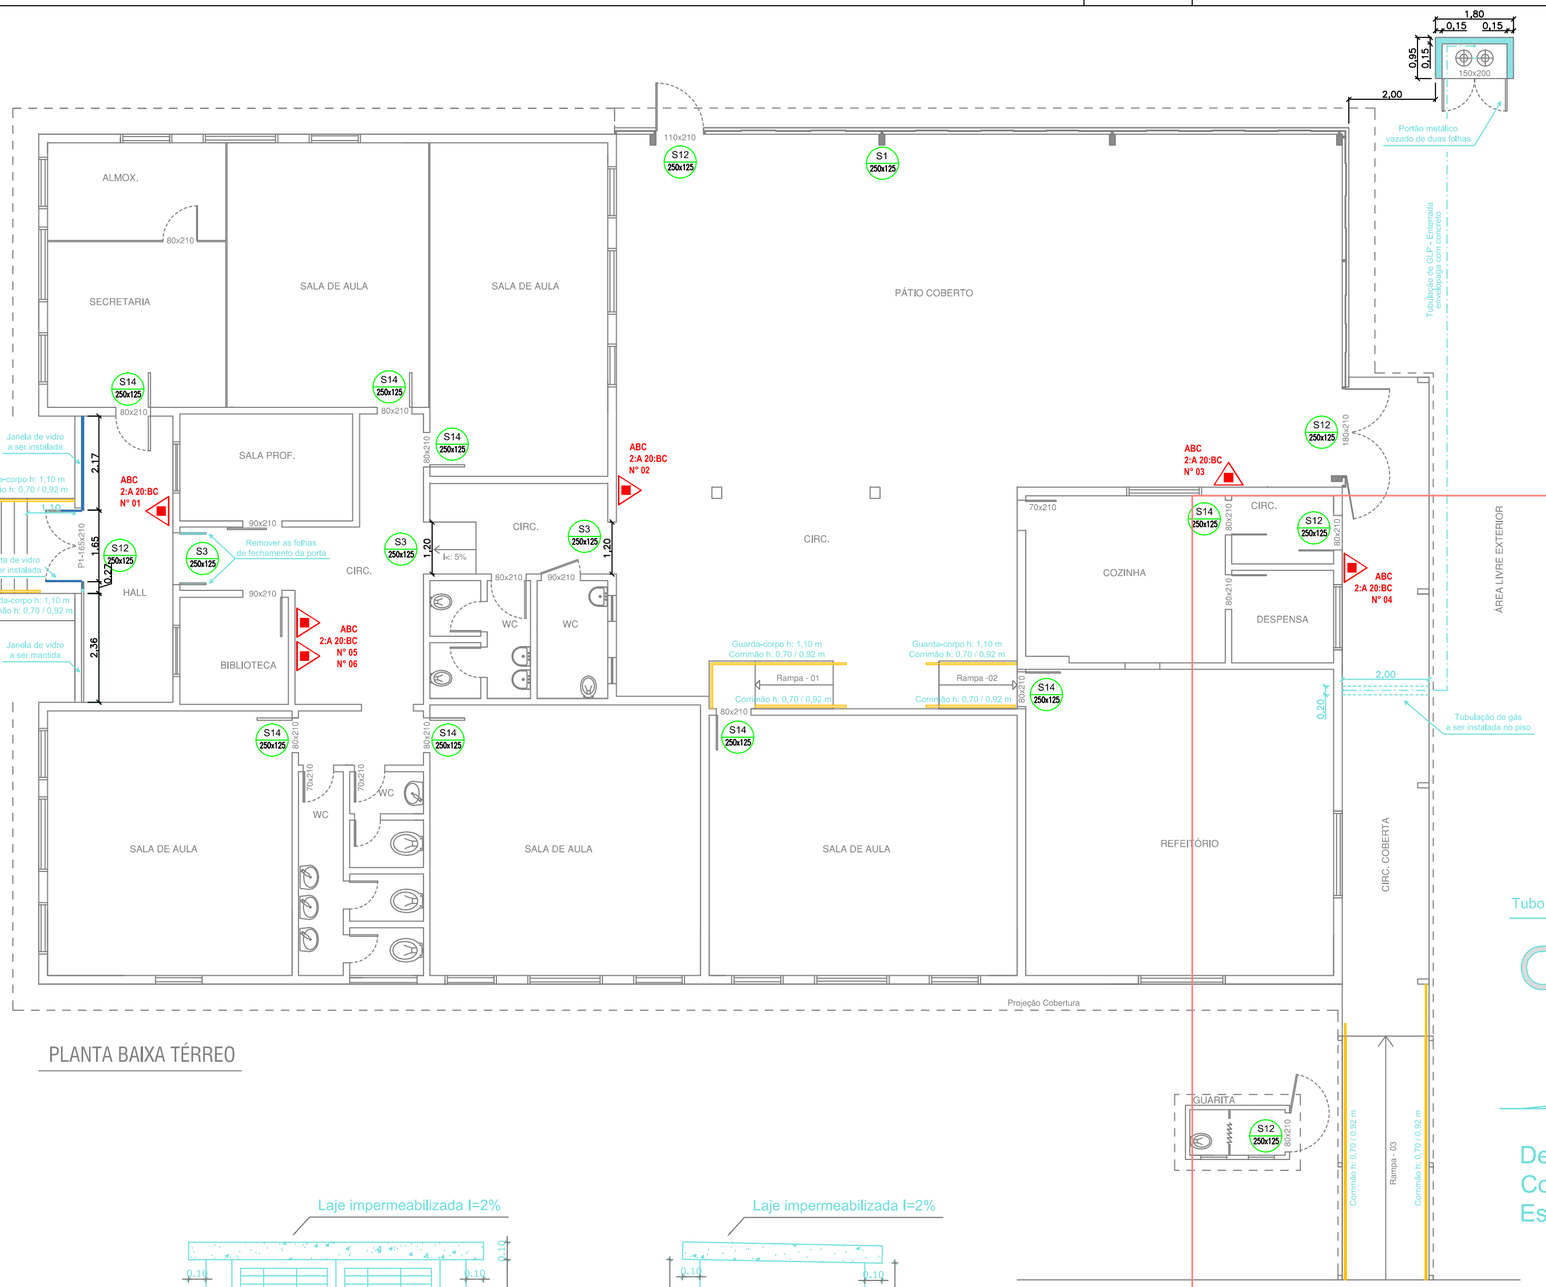

PLANTA BAIXA TÉRREO

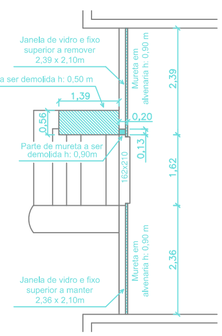

DEMOLIÇÃO / REMOÇÃO

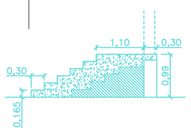

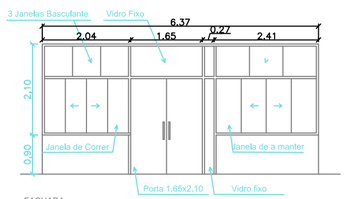

FACHADA

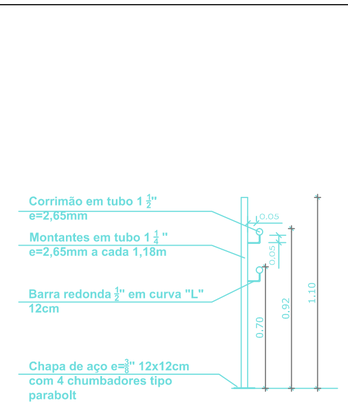

Detalhamento do corrimão/ guarda-corpo
Esc: 1-25

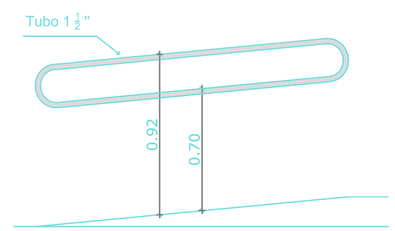

Detalhamento Rampa 01
Corrimão
Esc: 1-25

SINALIZAÇÃO DE ORIENTAÇÃO E SALVAMENTO

CÓDIGO	SÍMBOLO	SIGNIFICADO	APLICAÇÃO
S1 250x125		Orientação do sentido da saída de emergência	Indicar o sentido de uma rota de fuga em: a) Corredores; b) Locais em que a porta de saída de emergência não esteja aparente; C) Mudança de direção. NOTA: A seta indicativa deve ser posicionada de acordo com o sentido a ser finalizado.
S2 250x125			
S3 250x125			1. Indicar o sentido da rota de fuga para frente; 2. Indicar o sentido da rota de fuga para frente a ser afixada acima do vão de abertura, sem porta, para indicar o seu acesso.
S12 250x125	SAÍDA	Saída de emergência	1. Indicar o sentido da rota de fuga a ser afixada acima do vão de abertura, com porta, para indicar seu acesso.
S14 250x125	SAÍDA		2. Indicar o sentido da rota de fuga a ser afixada acima do vão de abertura, com ou sem porta, quando este for a saída final da edificação ou área de risco de incêndio.

SINALIZAÇÃO DE ORIENTAÇÃO E SALVAMENTO

CÓDIGO	SÍMBOLO	SIGNIFICADO	APLICAÇÃO
E5 200x200		Extintor de Incêndio	Indicar a localização dos extintores de incêndio portáteis.

LEGENDA

SÍMBOLO	
	CARGA DE PÓ QUÍMICO SECO (PQS) ABC
	LUMINÁRIA EMERGÊNCIA FAROLETE LED

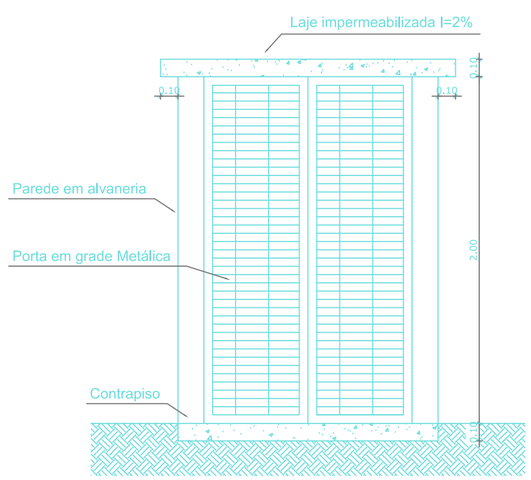

Central GLP - Vista Frontal
Esc: 1-25

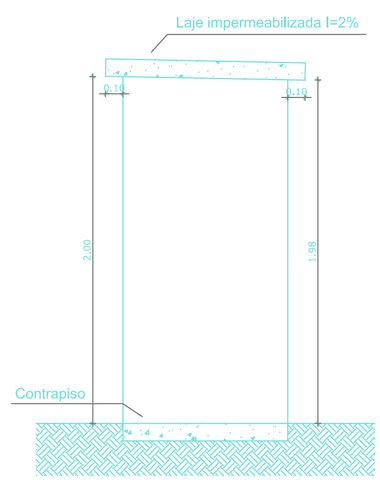

Central GLP - Vista Lateral
Esc: 1-25

PLANO DE PREVENÇÃO E COMBATE A INCÊNDIO

Aquabona
CREA/SC 127923-0
ENGENHARIA E ASSESSORIA AMBIENTAL, SANITÁRIA E SEGURANÇA DO TRABALHO

PREFEITURA MUNICIPAL DE ERECHIM

SOLICITANTE:	SECRETARIA MUNICIPAL DE EDUCAÇÃO	ÁREA:	698,37m²
OBRA:	E.M.E.I. IRMÃO ROBETO TEÓDULO.	ESCALA:	1-100
LOCAL:	Av. José Oscar Salazar, nº 1795, B. Três Vendas, Erechim/ RS.	PRANCHA:	01
DISCRIMINAÇÃO:	Projeto Executivo		

RESPONSÁVEL TÉCNICO:

GIOVANNI CASAGRANDE
Engenheiro Ambiental, Engenheiro de Segurança do Trabalho
SC1288754

ARQUIVO DIGITAL: PPCI ANEXO IR.ROBERTO TEÓDULO.dwg

A2 420 x 594 mm