




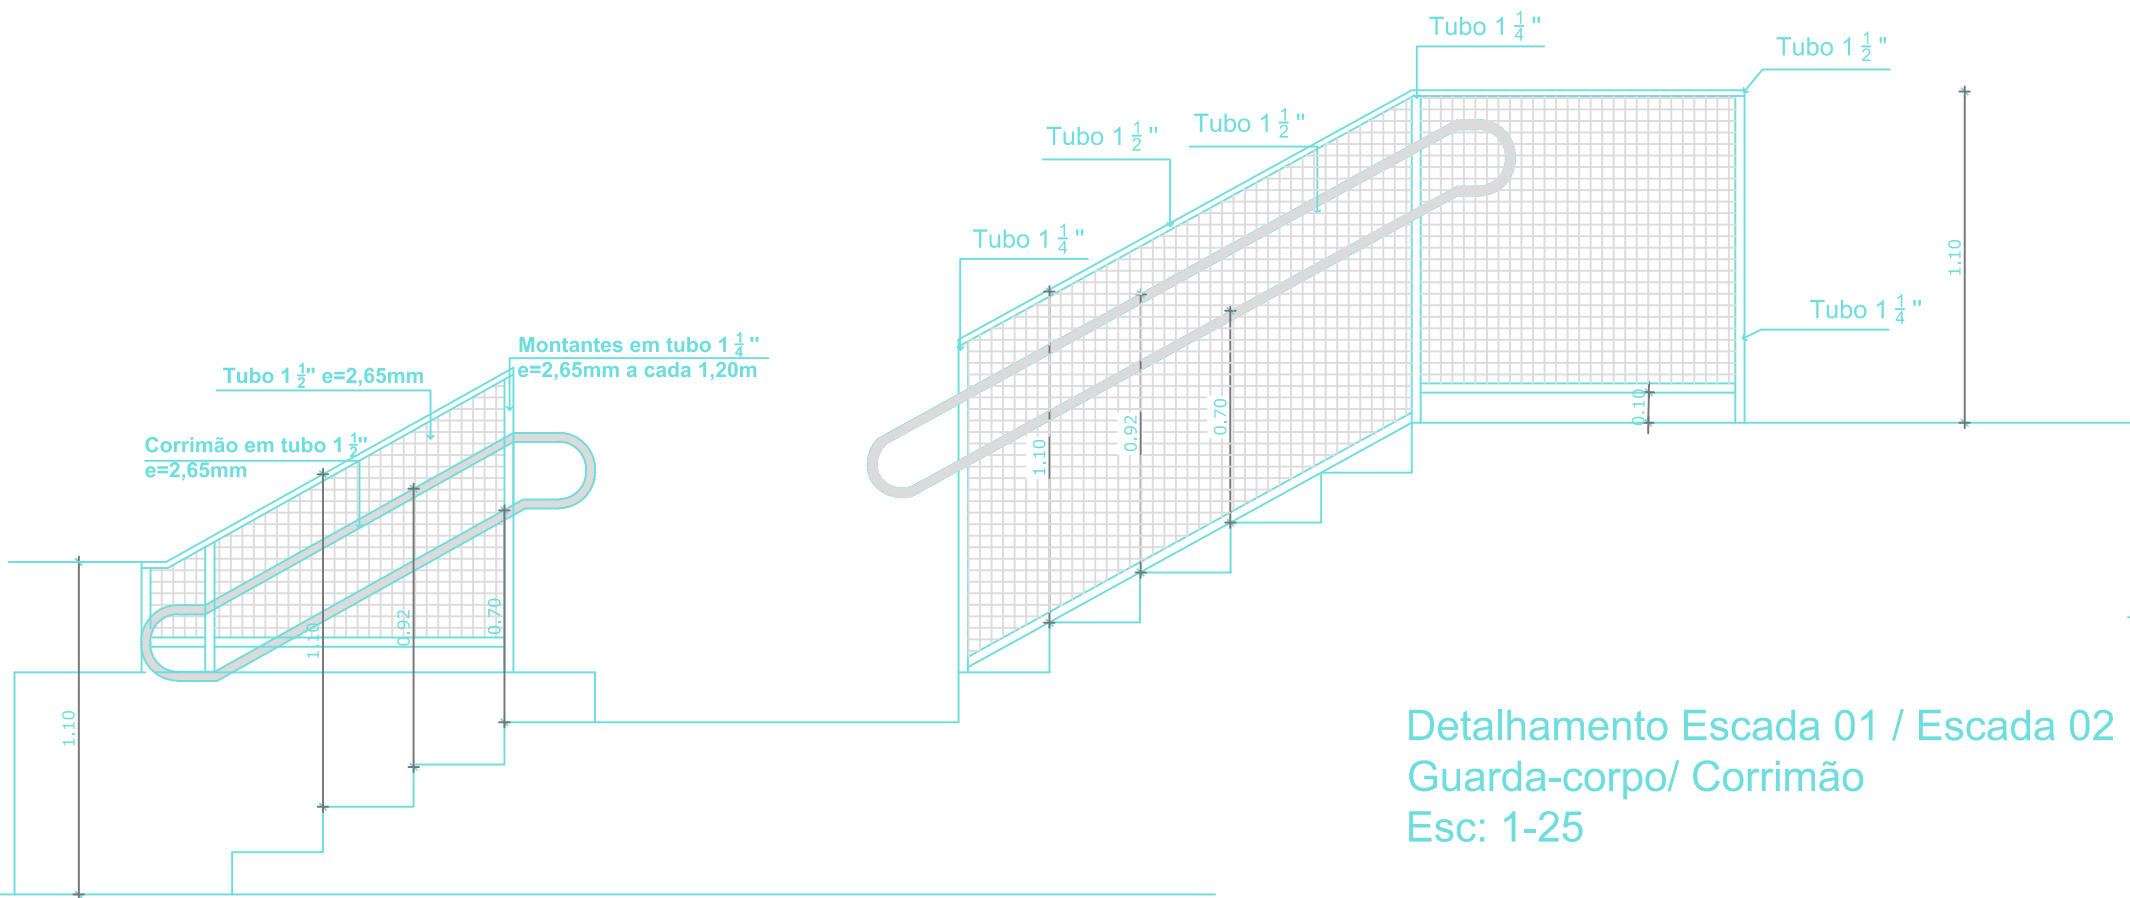


Detalhamento Escada 01 / Escada 02
Guarda-corpo/ Corrimão
Esc: 1-25

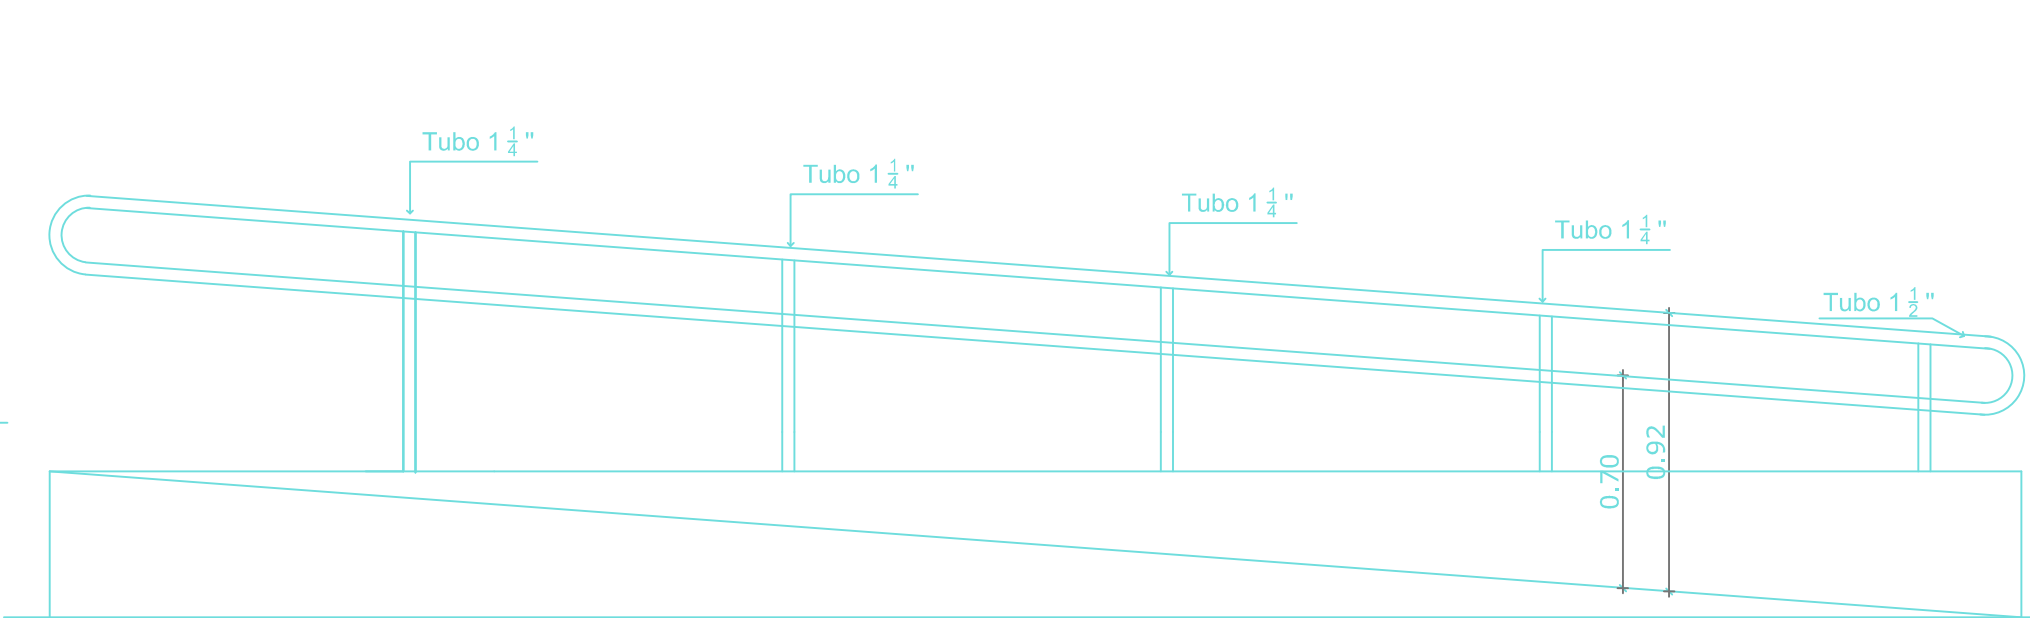



Detalhamento Rampas 03
Corrimão
Esc: 1-25

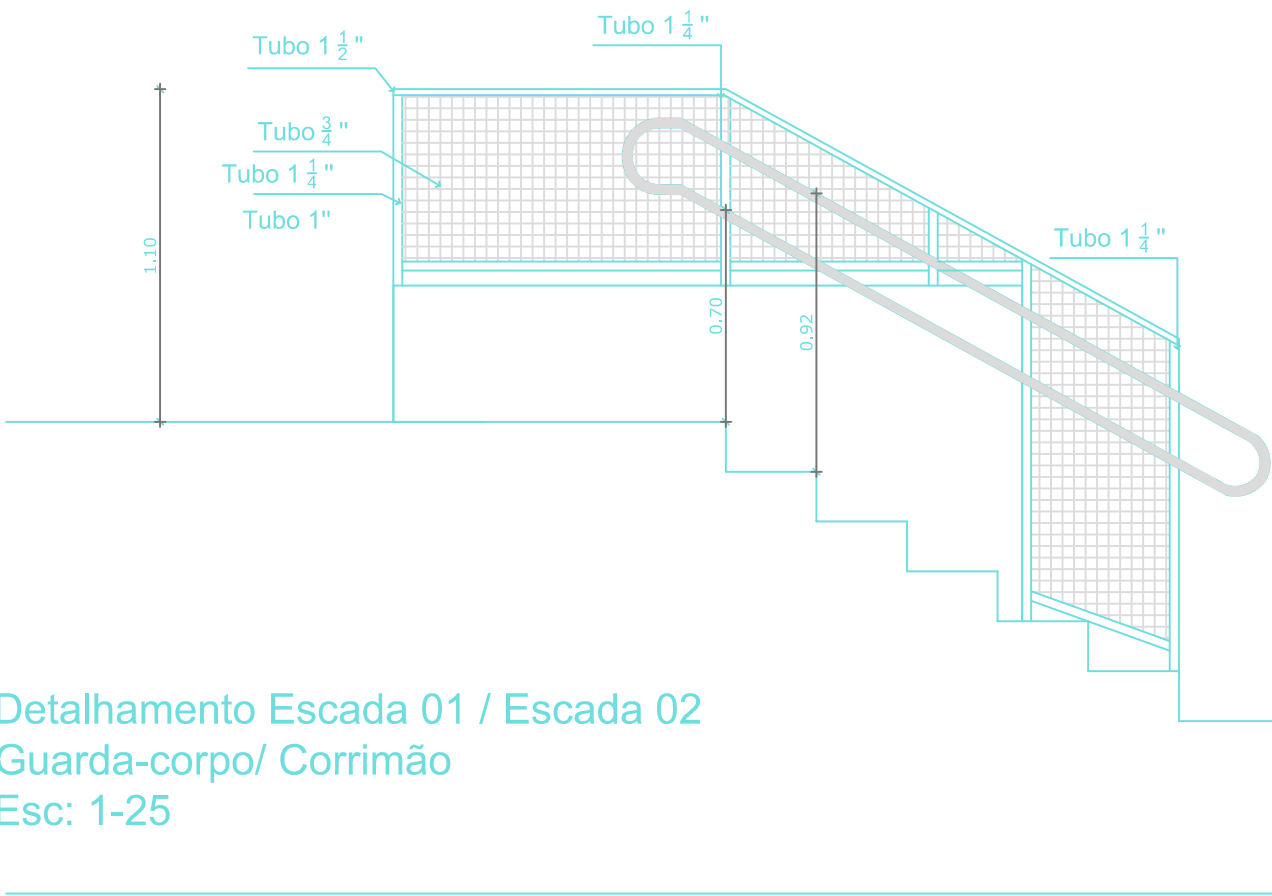


Detalhamento Escada 01 / Escada 02
Guarda-corpo/ Corrimão
Esc: 1-25

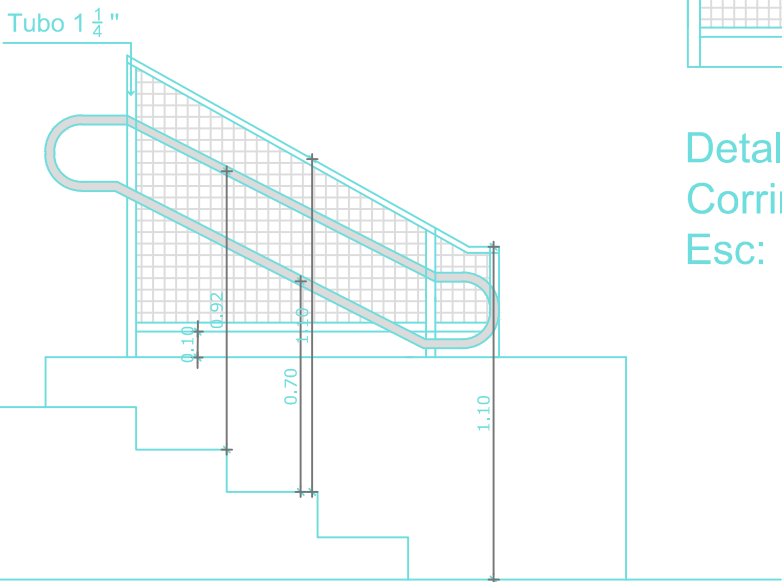


Detalhamento Rampa 01
Corrimão -Trecho 01
Esc: 1-25

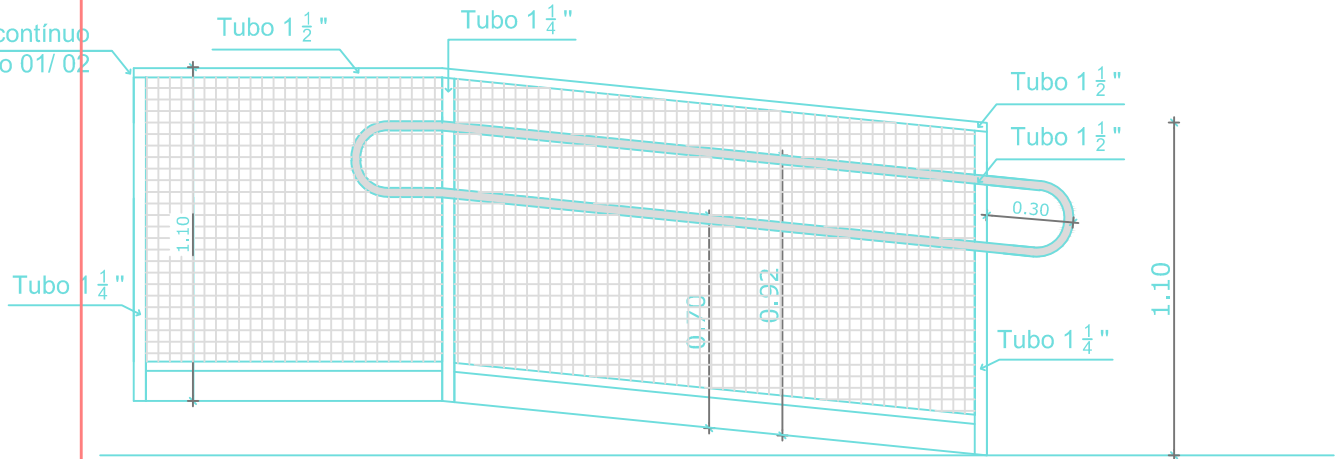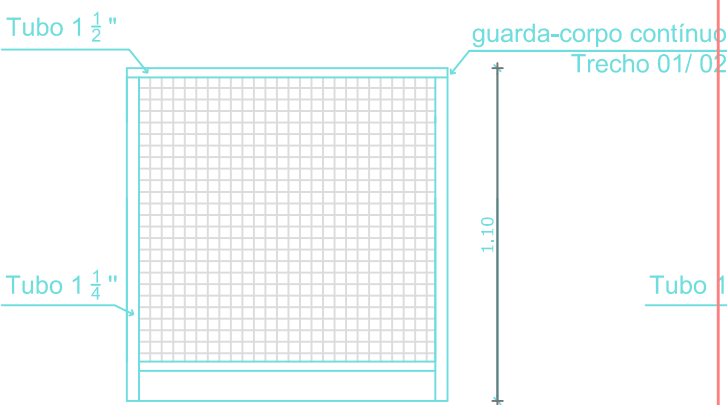


Detalhamento Rampa 01
Corrimão -Trecho 02
Esc: 1-25

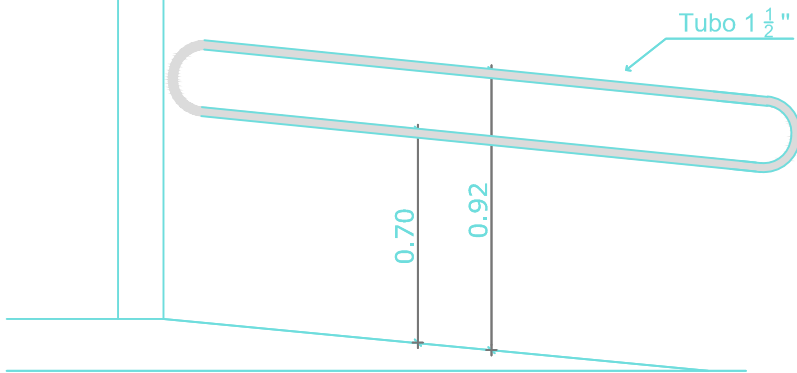

Detalhamento Rampa 02
Corrimão
Esc: 1-25

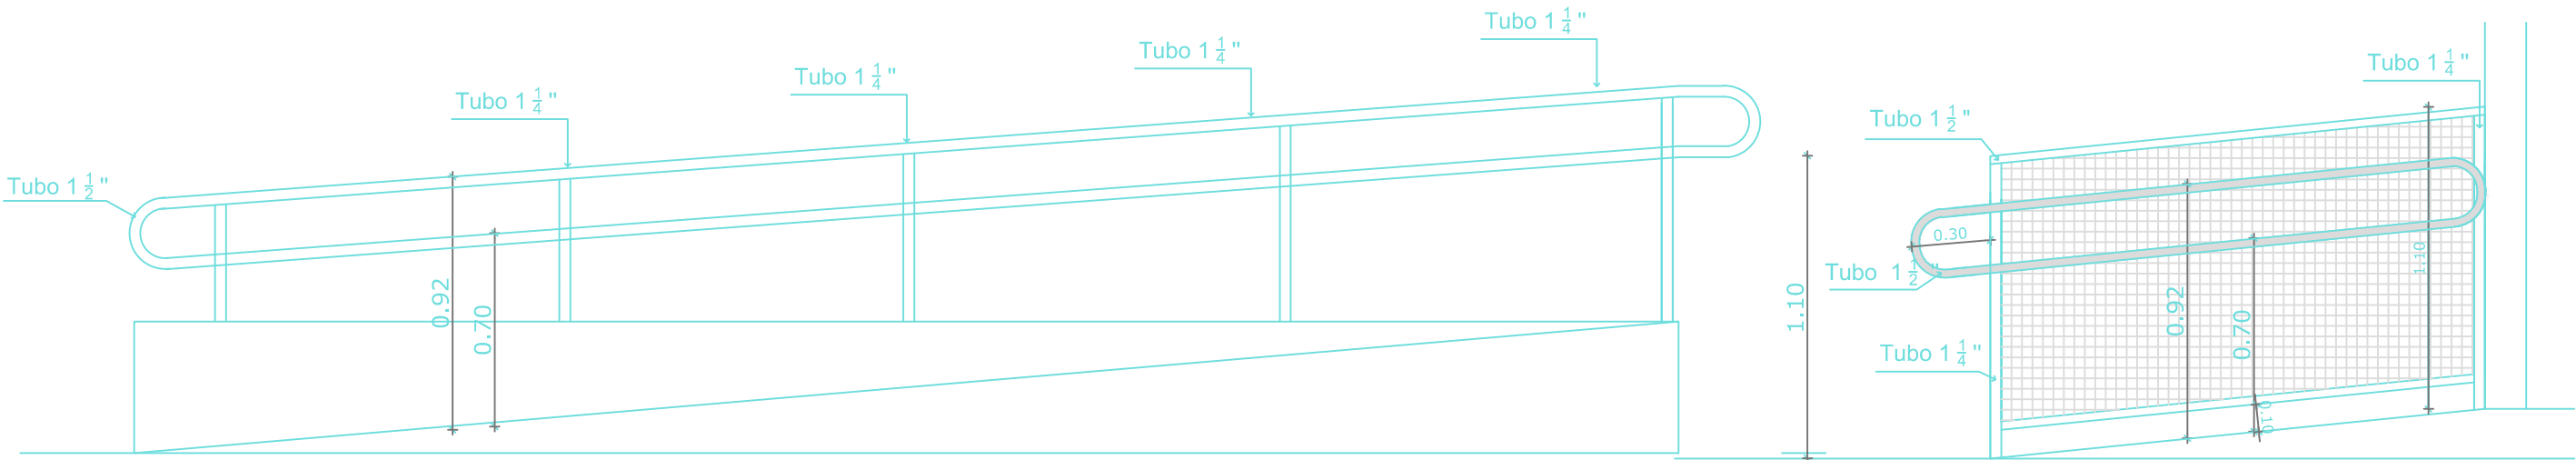

Detalhamento Rampas 03
Corrimão
Esc: 1-25

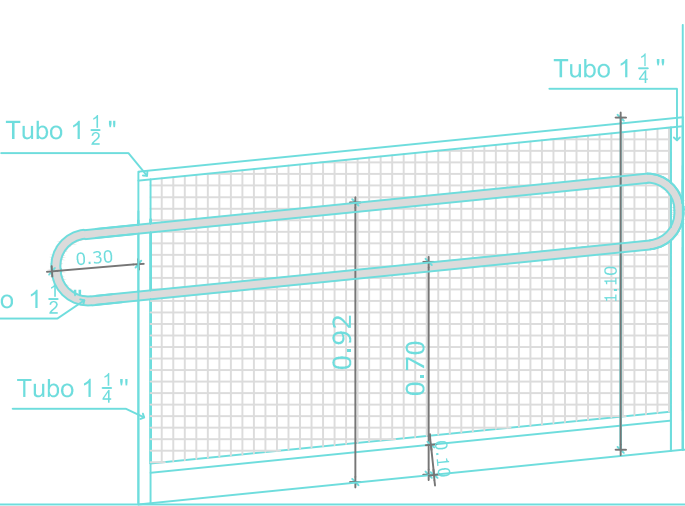

Detalhamento Rampa 02
Guarda-corpo/Corrimão
Esc: 1-25

PLANO DE PREVENÇÃO E COMBATE A INCÊNDIO



PREFEITURA MUNICIPAL DE ERECHIM

SOLICITANTE:	SECRETARIA MUNICIPAL DE EDUCAÇÃO	ÁREA:	698,37m²
OBRA:	E.M.E.I. IRMÃO ROBERTO TEÓDULO.	ESCALA:	1-100
LOCAL:	Av. José Oscar Salazar, nº 1795, B. Três Vendas, Erechim/ RS.	PRANCHA:	02
DISCRIMINAÇÃO:	Projeto Executivo		

RESPONSÁVEL TÉCNICO:

GIOVANNI CASAGRANDE
Engenheiro Ambiental, Engenheiro de Segurança do Trabalho
SC1288754