




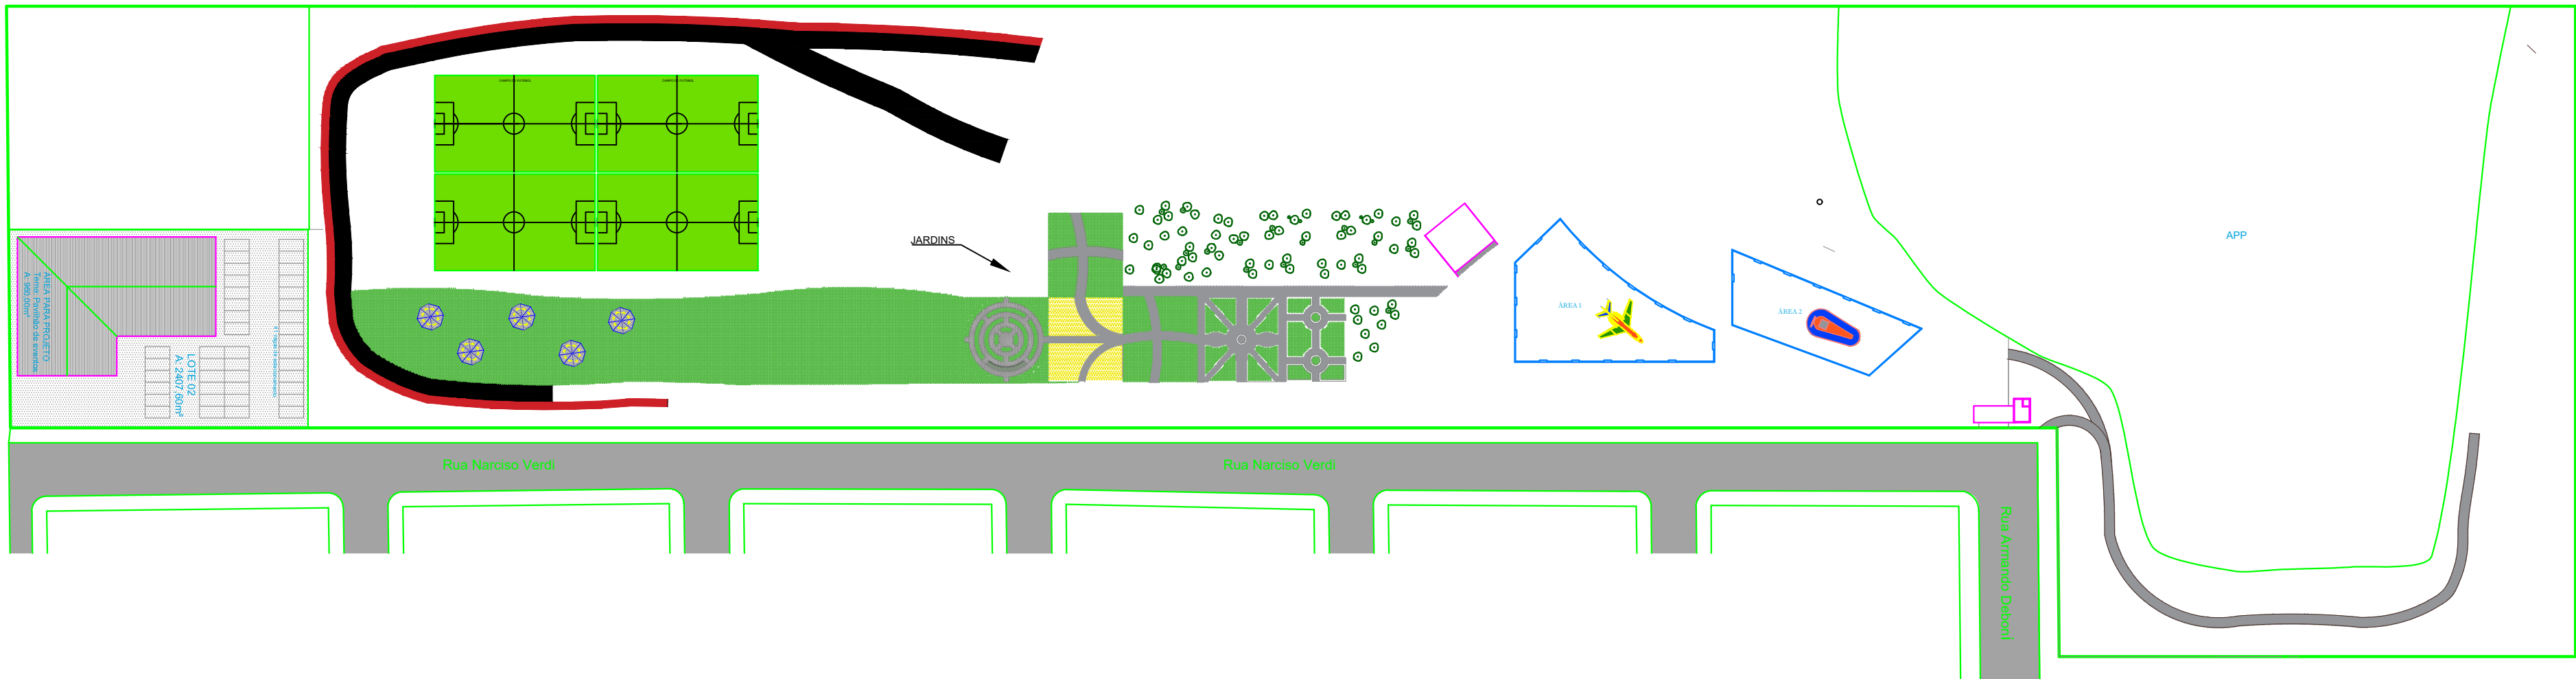

Localização

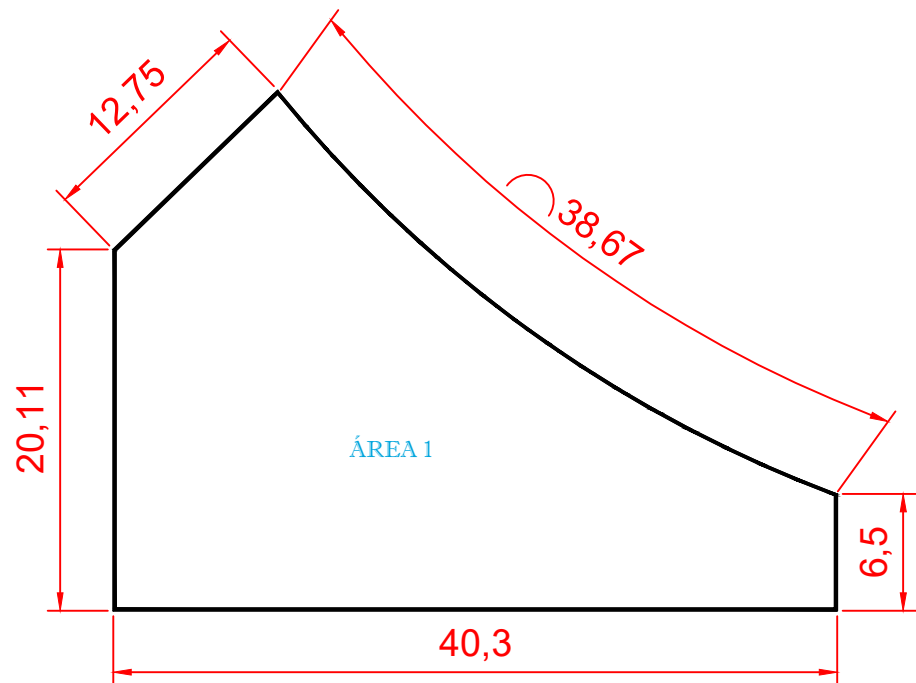


Planta Baixa

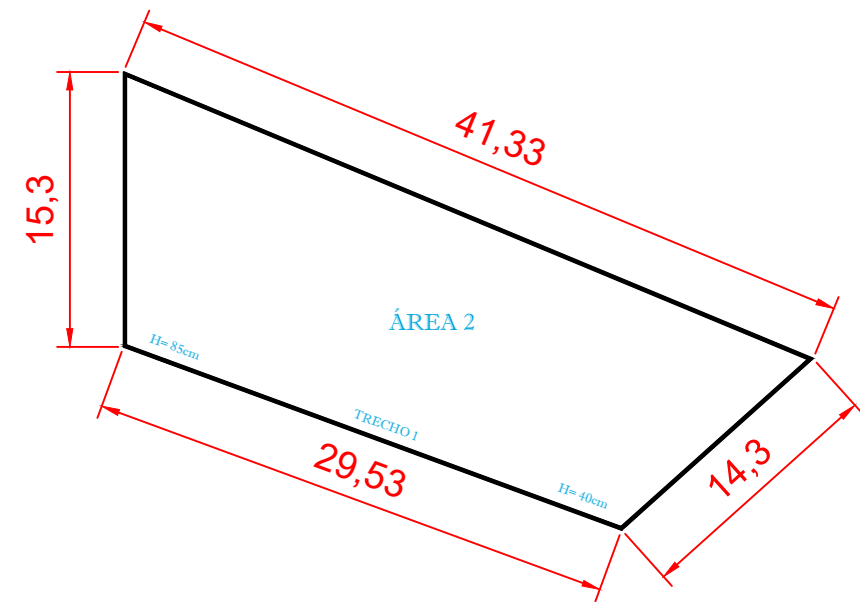


Planta Baixa

VIGA DE CONCRETO

L=156,26 m

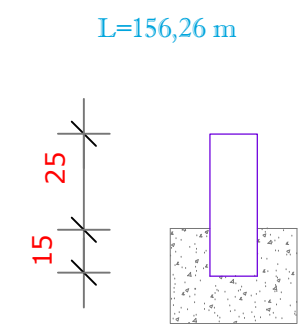

VIGA

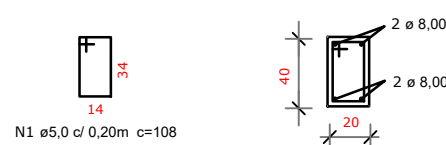


N1 ø5,0 x 0,20m c=108

ACO	DIAM	C TOTAL	PESO
CASO	8,0	125,54	148,88
CASO	8,0	844,56	120,88
PESO TOTAL			
(kg)			
CASO	248,89		
CASO	120,88		

Volume de concreto (C-25) = 12,35 m³

Area de forma = 125,00 m²


BLOCO DE SUPORTE DA VIGA (53X)

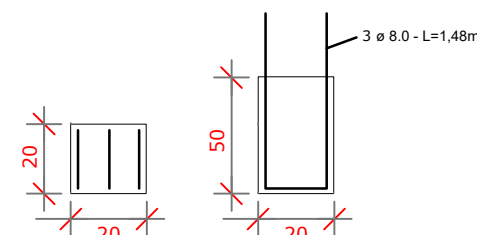


ACO	DIAM	C TOTAL	PESO
CASO	8,0	235,34	92,96
PESO TOTAL			
(kg)			
CASO	92,96		

Volume de concreto (C-25) = 1,08 m³

BANCOS (22X)

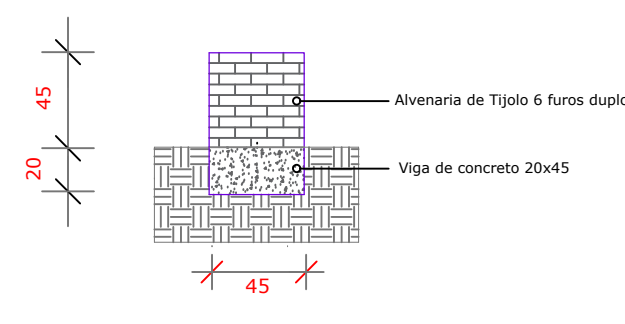

VIGA

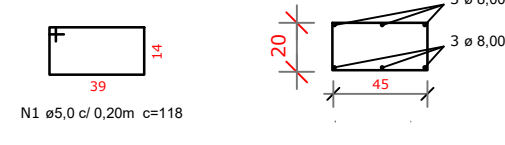


N1 ø5,0 x 0,20m c=118

ACO	DIAM	C TOTAL	PESO
CASO	8,0	150,00	18,91
CASO	8,0	194,70	28,88
PESO TOTAL			
(kg)			
CASO	78,21		
CASO	29,88		

Volume de concreto (C-25) = 2,87 m³

Area de forma = 13,20 m²

BLOCO DE SUPORTE DA VIGA DOS BANCOS(44X)

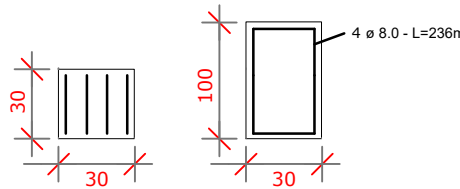


BLOCO DE SUPORTE DA VIGA (30X)

ACO	DIAM	C TOTAL	PESO
CASO	8,0	115,36	14,01
PESO TOTAL			
(kg)			
CASO	14,01		


Volume de concreto (C-25) = 3,96 m³

VIGA DE CONCRETO - Trecho 1

L=29,53 m

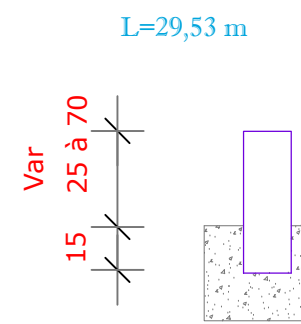

VIGA

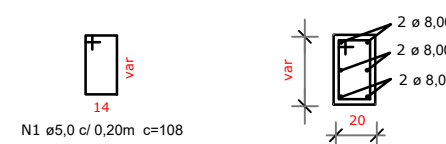


N1 ø5,0 x 0,20m c=108

ACO	DIAM	C TOTAL	PESO
CASO	8,0	177,34	69,83
CASO	8,0	225,44	34,87
PESO TOTAL			
(kg)			
CASO	69,83		
CASO	34,87		

Volume de concreto (C-25) = 3,69 m³

Area de forma = 36,91 m²

BLOCO DE SUPORTE DA VIGA (11X)

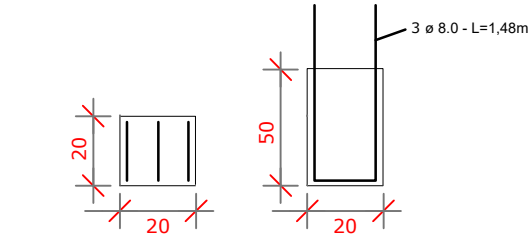

ACO	DIAM	C TOTAL	PESO
CASO	8,0	48,84	19,28
PESO TOTAL			
(kg)			
CASO	19,28		

Volume de concreto (C-25) = 0,23 m³



PREFEITURA MUNICIPAL DE ERECHIM

PRAÇA DA BANDEIRA, 354

FONE 54 520 7000

--- SECRETARIA MUNICIPAL DE MEIO AMBIENTE ---

DEPARTAMENTO TÉCNICO - DIVISÃO DE DESENHO

OBRALOCAL

BANCOS E VIGAS DE CONTENÇÃO PARQUE ARVORÉDO
LOTEAMENTO ARVORÉDO, ERECHIM-RS

PROPRIETÁRIO

PREFEITURA MUNICIPAL DE ERECHIM

RESP. TÉCNICO

ARQ

ABR/2024

01