



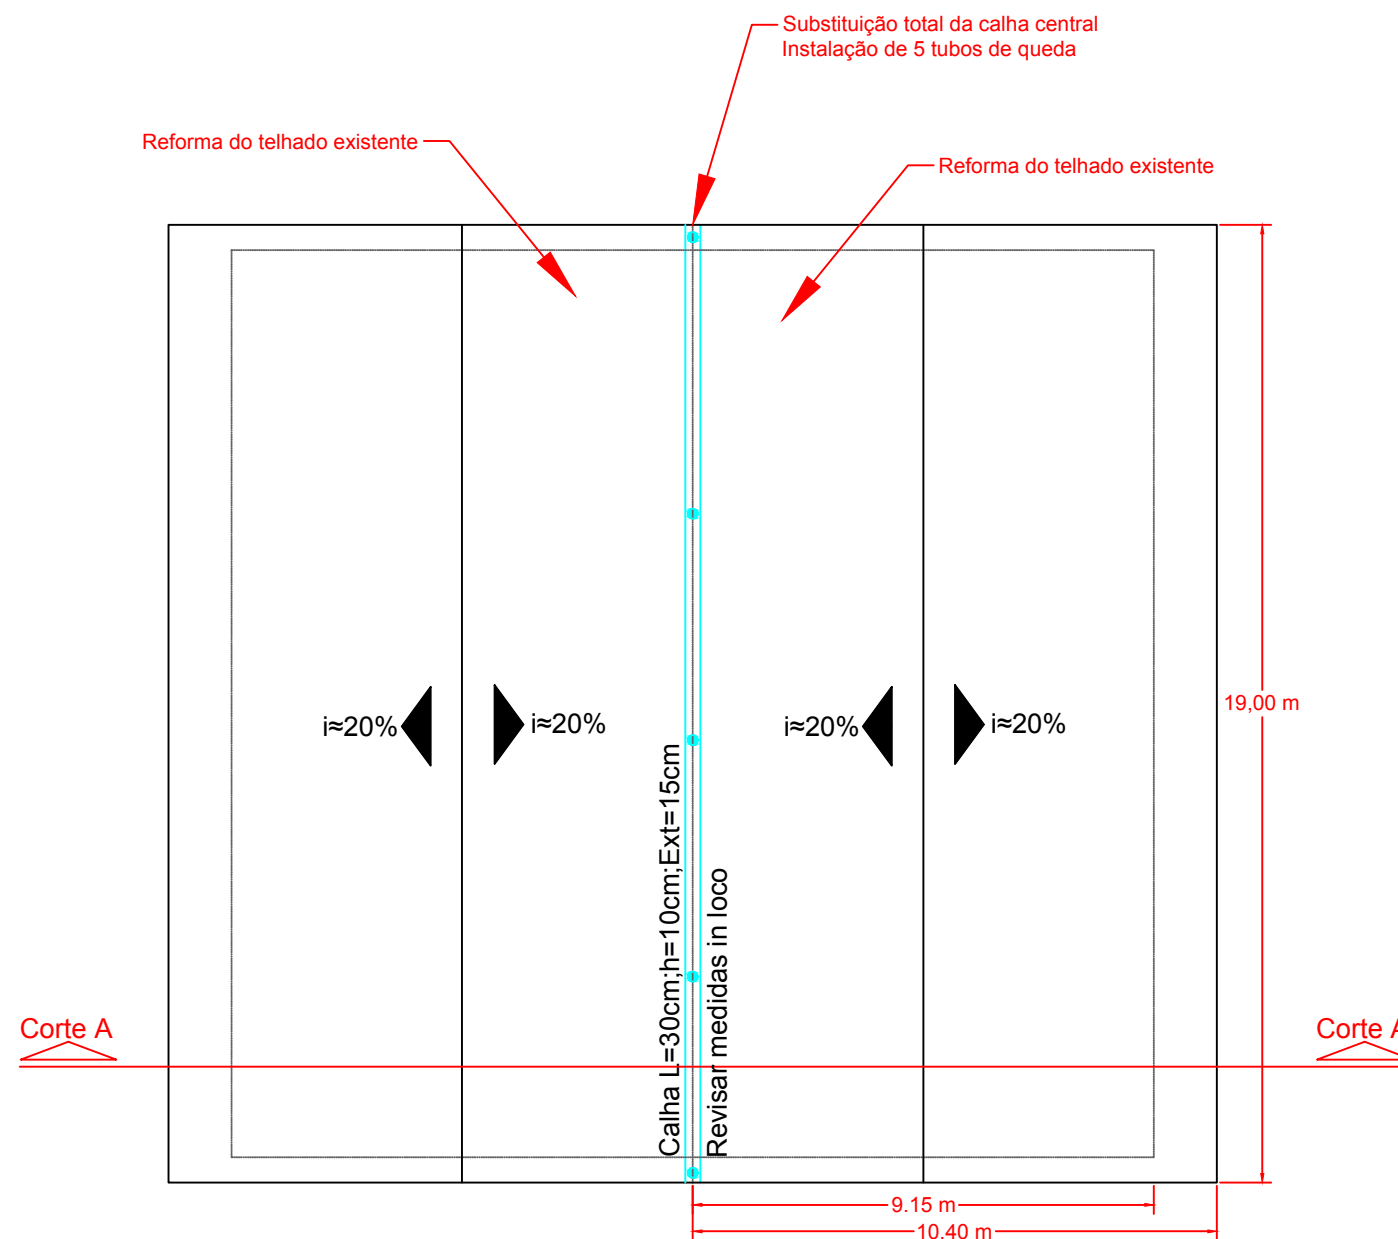

Planta de Cobertura - Reforma da cobertura do pavilhão existente
Escala: 1:150

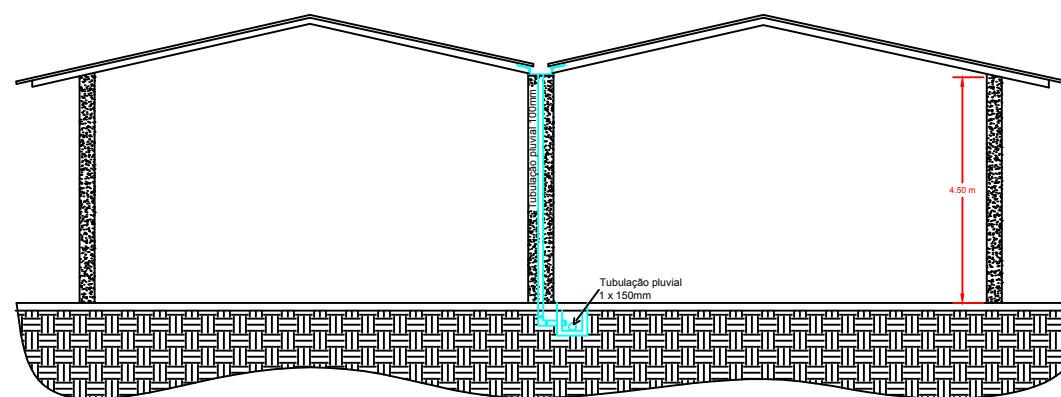

Corte A - Reforma da cobertura do pavilhão existente
Escala: 1:150

 PREFEITURA DE ERECHIM SMOP	Projeto: Reforma e ampliação na Unidade de Britagem da PM de Erechim
	Localização: Rodovia Transbrasiliana, Comun. São João Giaretta, Interior, S/N, Erechim/RS
Prefeitura de Erechim	Eduardo Schneider, CREA 223.034 Responsável Técnico
Assunto Planta de reforma da cobertura do pavilhão existente	Data DEZ/2023
	Prancha nº 01