


RUA JULIO ANZANELLO – Est. 68+0,00 à 187+16,11

Seção Transversal Tipo – Rua de Chão Batido

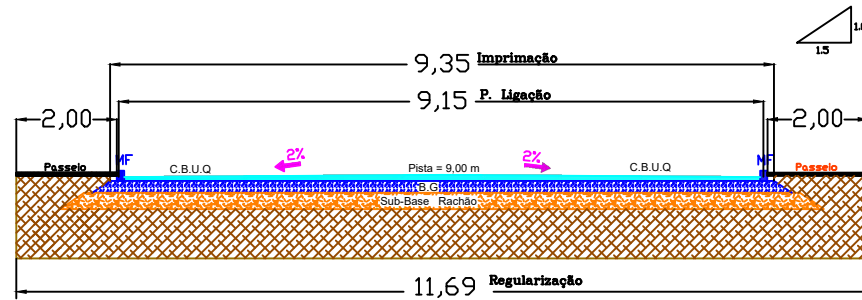

C.B.U.Q.	0,05 m
B.G.	0,18 m
Sub-Base Rachão	0,20 m
Área de Regularização	

ÁREA DE P. DE LIGAÇÃO:


$3.756,11 \times 9,15 = 21,924,40 + 16,00$ encaixes
Total = 21.940,40 m²

ÁREA DE IMPRIMAÇÃO:

$3.756,11 \times 9,35 = 22.403,63 + 19,00$ encaixes
Total = 22.422,63 m²

ÁREA DE REGULARIZAÇÃO:

$3.756,11 \times 11,69 = 28.010,53$ m²
Total = 28.010,53 m²

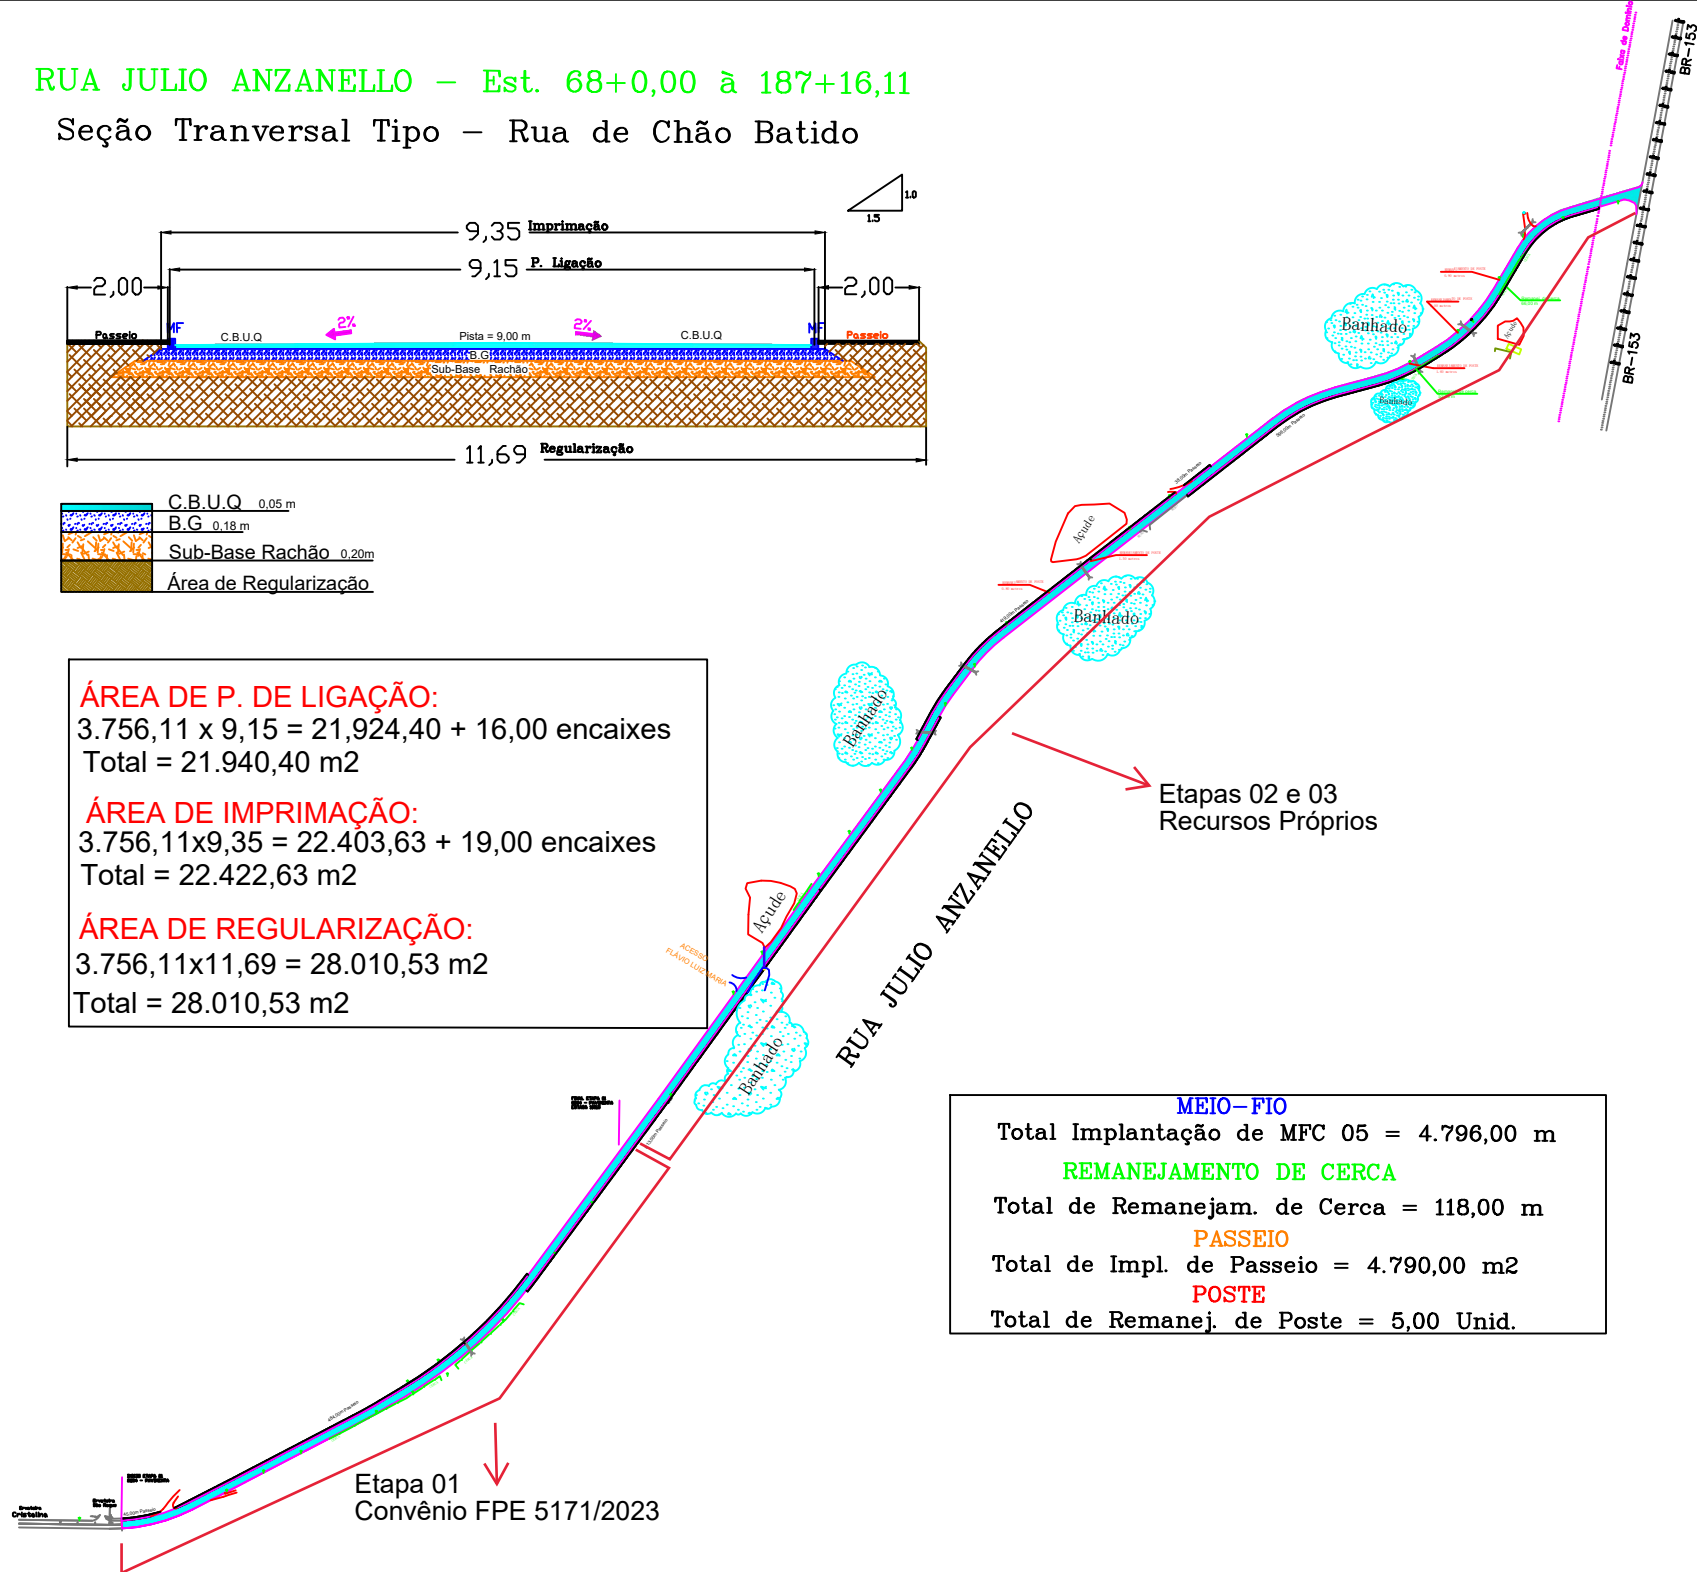

MEIO-FIO

Total Implantação de MFC 05 = 4.796,00 m

REMANEJAMENTO DE CERCA

Total de Remanej. de Cerca = 118,00 m

PASSEIO

Total de Impl. de Passeio = 4.790,00 m²

POSTE

Total de Remanej. de Poste = 5,00 Unid.