

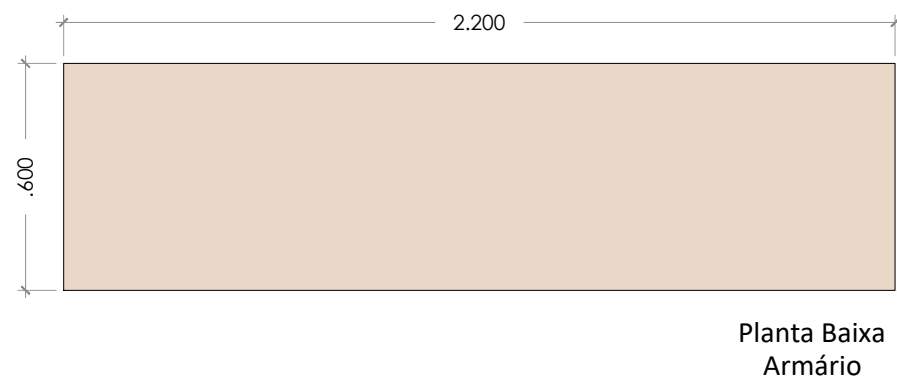


ARMÁRIO BRINQUEDOS - SALA DE ATIVIDADES 01

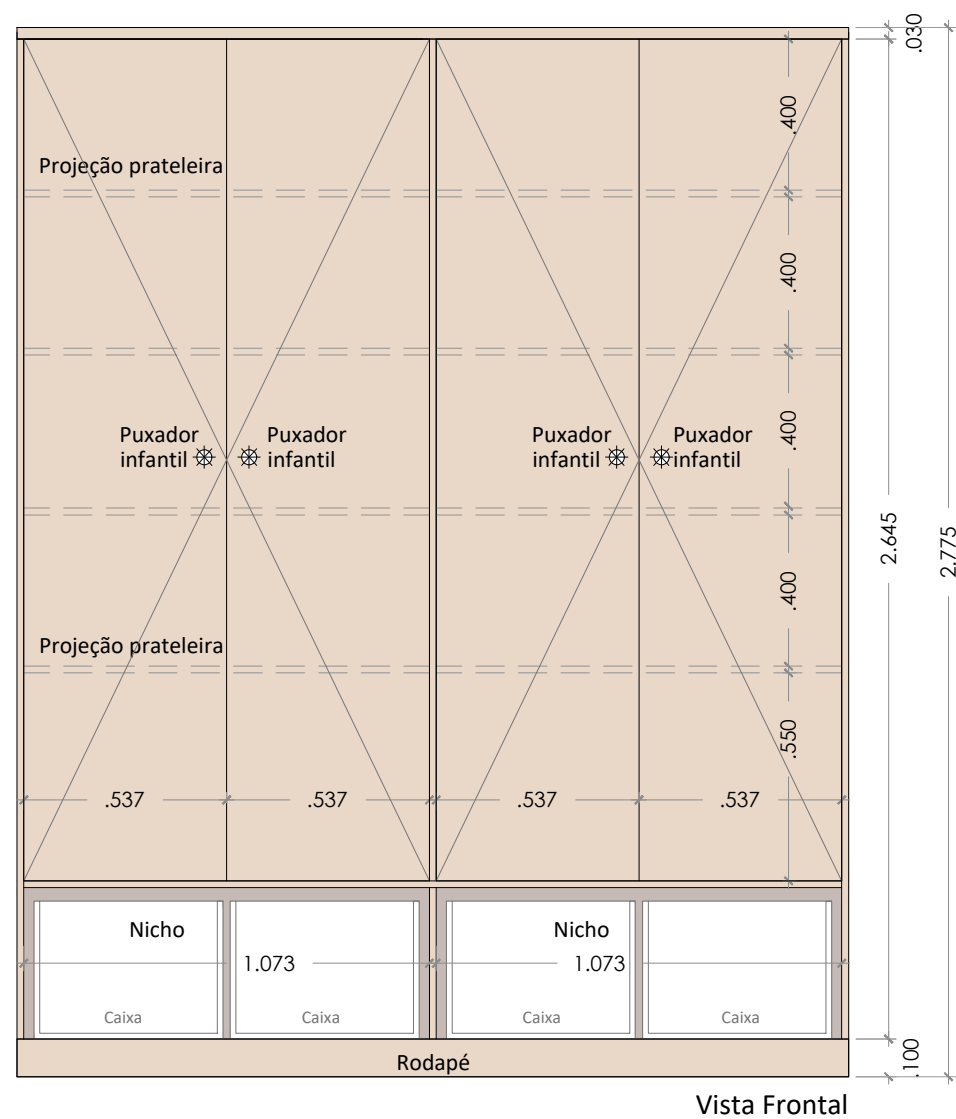

04 caixas de MDF 15mm, resistente à umidade e a cupins  
As caixas fazem parte do móvel.  
Fazer uma furação para servir como puxador.

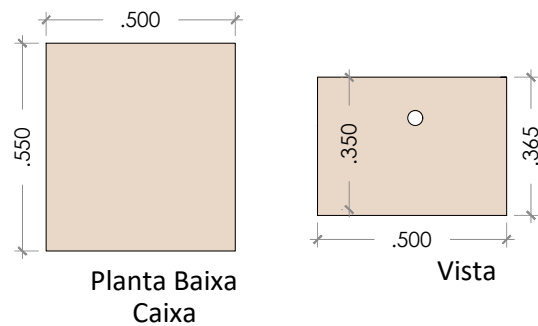

ESPECIFICAÇÕES

- \* Acabamentos de chapa:
  1. MDF 15mm, resistente à umidade e a cupins, miolo verde, como o Carvalho Malva, Ultra Premium, da Duratex. Duas faces.
  2. MDF 15mm branco liso BP, duas faces.
- \* Armários: frente das portas frente em MDF 15mm resistente à umidade e a cupins, interior e prateleiras em MDF 15mm branco liso BP (prateleira duas faces). As portas deverão ter dobradiças com amortecimento. Portas com trinco com chaves.
- \* Puxadores: tipo ponto decorativo, com temática infantil (como núvem, lua, estrela) em madeira, cada um de uma cor, tons pasteis.
- \* Nichos e caixas: MDF 15mm resistente à umidade e a cupins.
- \* Rodapé: MDF 15mm resistente à umidade e a cupins.
- \* Costas dos móveis: MDF 6mm, branco liso BP, face interna.
- \* Topo do armário: MDF 15mm resistente à umidade e a cupins.
- \* Vistoriar o local de instalação, as medidas são aproximadas (devem ser conferidas no local anteriormente a fabricação)
- \* Para todos os itens deve constar fornecimento, montagem/instalação no local.
- \* Para simplificar: interno utilizar MDF branco liso BP e externo utilizar MDF resistente à umidade e a cupins.



PREFEITURA MUNICIPAL DE ERECHIM

AV. SANTO DAL BOSCO, 200

FONE 54 3520 7200

--- SECRETARIA MUNICIPAL DE SAÚDE ---

OBRA/LOCAL

Móveis para o Ambulatório de Saúde Mental 2  
Erechim – RS

PROPRIETÁRIO

RESP. TÉCNICO

PREFEITURA MUNICIPAL DE ERECHIM

ARQ

SETEMBRO/2024

Escala 1:20

03