


ESPECIFICAÇÕES

- \* Acabamentos de chapa:
  - 1. MDF 15mm, tipo Areia, Guararapes
- \* Prateleiras em MDF 15mm.
- \* Suporte invisível.
- \* Vistoriar o local de instalação.
- \* Para todos os itens deve constar fornecimento, montagem/instalação no local.

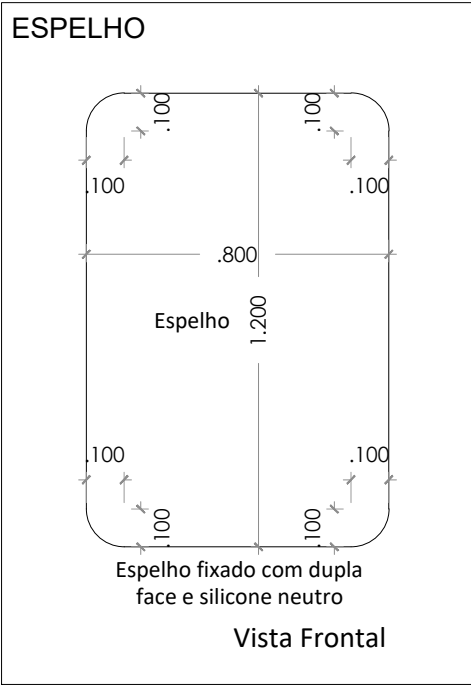

PREFEITURA MUNICIPAL DE ERECHIM

AV. SANTO DAL BOSCO, 200

FONE 54 3520 7200

--- SECRETARIA MUNICIPAL DE SAÚDE ---

OBRA/LOCAL

Móveis para o Ambulatório de Saúde Mental 2  
Erechim – RS

PROPRIETÁRIO

RESP. TÉCNICO

PREFEITURA MUNICIPAL DE ERECHIM

ARQ

SETEMBRO/2024

Escala 1:20

05