


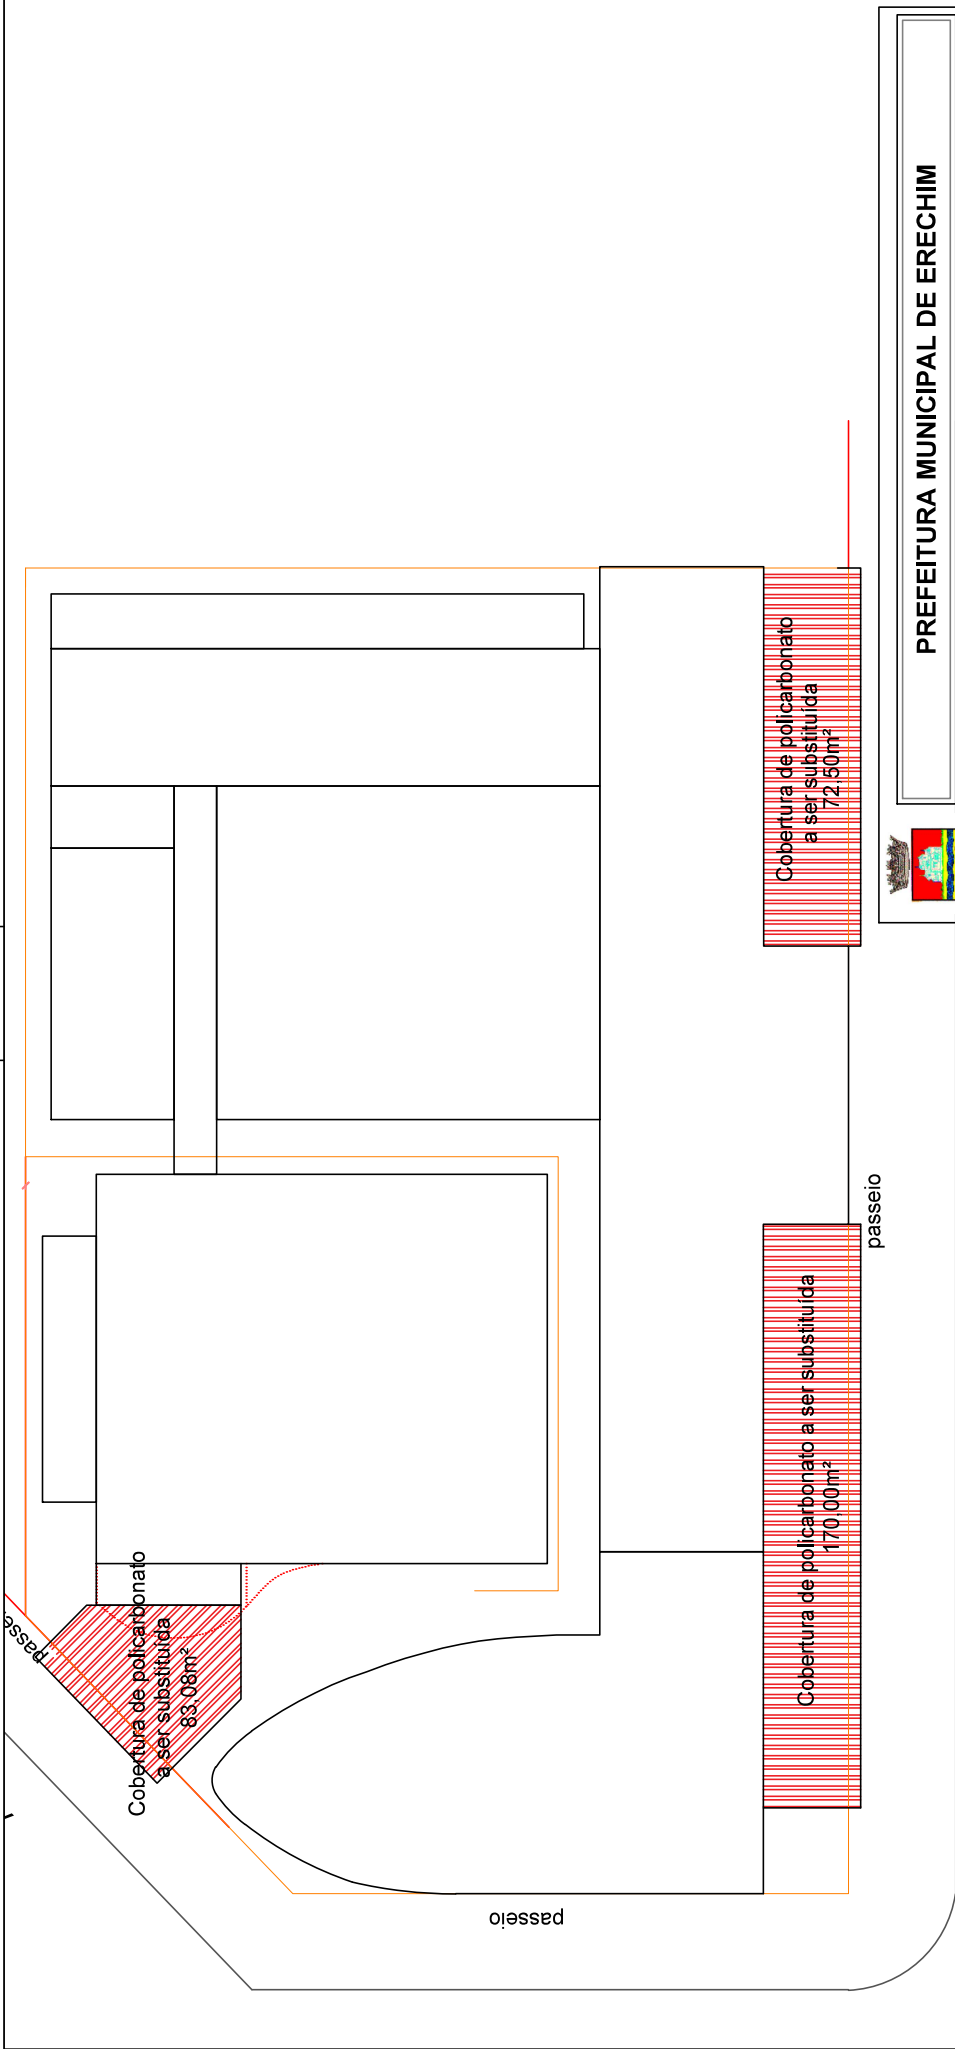

PREFEITURA MUNICIPAL DE ERECHIM

SECRETARIA MUNICIPAL DE EDUCAÇÃO
DIVISÃO DE OBRAS ESCOLARES

SOLICITANTE:	DESENHO: Eng. Civil Jacson
OBRA:	SECRETARIA MUNICIPAL DE EDUCAÇÃO
LOCAL:	EMEI BARÃO DO RIO BRANDO - TROCA DE COBERTURA
DISCRIMINAÇÃO:	ESCALA: 1/250
	PRANCHAS: ARQ-01
	Av. Sete de Setembro esquina com a Av. 15 de Novembro
	SUBSTITUIÇÃO DE COBERTURAS EM POLICARBONATO

PROPRIETÁRIO:

MUNICÍPIO DE ERECHIM

RESPONSÁVEL TÉCNICO:

JACSON ZAPAROLI
ENG. CIVIL - CREA RS 215.324

Av. Sete de Setembro