

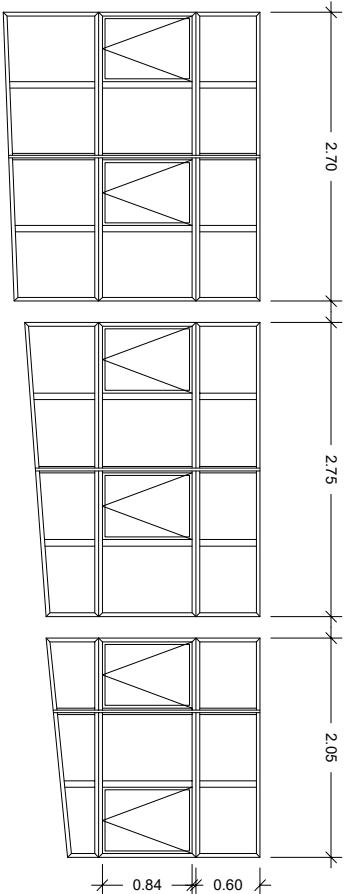


VISTAS

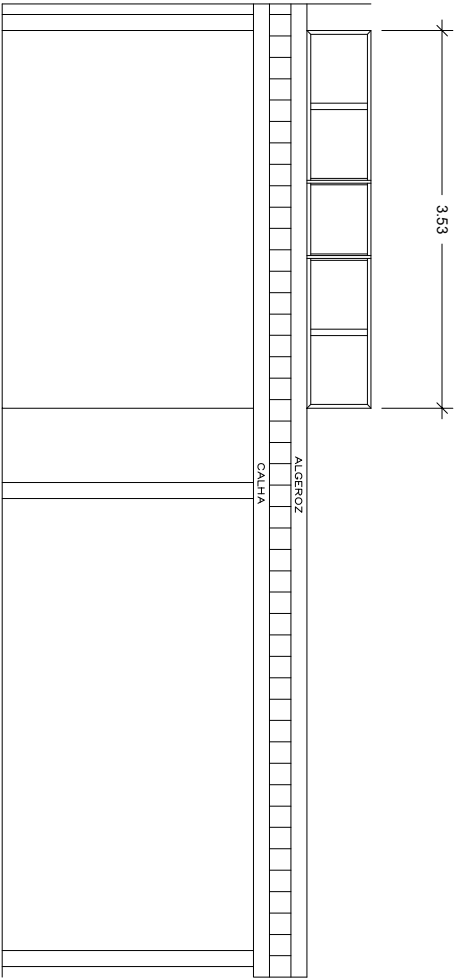

PLANTA COBERTURA

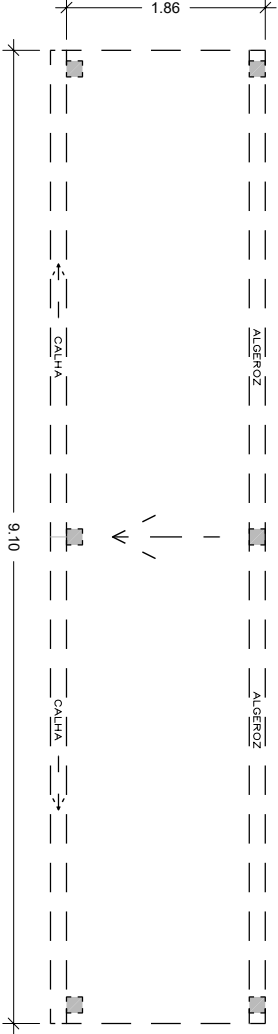

PREFEITURA MUNICIPAL DE ERECHIM

AV. SANTO DAL BOSCO, 200

FONE 54 3520 7200

--- SECRETARIA MUNICIPAL DE SAÚDE ---

ARQ

MAIO / 2025

ESCALA 1/50

01

OBRA / ENDEREÇO

Reformas e Melhorias no Hall de Acesso a UBS Estevam Carraro
Rua São Vicente de Paula - Bairro Estevam Carraro - Erechim/RS

PROPRIETÁRIO

MUNICÍPIO DE ERECHIM

RESP. TÉCNICO