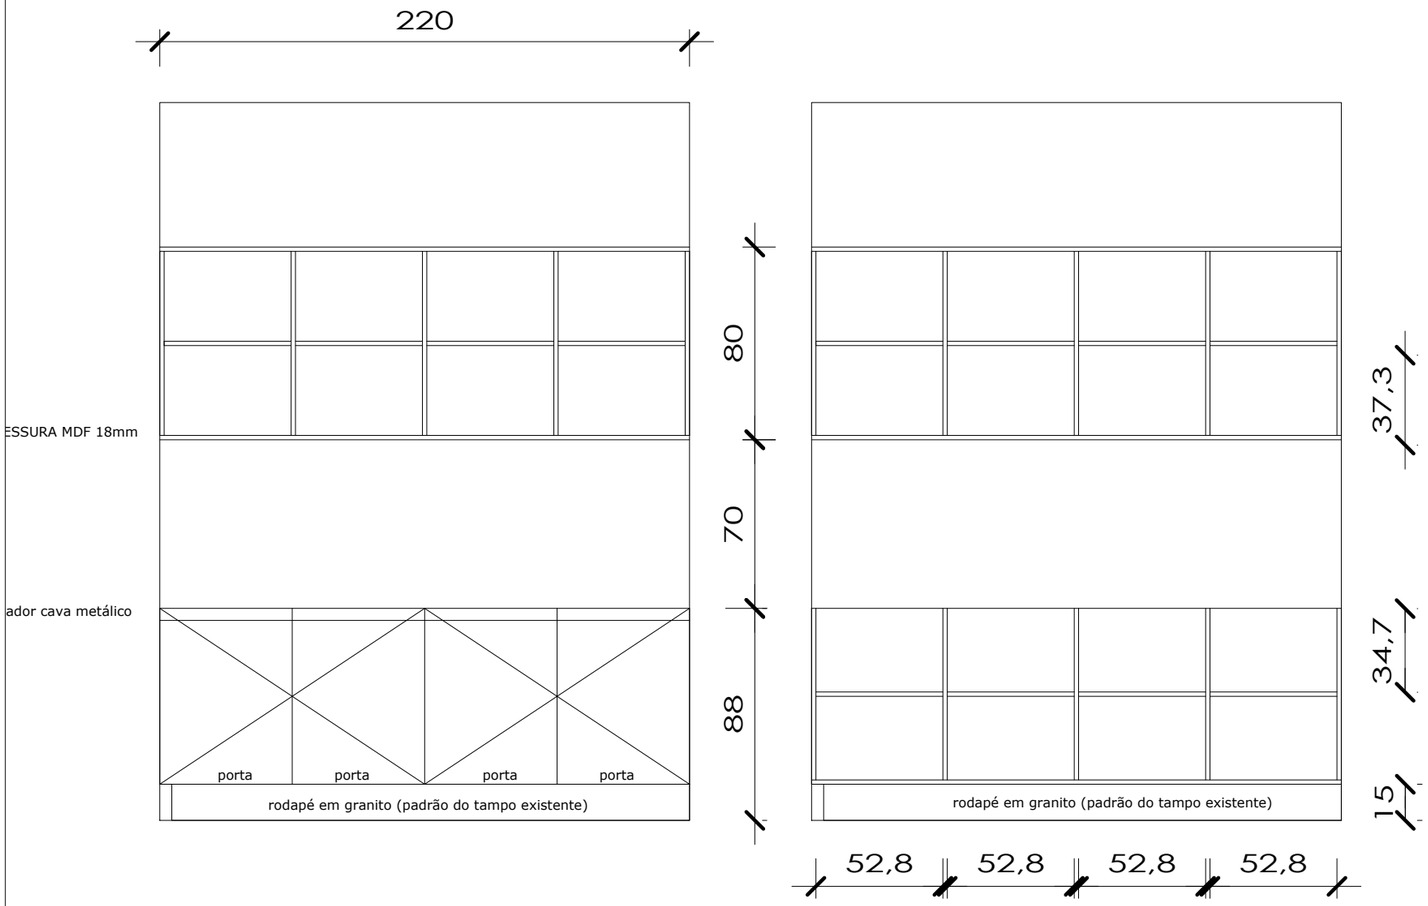


ESPECIFICAÇÕES

* * Chapa: MDF 18mm, branco liso, resistente a umidade e cupins, miolo verde, duas faces.
* Vistoriar o local de instalação
* As medidas são aproximadas (devem ser conferidas no local anteriormente a fabricação)
* Prever recortes e furações para as instalações elétricas
* PROFUNDIDADE DO ARMÁRIO INFERIOR=70CM

*PROFUNDIDADE DO ARMÁRIO AÉREO= 35CM

PREFEITURA MUNICIPAL DE ERECHIM

AV. SANTO DAL BOSCO, 200 FONE 54 3520 7200

--- SECRETARIA MUNICIPAL DE SAÚDE ---

ARQ

AGOSTO/2026

ESC. 1:25

01

OBRA/LOCAL

Móvel Sob Medida para a UBS Progresso

Rua Estêvão Gavenda - Bairro Progresso - Erechim/RS


PROPRIETÁRIO

PREFEITURA MUNICIPAL DE ERECHIM

RESP. TÉCNICO

TASSIANA GRANDO:00635070057

Assinado de forma digital por TASSIANA GRANDO:00635070057
Dados: 2026.09.16 09:15:53 -03'00'

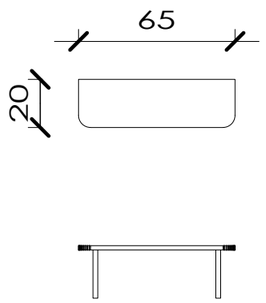

ESPECIFICAÇÕES

* Chapa: MDF 18mm, branco liso, resistente a umidade e cupins, miolo verde, duas faces.

* Vistoriar o local de instalação

* As medidas são aproximadas (devem ser conferidas no local anteriormente a fabricação)

*Instalação imediatamente abaixo da janela

*02 Suportes mão-francesa de 20cm pintados na cor branca

*Cantos arredondados com r=50mm

PREFEITURA MUNICIPAL DE ERECHIM

AV. SANTO DAL BOSCO, 200 FONE 54 3520 7200

--- SECRETARIA MUNICIPAL DE SAÚDE ---

ARQ

AGOSTO/2026

ESC. 1:25

02

OBRA/LOCAL

Móvel Sob Medida para a UBS Progresso


Rua Estêvão Gavenda - Bairro Progresso - Erechim/RS


PROPRIETÁRIO

PREFEITURA MUNICIPAL DE ERECHIM

RESP. TÉCNICO

TASSIANA GRANDO:00635070057 Assinado de forma digital por TASSIANA GRANDO:00635070057 Dados: 2026.09.16 09:16:31 -03'00'

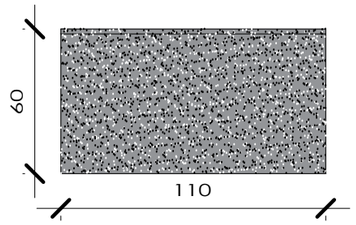

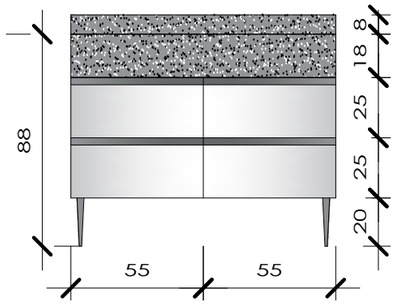

ESPECIFICAÇÕES

* Chapa: MDF 18mm, branco liso, resistente a umidade e cupins, miolo verde, duas faces.

* Vistoriar o local de instalação

* As medidas são aproximadas (devem ser conferidas no local anteriormente a fabricação)

* Prever recortes e furações para as instalações elétricas

* Puxadores: tipo cava perfil de alumínio anodizado embutido, sem cantos vivos.

* Granito conforme o já presente no local

* 04 Pés metálicos

PREFEITURA MUNICIPAL DE ERECHIM

AV. SANTO DAL BOSCO, 200 FONE 54 3520 7200

--- SECRETARIA MUNICIPAL DE SAÚDE ---

ARQ

AGOSTO/2026

ESC. 1:25

03

OBRA/LOCAL

Móvel Sob Medida para a UBS Progresso

Rua Estêvão Gavenda - Bairro Progresso - Erechim/RS

PROPRIETÁRIO

VIANEI ROBINSON MUELLER:00773839070

Assinado de forma digital por VIANEI ROBINSON MUELLER:00773839070
Dados: 2026.09.16 10:58:14 -03'00'

PREFEITURA MUNICIPAL DE ERECHIM

RESP. TÉCNICO

TASSIANA GRANDO:00635070057

Assinado de forma digital por TASSIANA GRANDO:00635070057
Dados: 2026.09.16 09:16:52 -03'00'