
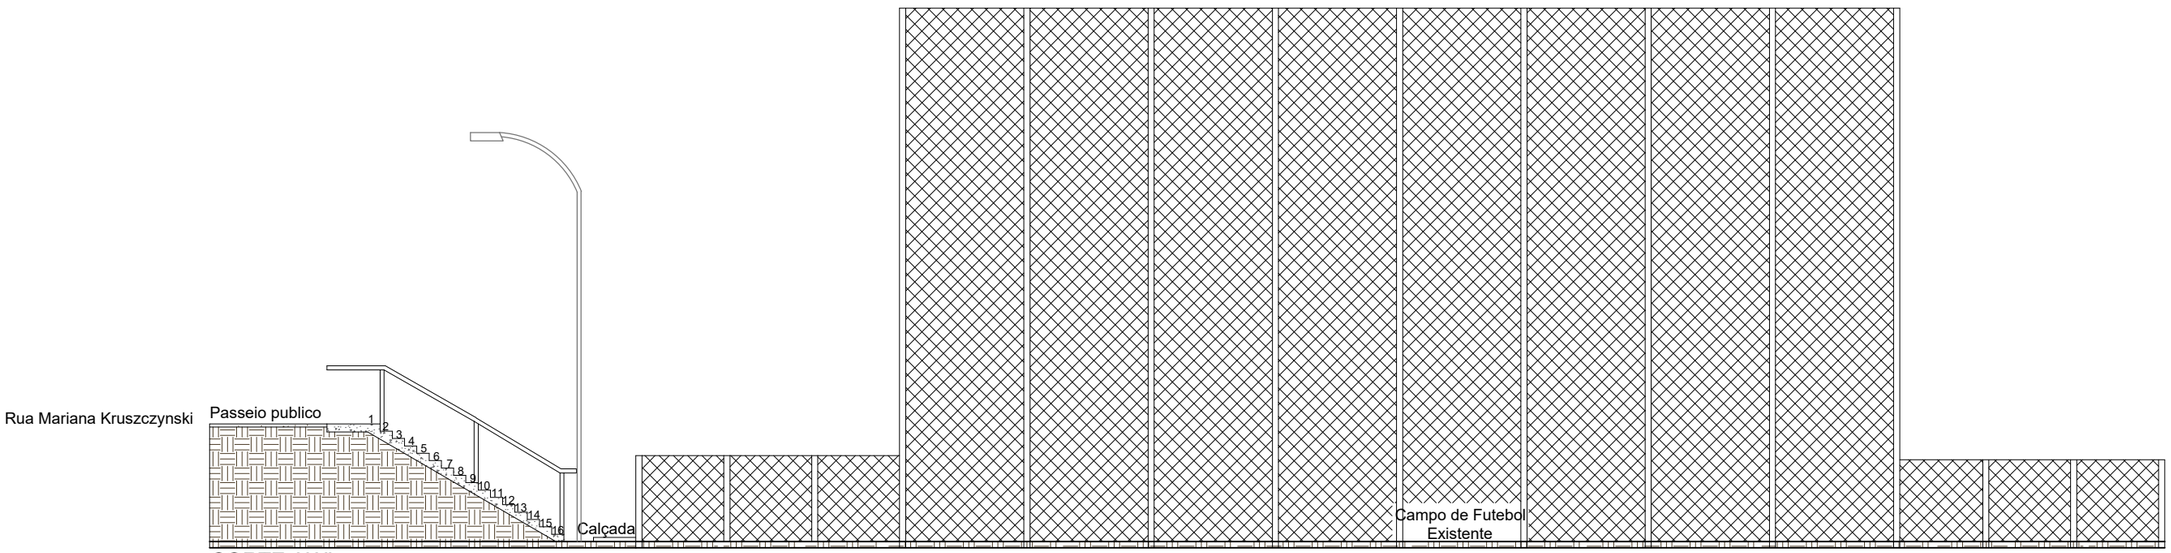


CORTE A'A"
ESC: 1/250

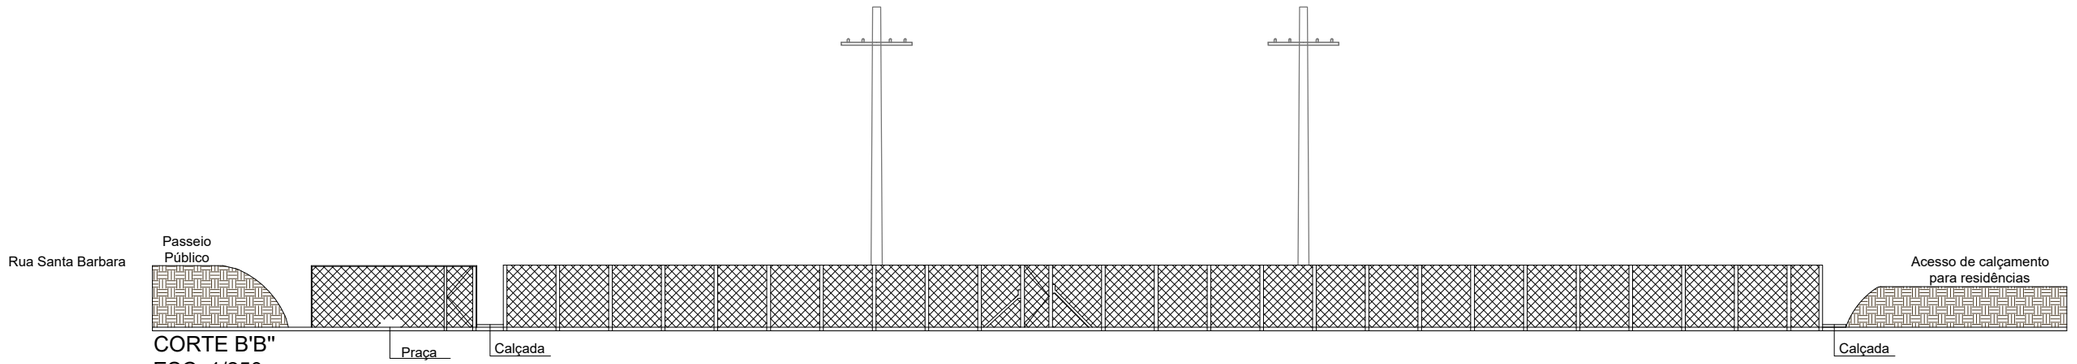

CORTE B'B"
ESC: 1/250

* DECLARO SOB AS PENAS DA LEI, QUE O PROJETO ATENDE TODAS AS DISPOSIÇÕES DA LEGISLAÇÃO DO PLANO DIRETOR, DEMAIS LEGISLAÇÕES E AS NORMAS TÉCNICAS EMITIDAS PELA ASSOCIAÇÃO BRASILEIRA DE NORMAS TÉCNICAS (ABNT) PERTINENTES.

OBRA/LOCAL

Execução de Praça Pública

Execução de Praça Pública na Rua Santa Barbara esquina com a Rua Mariana Krusczynski localizada no Bairro Progresso, sob matrícula nº 16.561

PROPRIETÁRIO

Município de Erechim

Documento assinado digitalmente
gov.br
MARINA MINGOTTI RIGONI
Data: 21/08/2026 15:37:47-0300
Verifique em https://validar.iti.gov.br

RESP. TÉCNICO

Marina Mingotti Rigoni CAU/RS A322272-1

DESENHO TÉCNICO:
MARINA MINGOTTI RIGONI
ARQUITETA E URBANISTA
CAU/RS nº A322272-1

10/04/2026

ESCALA:
INDICADA

PRANCHA

2/2