

Planta de cobertura
1:125



- REMOÇÃO DA COBERTURA DE POLICARBONATO COBERTURA EM TELA METÁLICA
- TERMOACÚSTICA (tubo superior isoporo de 0,5mm e inferior plano 0,5mm, núcleo em PPR 50mm)

- REMOÇÃO DA COBERTURA DE POU CARBONATADO DA ESTRUTURA METÁLICA CURVA
- TRAMA METÁLICA
- REFINURA DA ESTRUTURA METÁLICA
- COBERTURA EM TELA METÁLICA


PROJETO ARQUITETÔNICO


SECRETARIA MUNICIPAL DE SAUDE

PROJETO ARQUITETÔNICO

WKCARE 978969770

Planta baixa
1:125

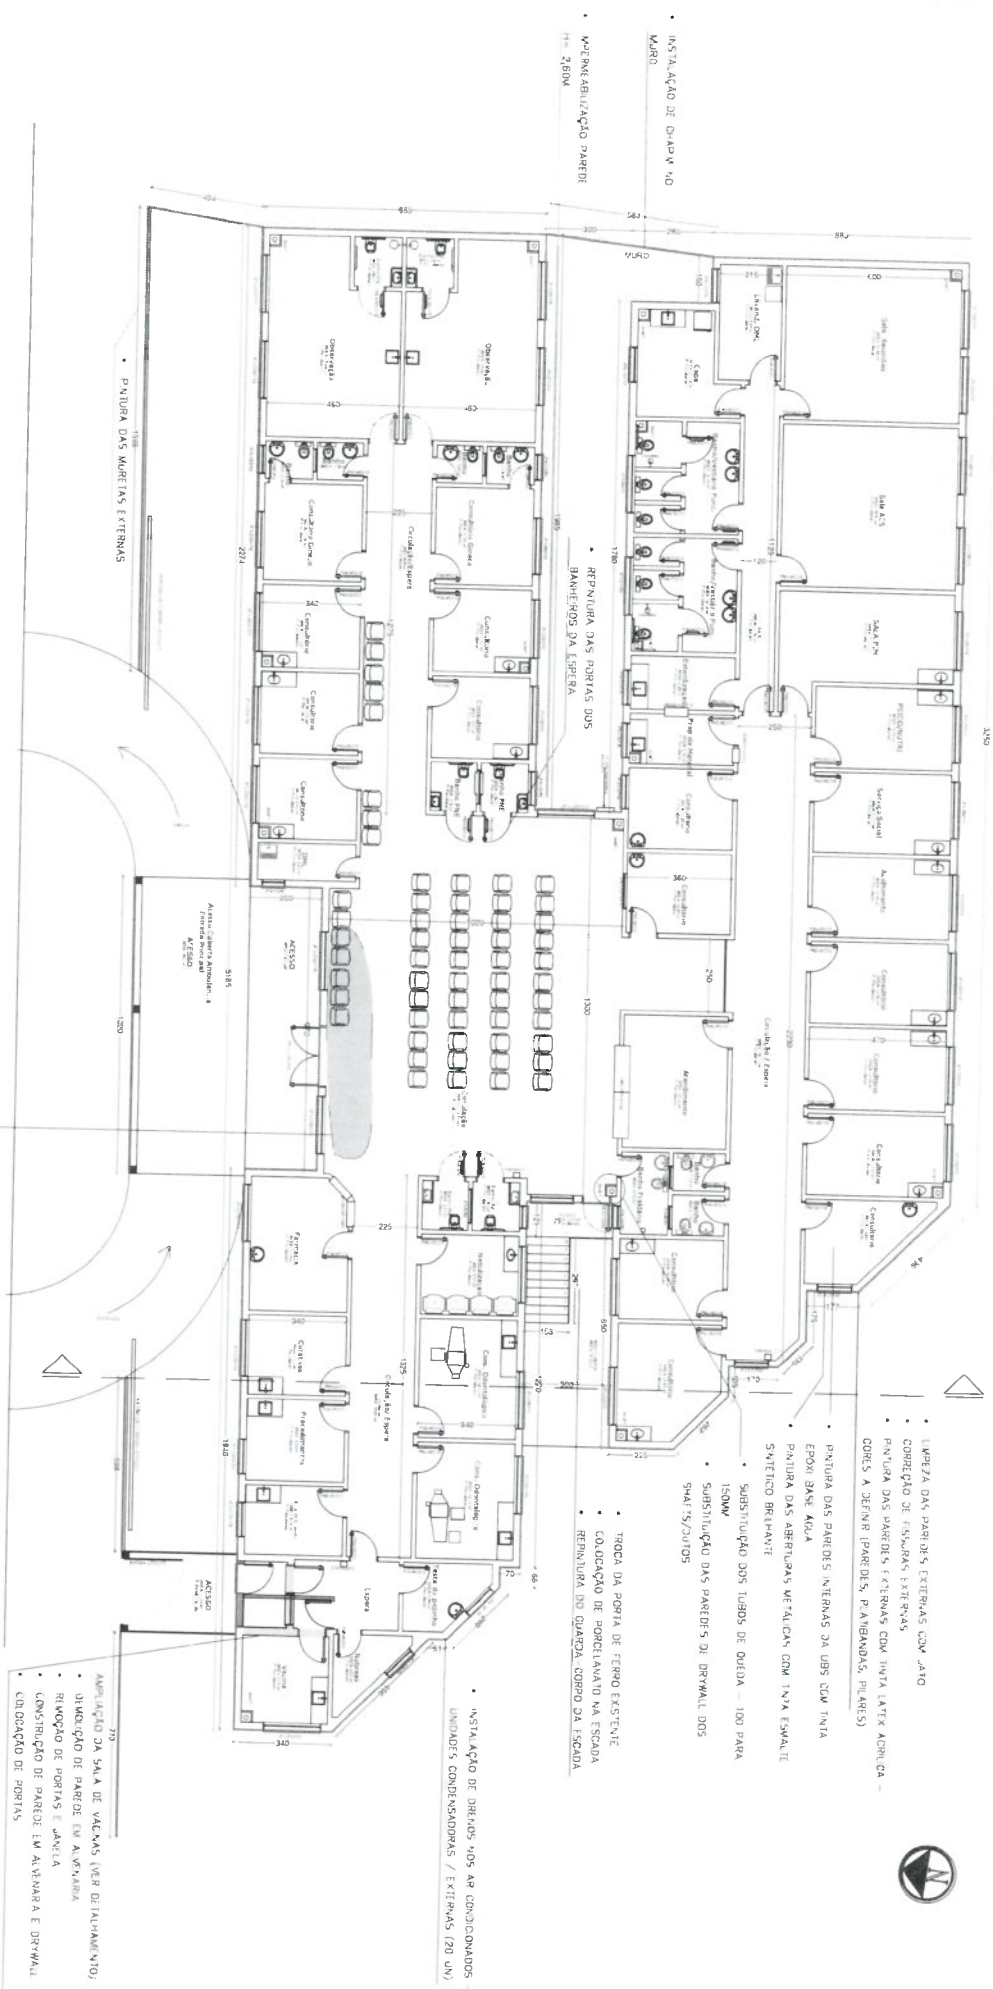

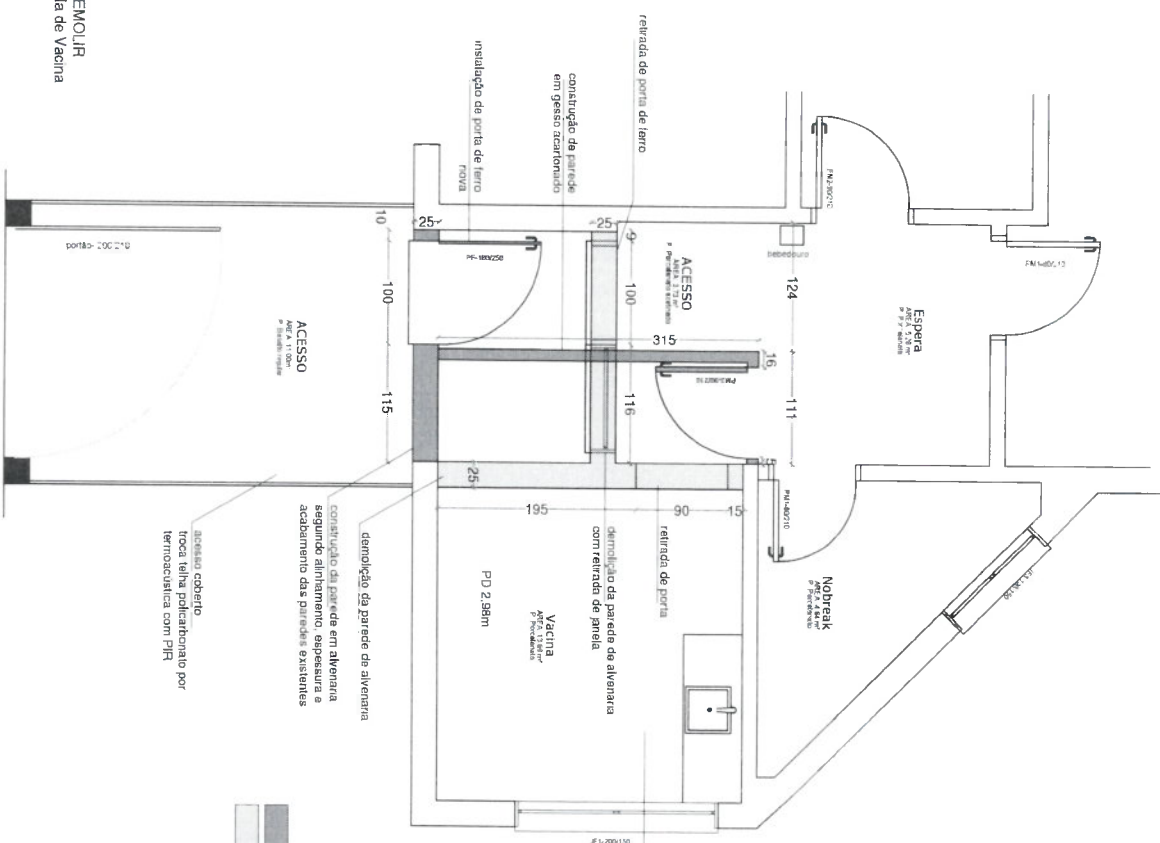

Ampliação da sala de vacinas
Área existente = 9,51m²
Área com ampliação = 13,89 m²-

Legenda
CONSTRUIR
DEMOLIR

CONSTRUIR - DEMOLIR
Ampliação da Sala de Vacina
1:50

PREFEITURA MUNICIPAL DE ERECHIM
SECRETARIA MUNICIPAL DE SAÚDE

PROJETO ARQUITETÔNICO
REFORMA DA UNID. BÁSICA DE SAÚDE (UBS) PROGRESSO
ENGENHEIRO
RUA SERRA FLAVIANA Nº 130 Bairro Progresso Erechim
DATA
02/07/2015
Nº PROJETO
114
S.S.

RESPONSÁVEL TÉCNICO
RAFAEL
VICCARI 97896977
Assinatura de Responsável Técnico
RAFAEL VICCARI 97896977
Data: 02/07/2015 12:20:08 19/50
4107

COORDINADOR DAS UNIDADES BÁSICAS DE SAÚDE

SECRETARIO MUNICIPAL DE SAÚDE
VIANE ROBINSON
MATELLER 0077383
Assinatura de Secretário Municipal de Saúde
VIANE ROBINSON
Data: 02/07/2015 12:20:08 4107