


CORTE B-B

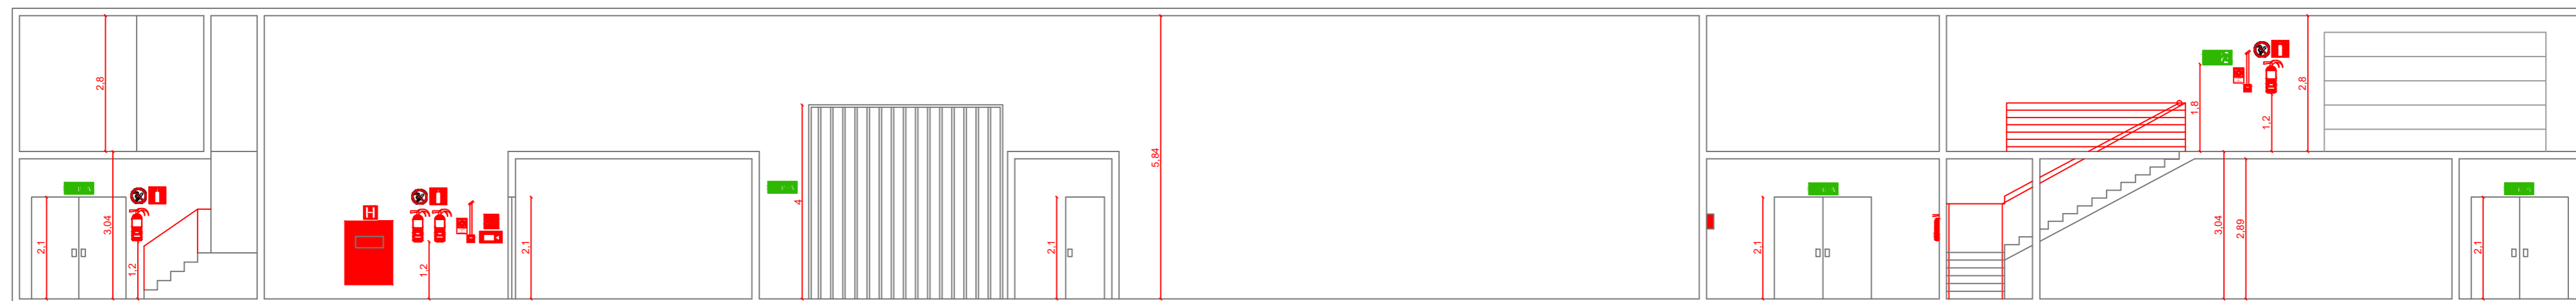

CORTE A-A

 <p>RUA CARLOS DEMOLINER, Nº 309 ERECHIM/RS</p>	PPCI PLANO DE PREVENÇÃO E PROTEÇÃO CONTRA INCÊNDIO		
	Projeto: ALMOXARIFADO PREFEITURA ERECHIM	Área total: 1457,85 m ²	
Data: AGOSTO/2025	Endereço: Av. Farrapos, nº 509 - Erechim/RS		
Responsável técnico: Eng ^o Lara Roesler CREA/RS 212.435	Proprietário: PREFEITURA MUNICIPAL DE ERECHIM		
CORTES	Escala: 1:100	Prancha: 3/3	Folha: A2