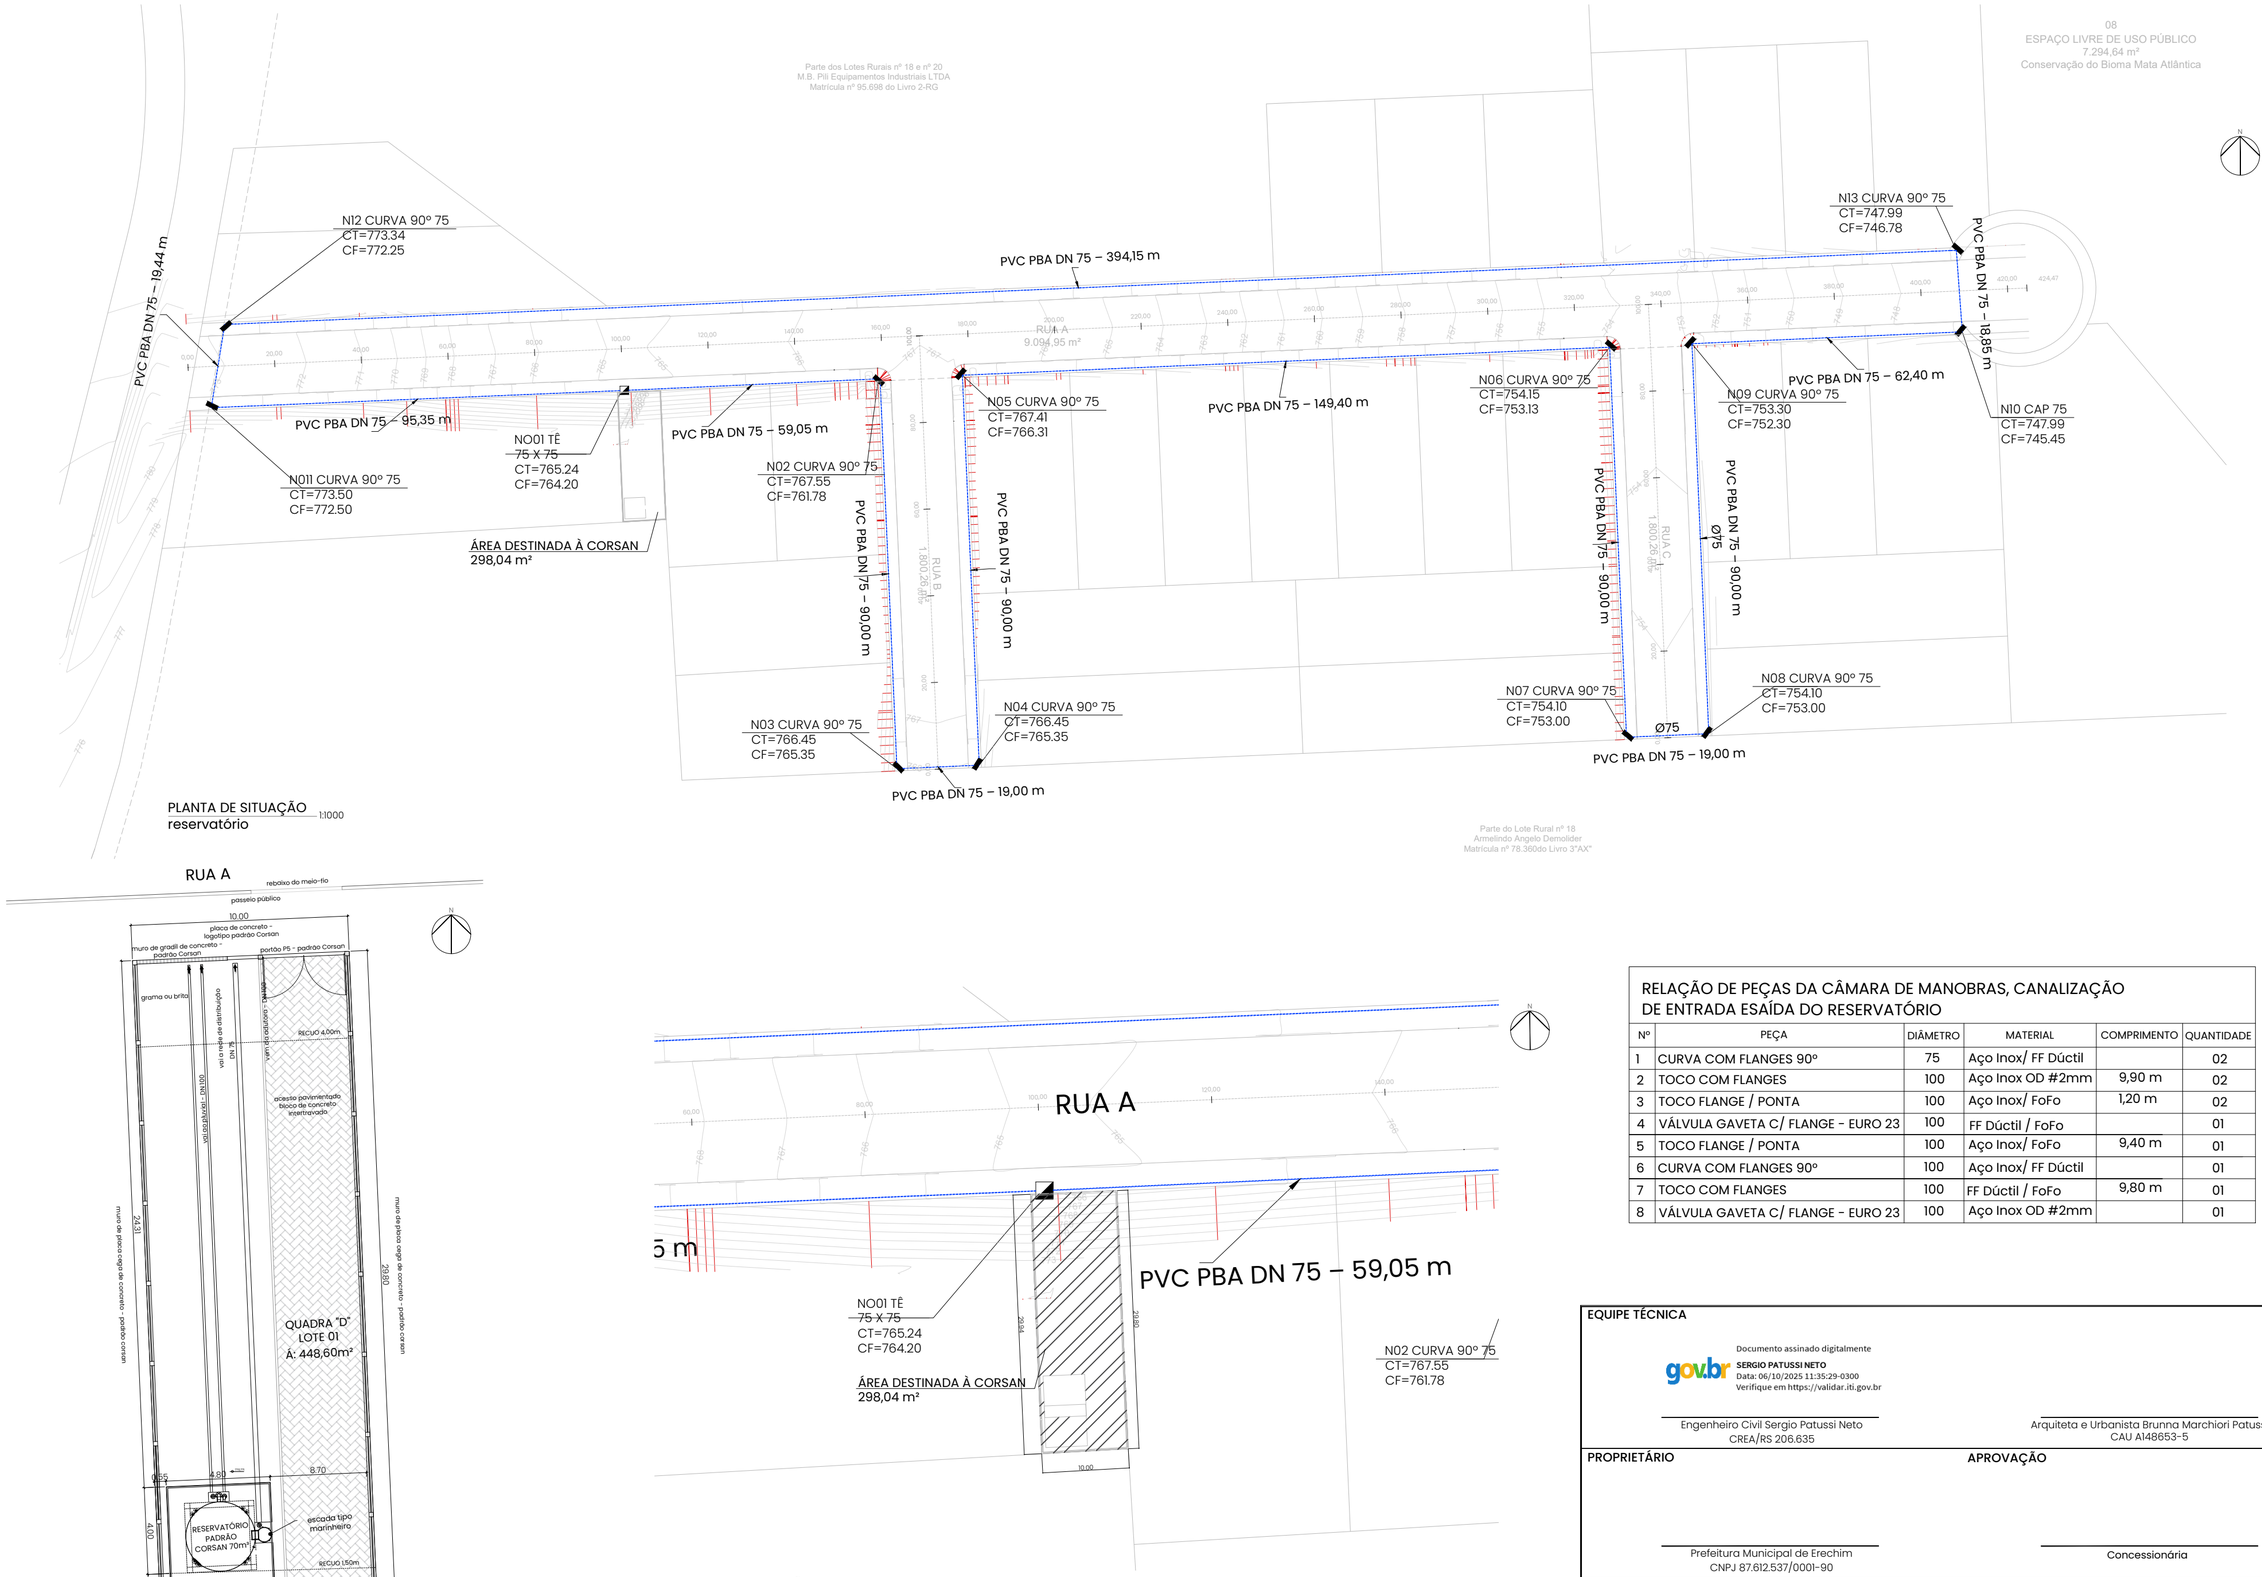


PLANTA DE SITUAÇÃO
reservatório 1:1000

PLANTA DA ÁREA RESERVADA PARA CORSAN 1:200
reservatório

PLANTA DE LOCALIZAÇÃO 1:500
reservatório

RELAÇÃO DE PEÇAS DA CÂMARA DE MANOBRAS, CANALIZAÇÃO DE ENTRADA ESAÍDA DO RESERVATÓRIO

Nº	PEÇA	DIÂMETRO	MATERIAL	COMPRIMENTO	QUANTIDADE
1	CURVA COM FLANGES 90º	75	Aço Inox/ FF Dúctil		02
2	TOCO COM FLANGES	100	Aço Inox OD #2mm	9,90 m	02
3	TOCO FLANGE / PONTA	100	Aço Inox/ FoFo	1,20 m	02
4	VÁLVULA GAVETA C/ FLANGE - EURO 23	100	FF Dúctil / FoFo		01
5	TOCO FLANGE / PONTA	100	Aço Inox/ FoFo	9,40 m	01
6	CURVA COM FLANGES 90º	100	Aço Inox/ FF Dúctil		01
7	TOCO COM FLANGES	100	FF Dúctil / FoFo	9,80 m	01
8	VÁLVULA GAVETA C/ FLANGE - EURO 23	100	Aço Inox OD #2mm		01

EQUIPE TÉCNICA

gov.br
Documento assinado digitalmente
SERGIO PATUSSI NETO
Data: 06/10/2025 11:35:29-0300
Verifique em https://validar.iti.gov.br

Engenheiro Civil Sergio Patussi Neto
CREA/RS 206.635

Arquiteta e Urbanista Brunna Marchiori Patussi
CAU A148653-5

PROPRIETÁRIO

Prefeitura Municipal de Erechim
CNPJ 87.612.537/0001-90

APROVAÇÃO

Concessionária

transpar INFRAESTRUTURA

Obra: Parcelamento de solo mediante loteamento - Bairro Industrial Davide Zorzi.
Local: Rodovia BR 153, Bairro Industrial Davide Zorzi, Erechim.
Área: 66.622,09m².

PROJETO DE INFRAESTRUTURA - RESERVATÓRIO
Conteúdo: Área reservada para a Corsan - reservatório.

Matrícula 97.522
escala indicada
Set/2025
Folha A2 01/07