


RUA PEDRO JOSÉ SANTIN



HIDRANTE DE RECALQUE

ACESSO DE VIATURA

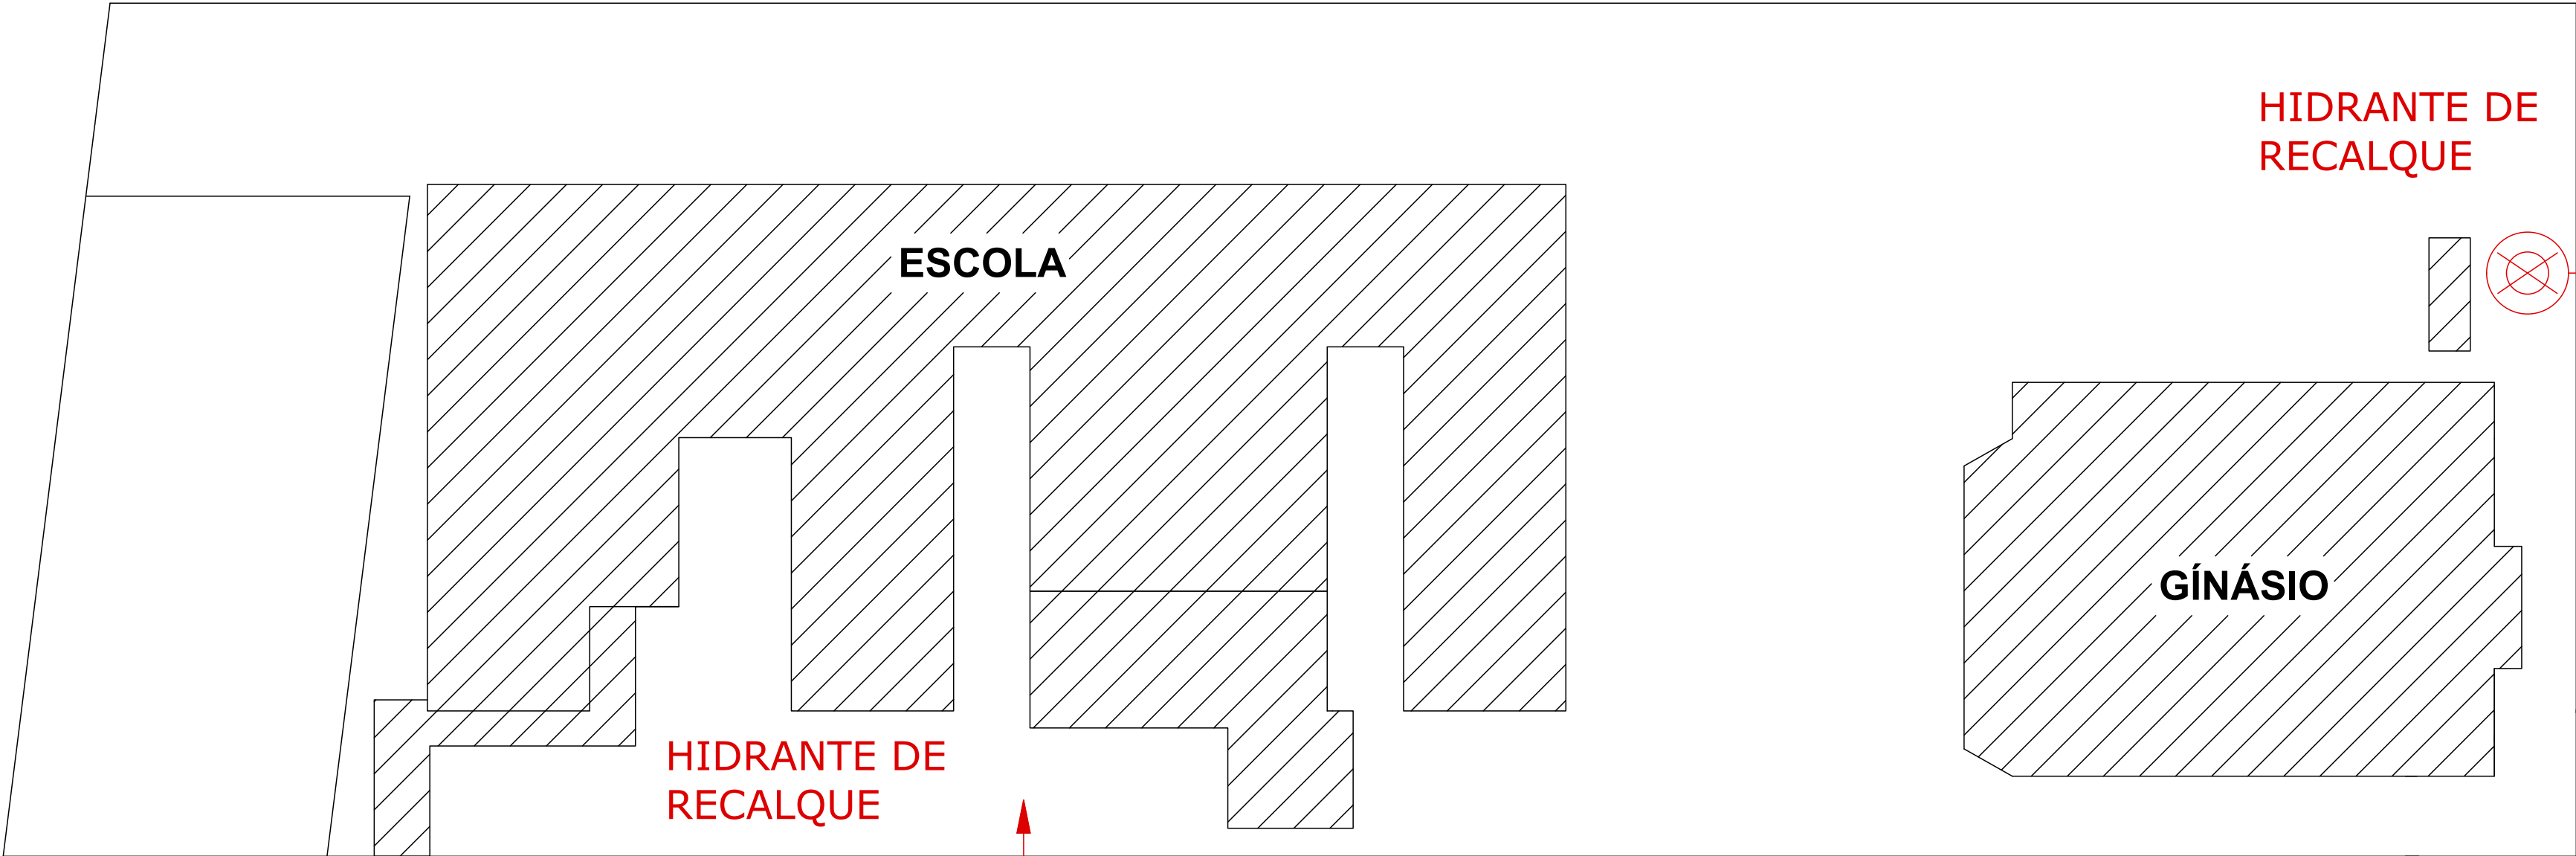

RUA MARCO ANGONESE

ACESSO DE VIATURA



RUA FULGÊNCIO MIGUEL COFFY

PLANO DE PREVENÇÃO E COMBATE A INCÊNDIO

PREFEITURA MUNICIPAL DE ERECHIM

SOLICITANTE:	SECRETARIA MUNICIPAL DE EDUCAÇÃO	ÁREA:	5.099,03 m²
OBRA:	E.M.E.F. LUIZ BADALOTTI	ESCALA:	1-100
LOCAL:	Rua Fulgencio Miguel Coffy, nº 680, Bairro Atlântico, Erechim/ RS.	PRIMEIRA:	01-25
DISCRIMINAÇÃO:	SITUAÇÃO		

RESPONSÁVEL TÉCNICO:

GIOVANNI CASAGRANDE

Engenheiro Ambiental, Especialista em Segurança do Trabalho

SC128754