
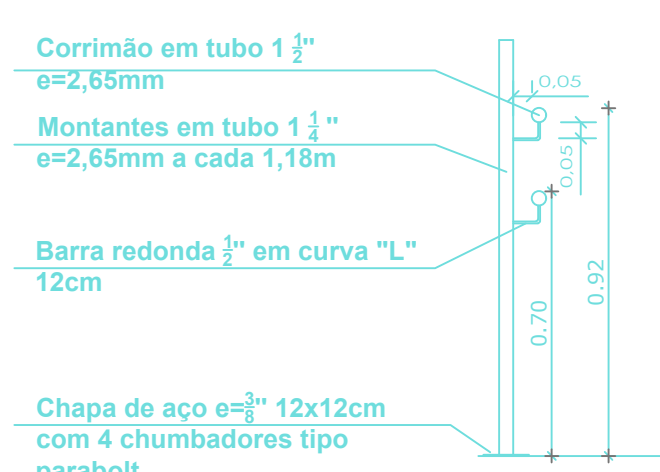
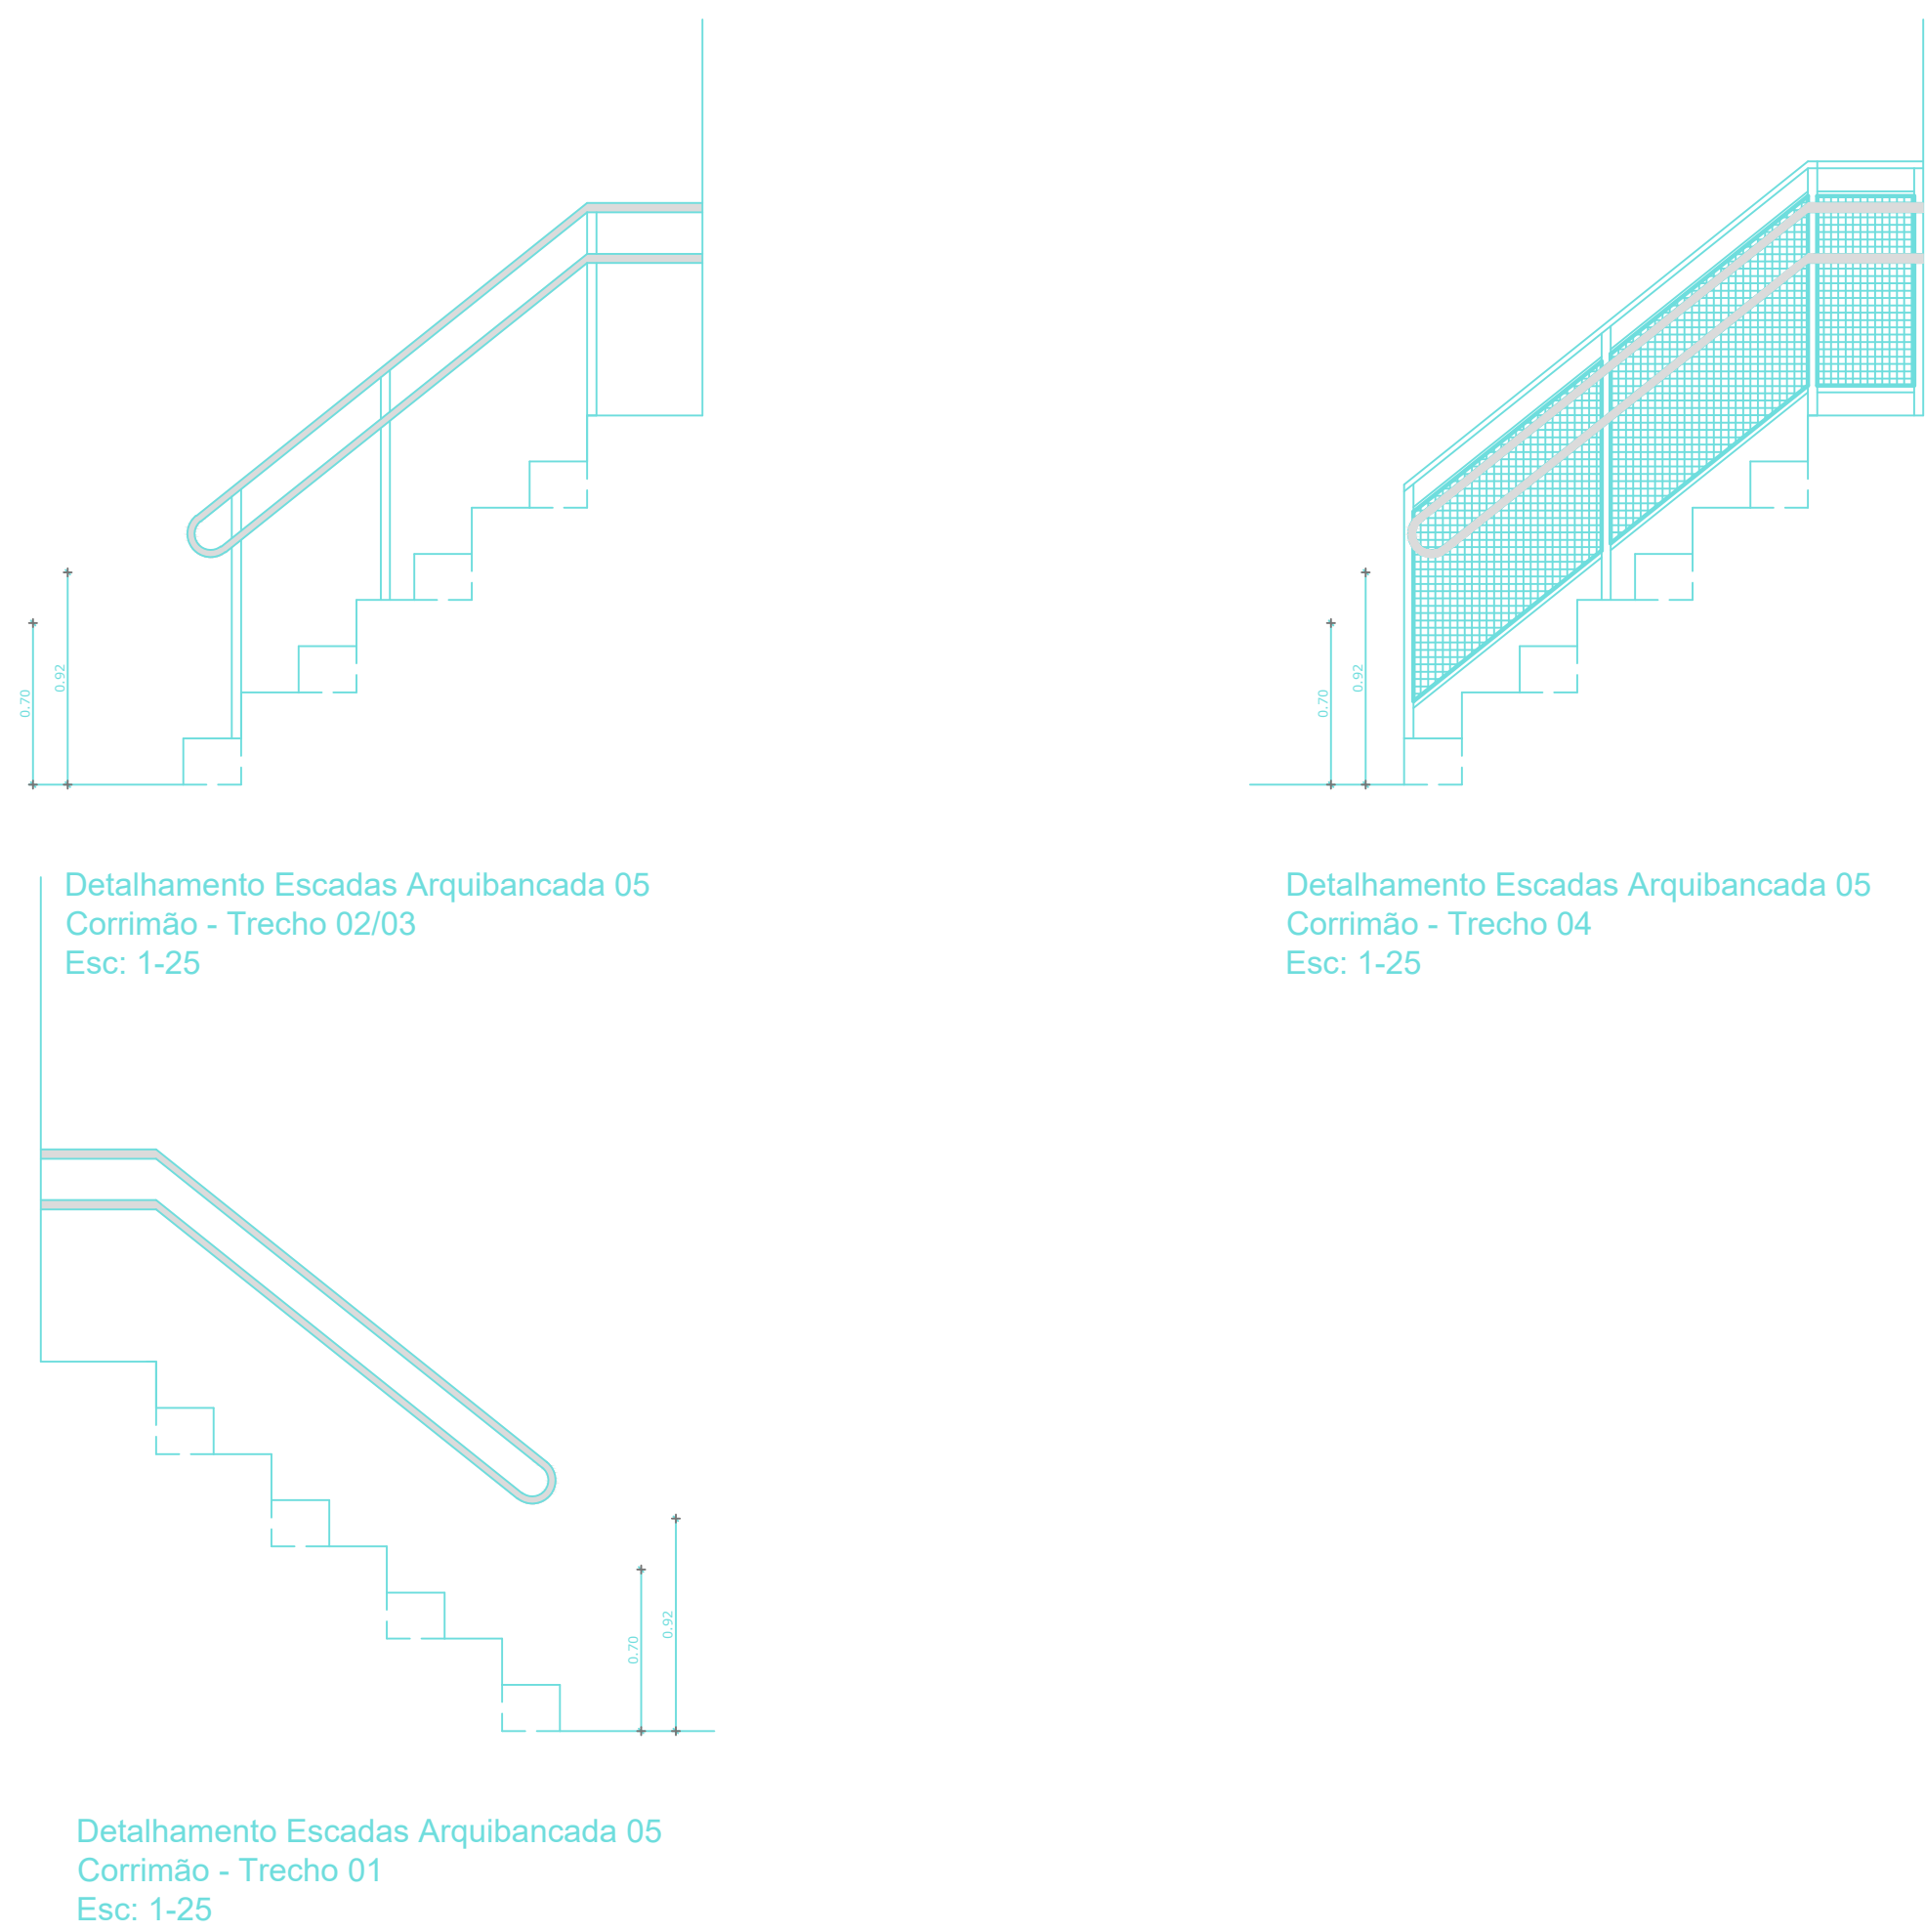
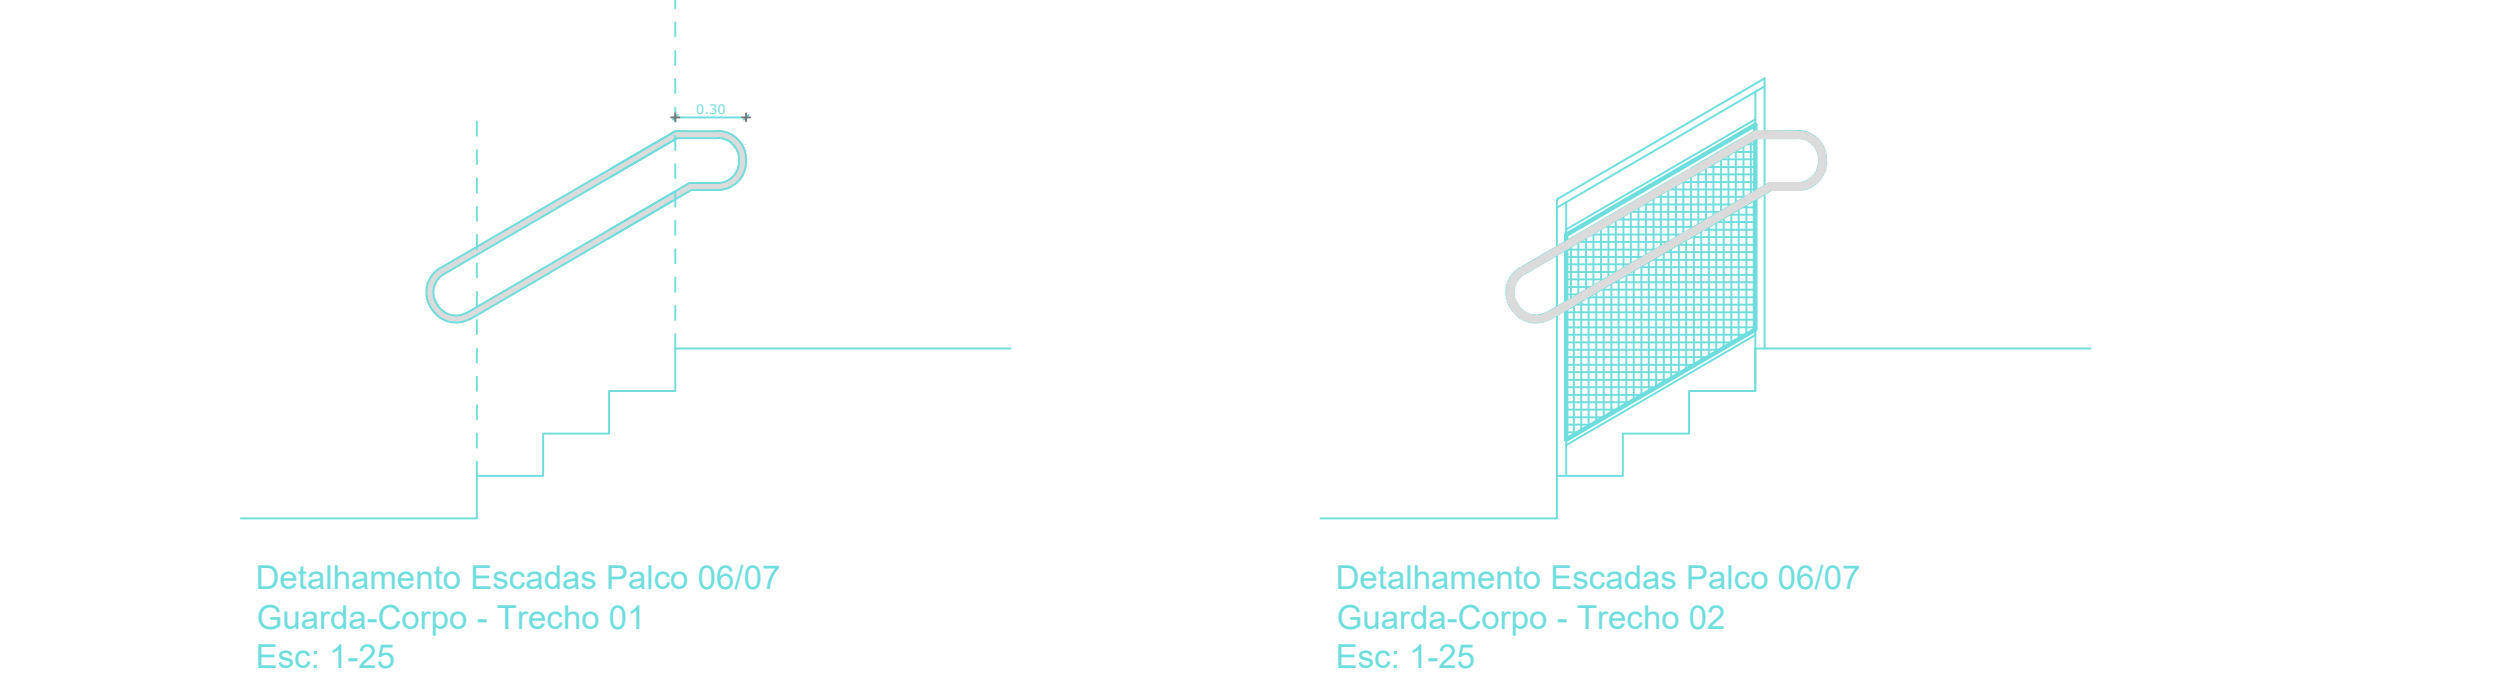


Detalhamento Escadas 01/02 (2º para 3º)
Esc: 1-25

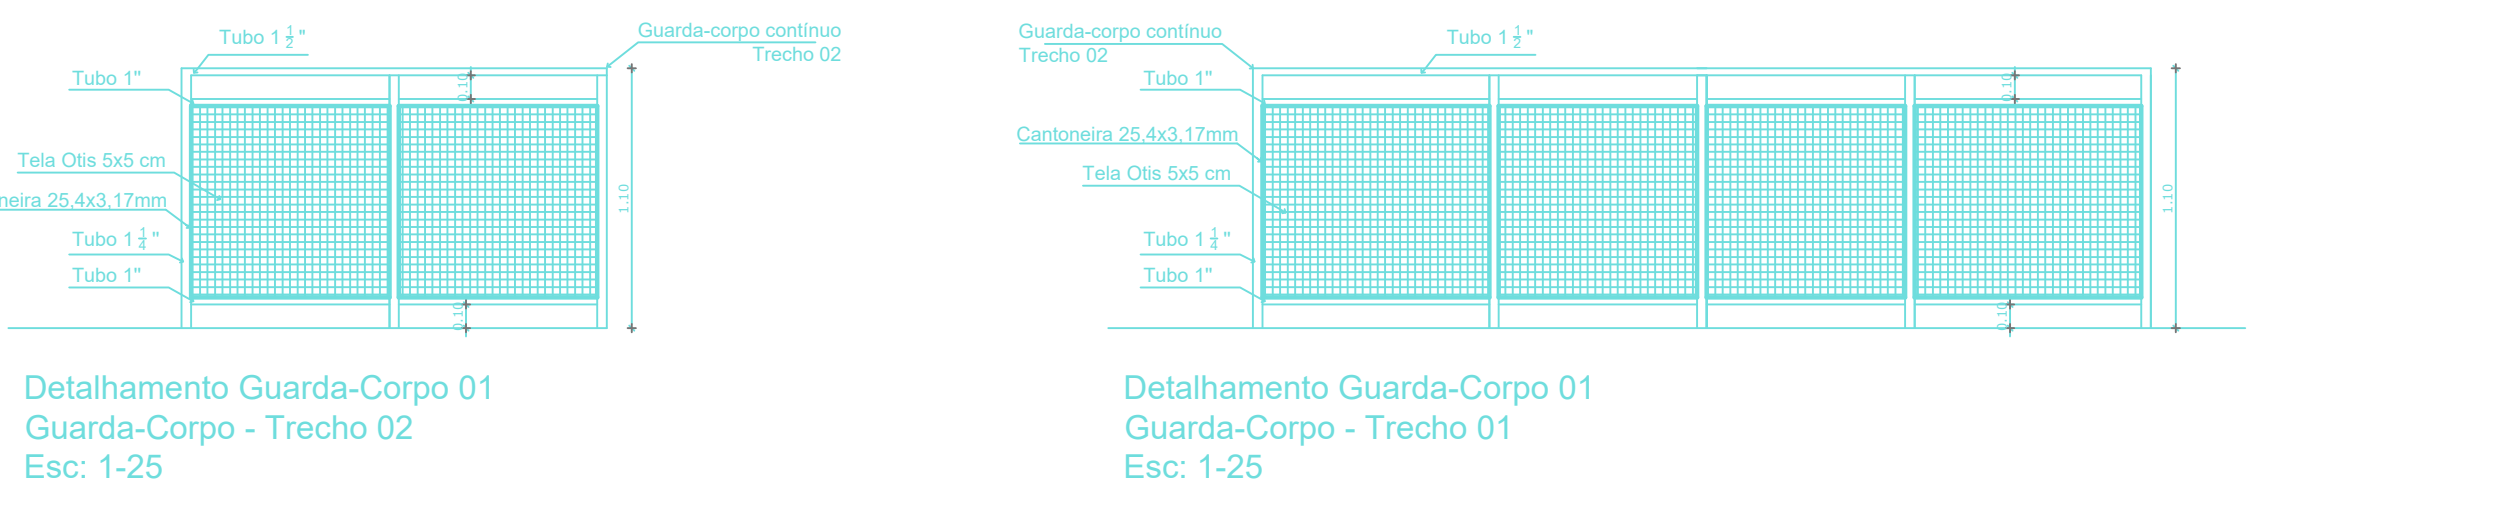

Detalhamento do corrimão/
guarda-corpo
Esc: 1-25

PLANO DE PREVENÇÃO E COMBATE A INCÊNDIO

PREFEITURA MUNICIPAL DE ERECHIM

OBJETIVO:	SECRETARIA MUNICIPAL DE EDUCAÇÃO	ÁREA:	6.999,03 m²
ORÇÃO:	E.M.E.F. LUIZ BADALOTTI	ESCALA:	1-100
LOCAL:	Rua Fagundes Miguel Cury, nº 685, Bairro Atlântica, Erechim/RS	PROJETO:	05-25
DESCRIÇÃO:	CORRIMÃO E GUARDA-CORPO		

RESPONSÁVEL TÉCNICO:

GOVANNI CASAGRANDE
Engenheiro Arquiteto - Registro no Conselho de Trabalho
50208794