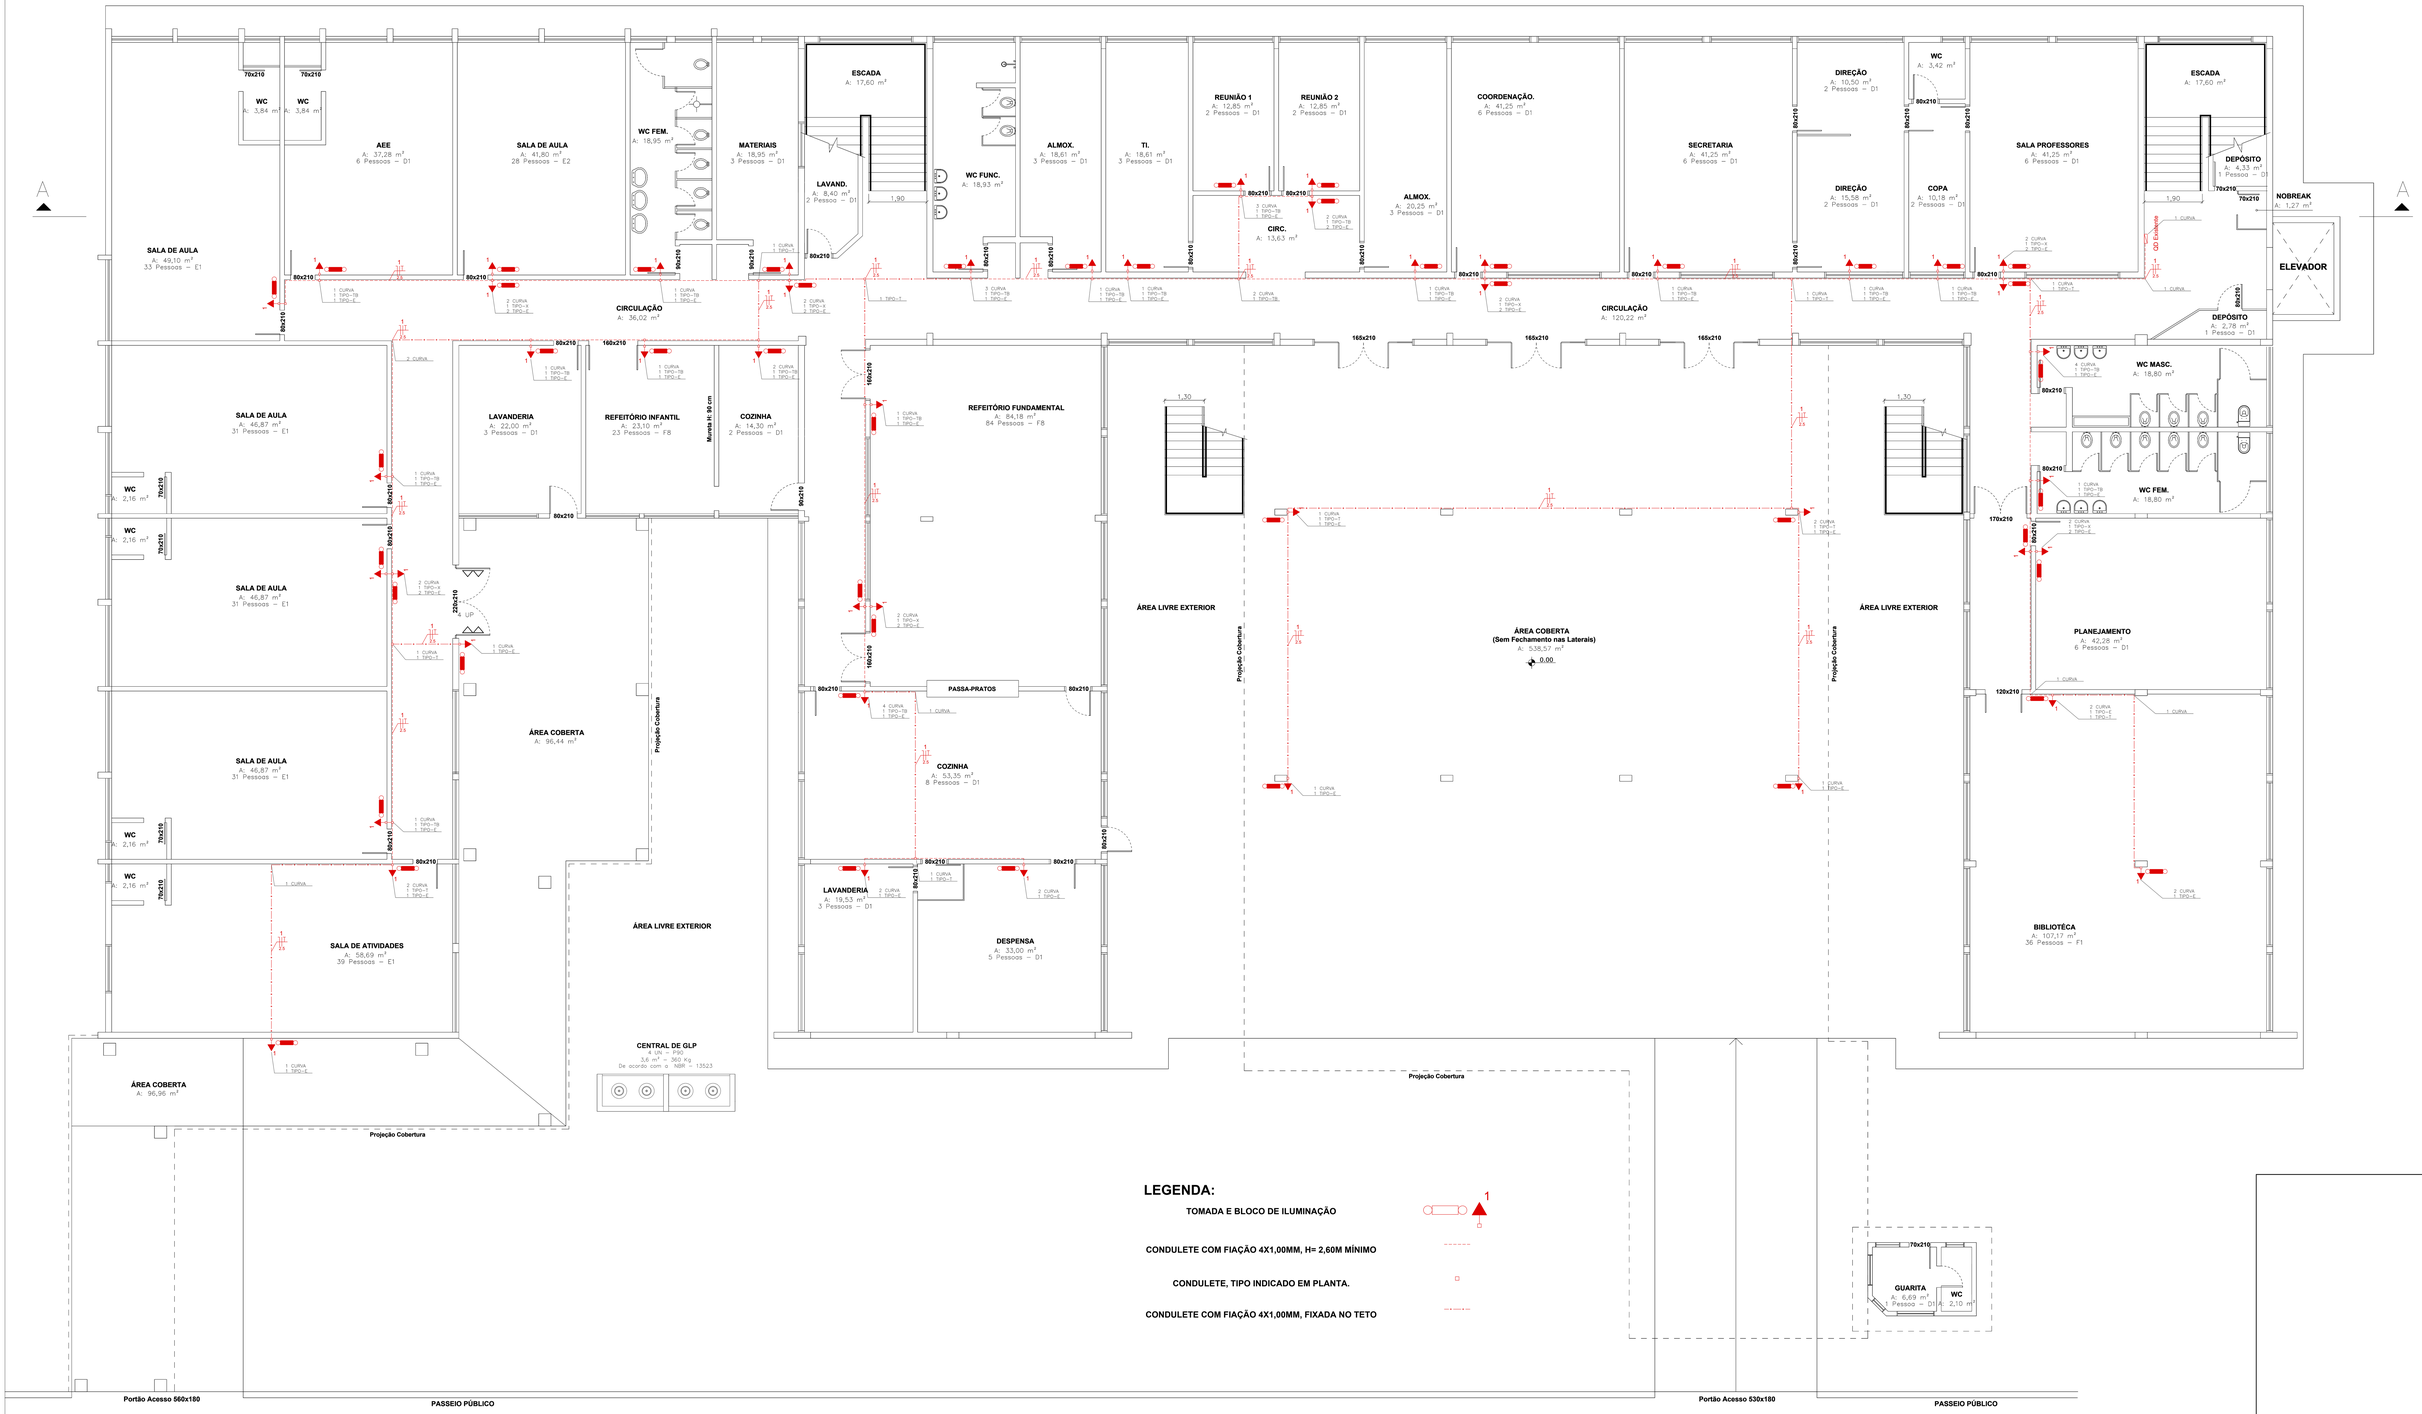

LEGENDA:

- TOMADA E BLOCO DE ILUMINAÇÃO
- CONDULETE COM FIAÇÃO 4X1,00MM, H= 2,60M MÍNIMO
- CONDULETE, TIPO INDICADO EM PLANTA.
- CONDULETE COM FIAÇÃO 4X1,00MM, FIXADA NO TETO

PLANTA BAIXA TÉRREO

POPULAÇÃO TOTAL: 414 Pessoas

PLANO DE PREVENÇÃO E COMBATE A INCÊNDIO

PREFEITURA MUNICIPAL DE ERECHIM

SOLICITANTE:	SECRETARIA MUNICIPAL DE EDUCAÇÃO	ÁREA:	5.099,03 m²
OBRA:	E.M.E.F. LUIZ BADALOTTI	ESCALA:	1-100
LOCAL:	Rua Fulgencio Miguel Coffy, nº 680, Bairro Atlantico, Erechim/ RS.	PRANCHA:	07-25
DESCRIÇÃO:	PLANTA BAIXA TÉRREO INFERIOR ESCOLA - ILUMINAÇÃO		

RESPONSÁVEL TÉCNICO:

GIOVANNI CASAGRANDE
Engenheiro Ambiental e Técnico de Segurança do Trabalho
RT/CREA