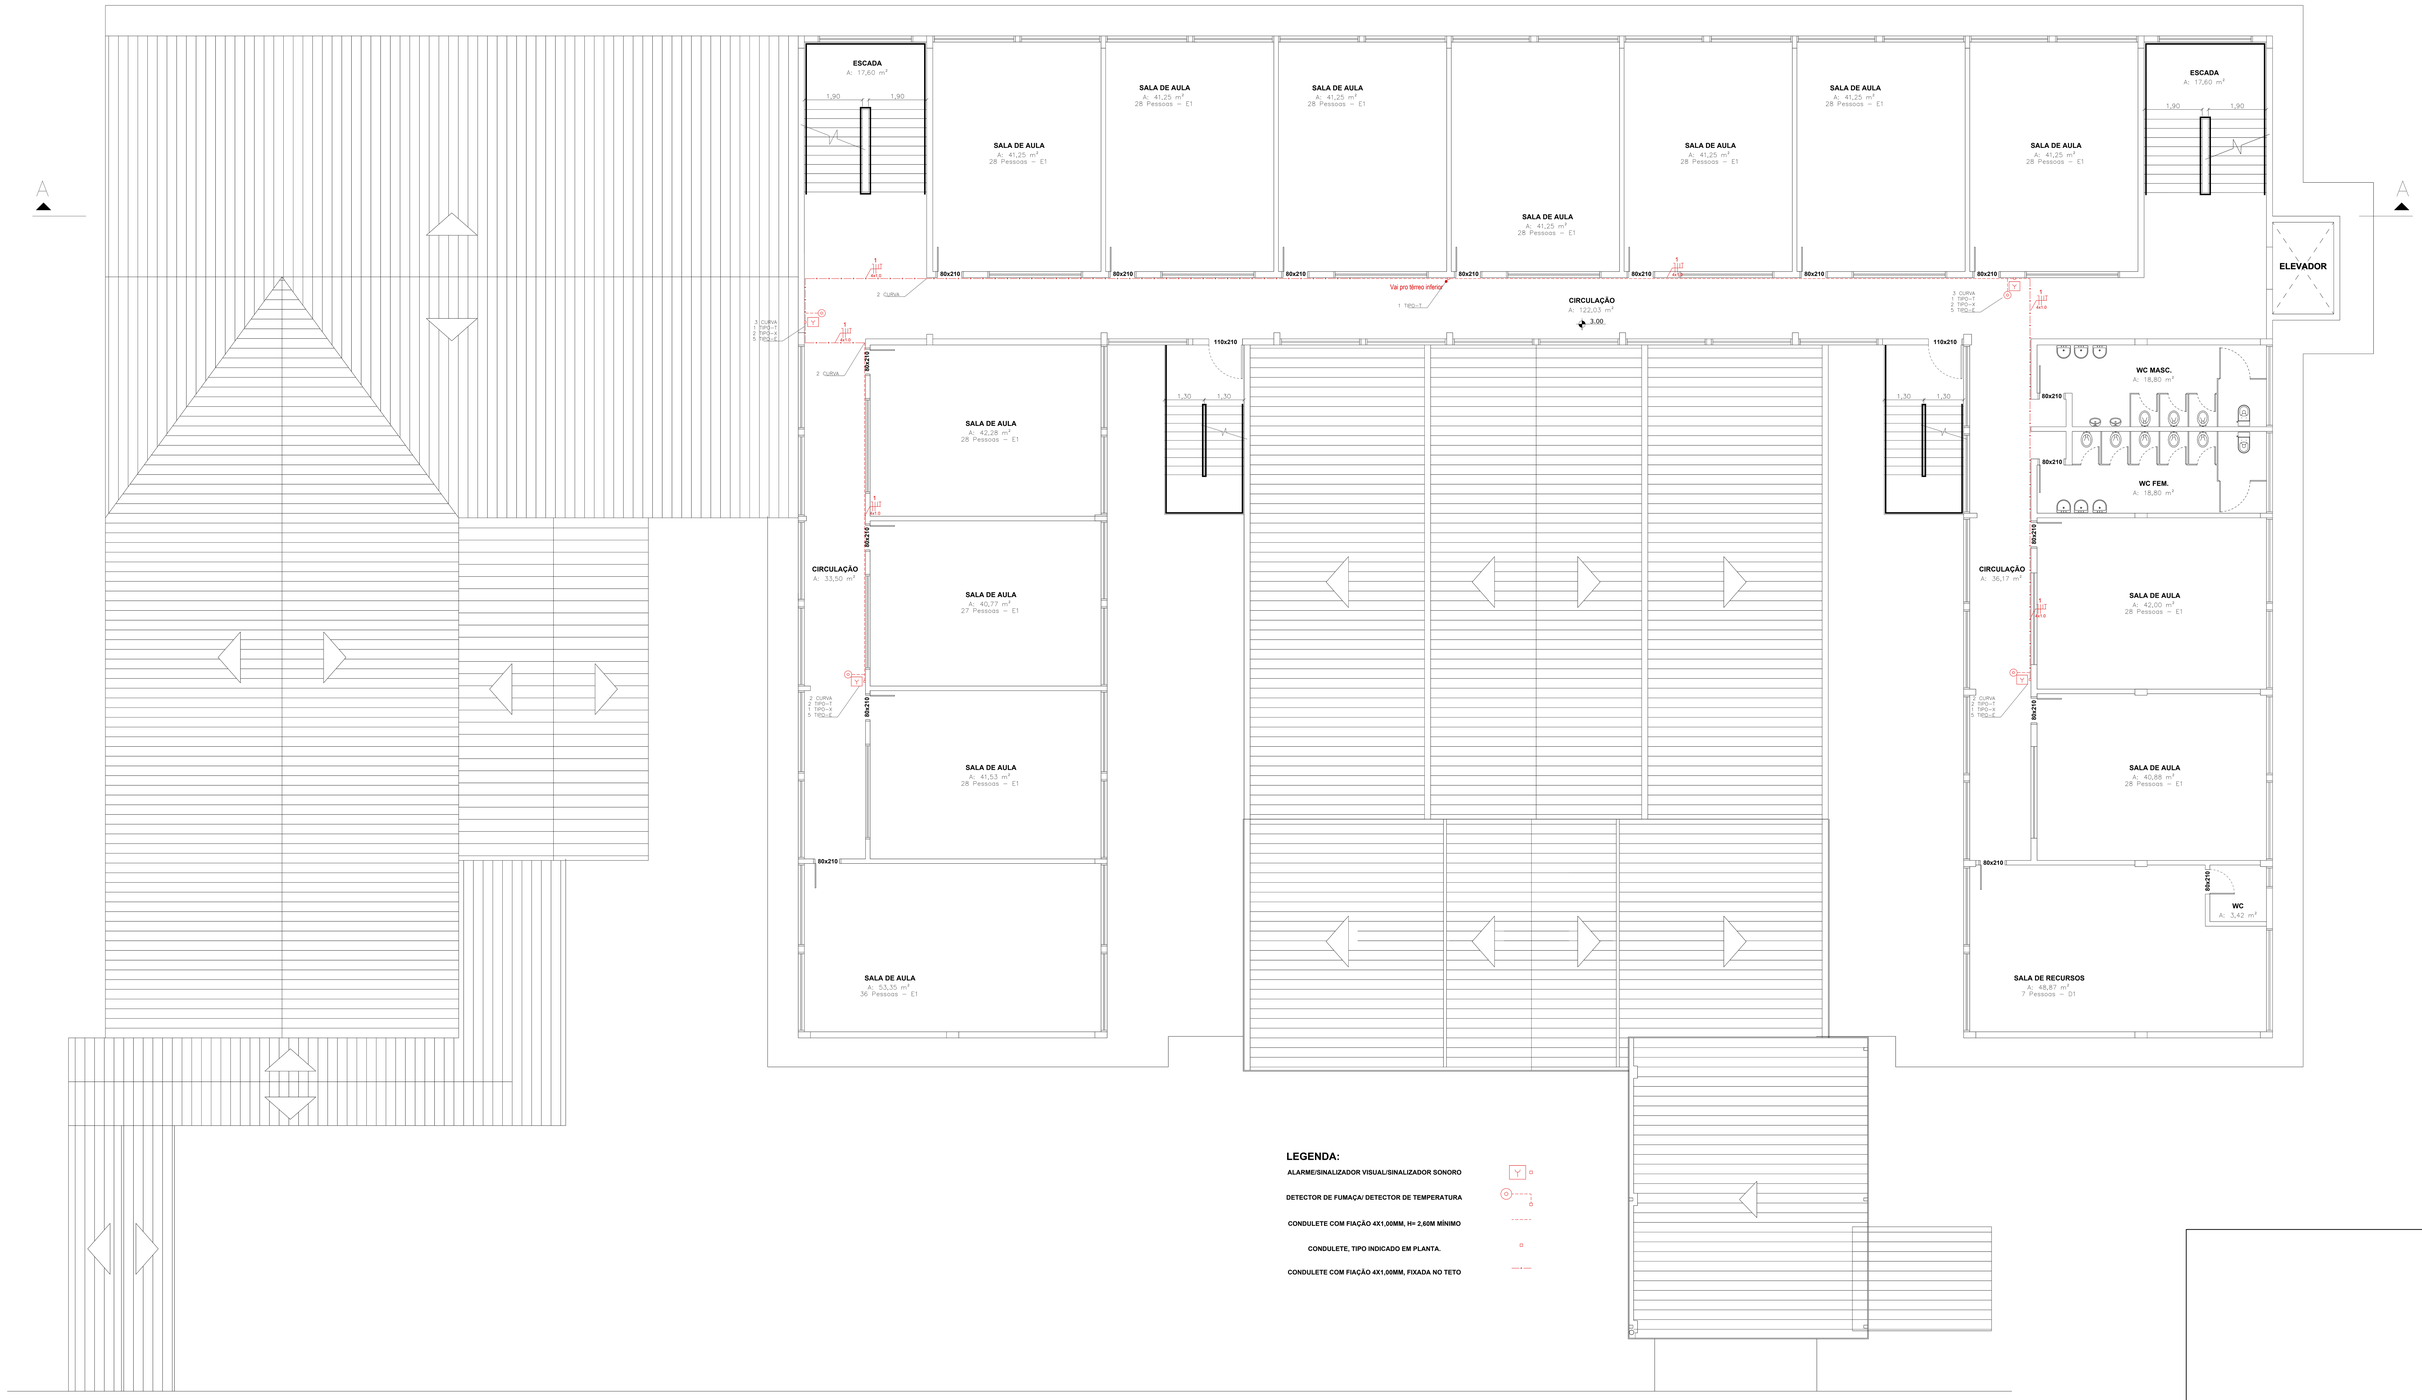

PLANTA BAIXA 2° PAVIMENTO

POPULAÇÃO TOTAL: 378 Pessoas

PLANO DE PREVENÇÃO E COMBATE A INCÊNDIO

PREFEITURA MUNICIPAL DE ERECHIM

SOLICITANTE:	SECRETARIA MUNICIPAL DE EDUCAÇÃO	AREA:	5.099,03 m²
OBRA:	E.M.E.F. LUIZ BADALOTTI	ESCALA:	1:100
LOCAL:	Rua Fulgencio Miguel Coffy, nº 660, Bairro Atlantico, Erechim/ RS.		
DISCRIMINAÇÃO:	PLANTA BAIXA TÉRREO INFERIOR ESCOLA - ALARME	PRANCHA:	13-25

RESPONSÁVEL TÉCNICO:

GIOVANNI CASAGRANDE
Engenheiro Ambiental, Engenheiro de Segurança do Trabalho
SC126875/D