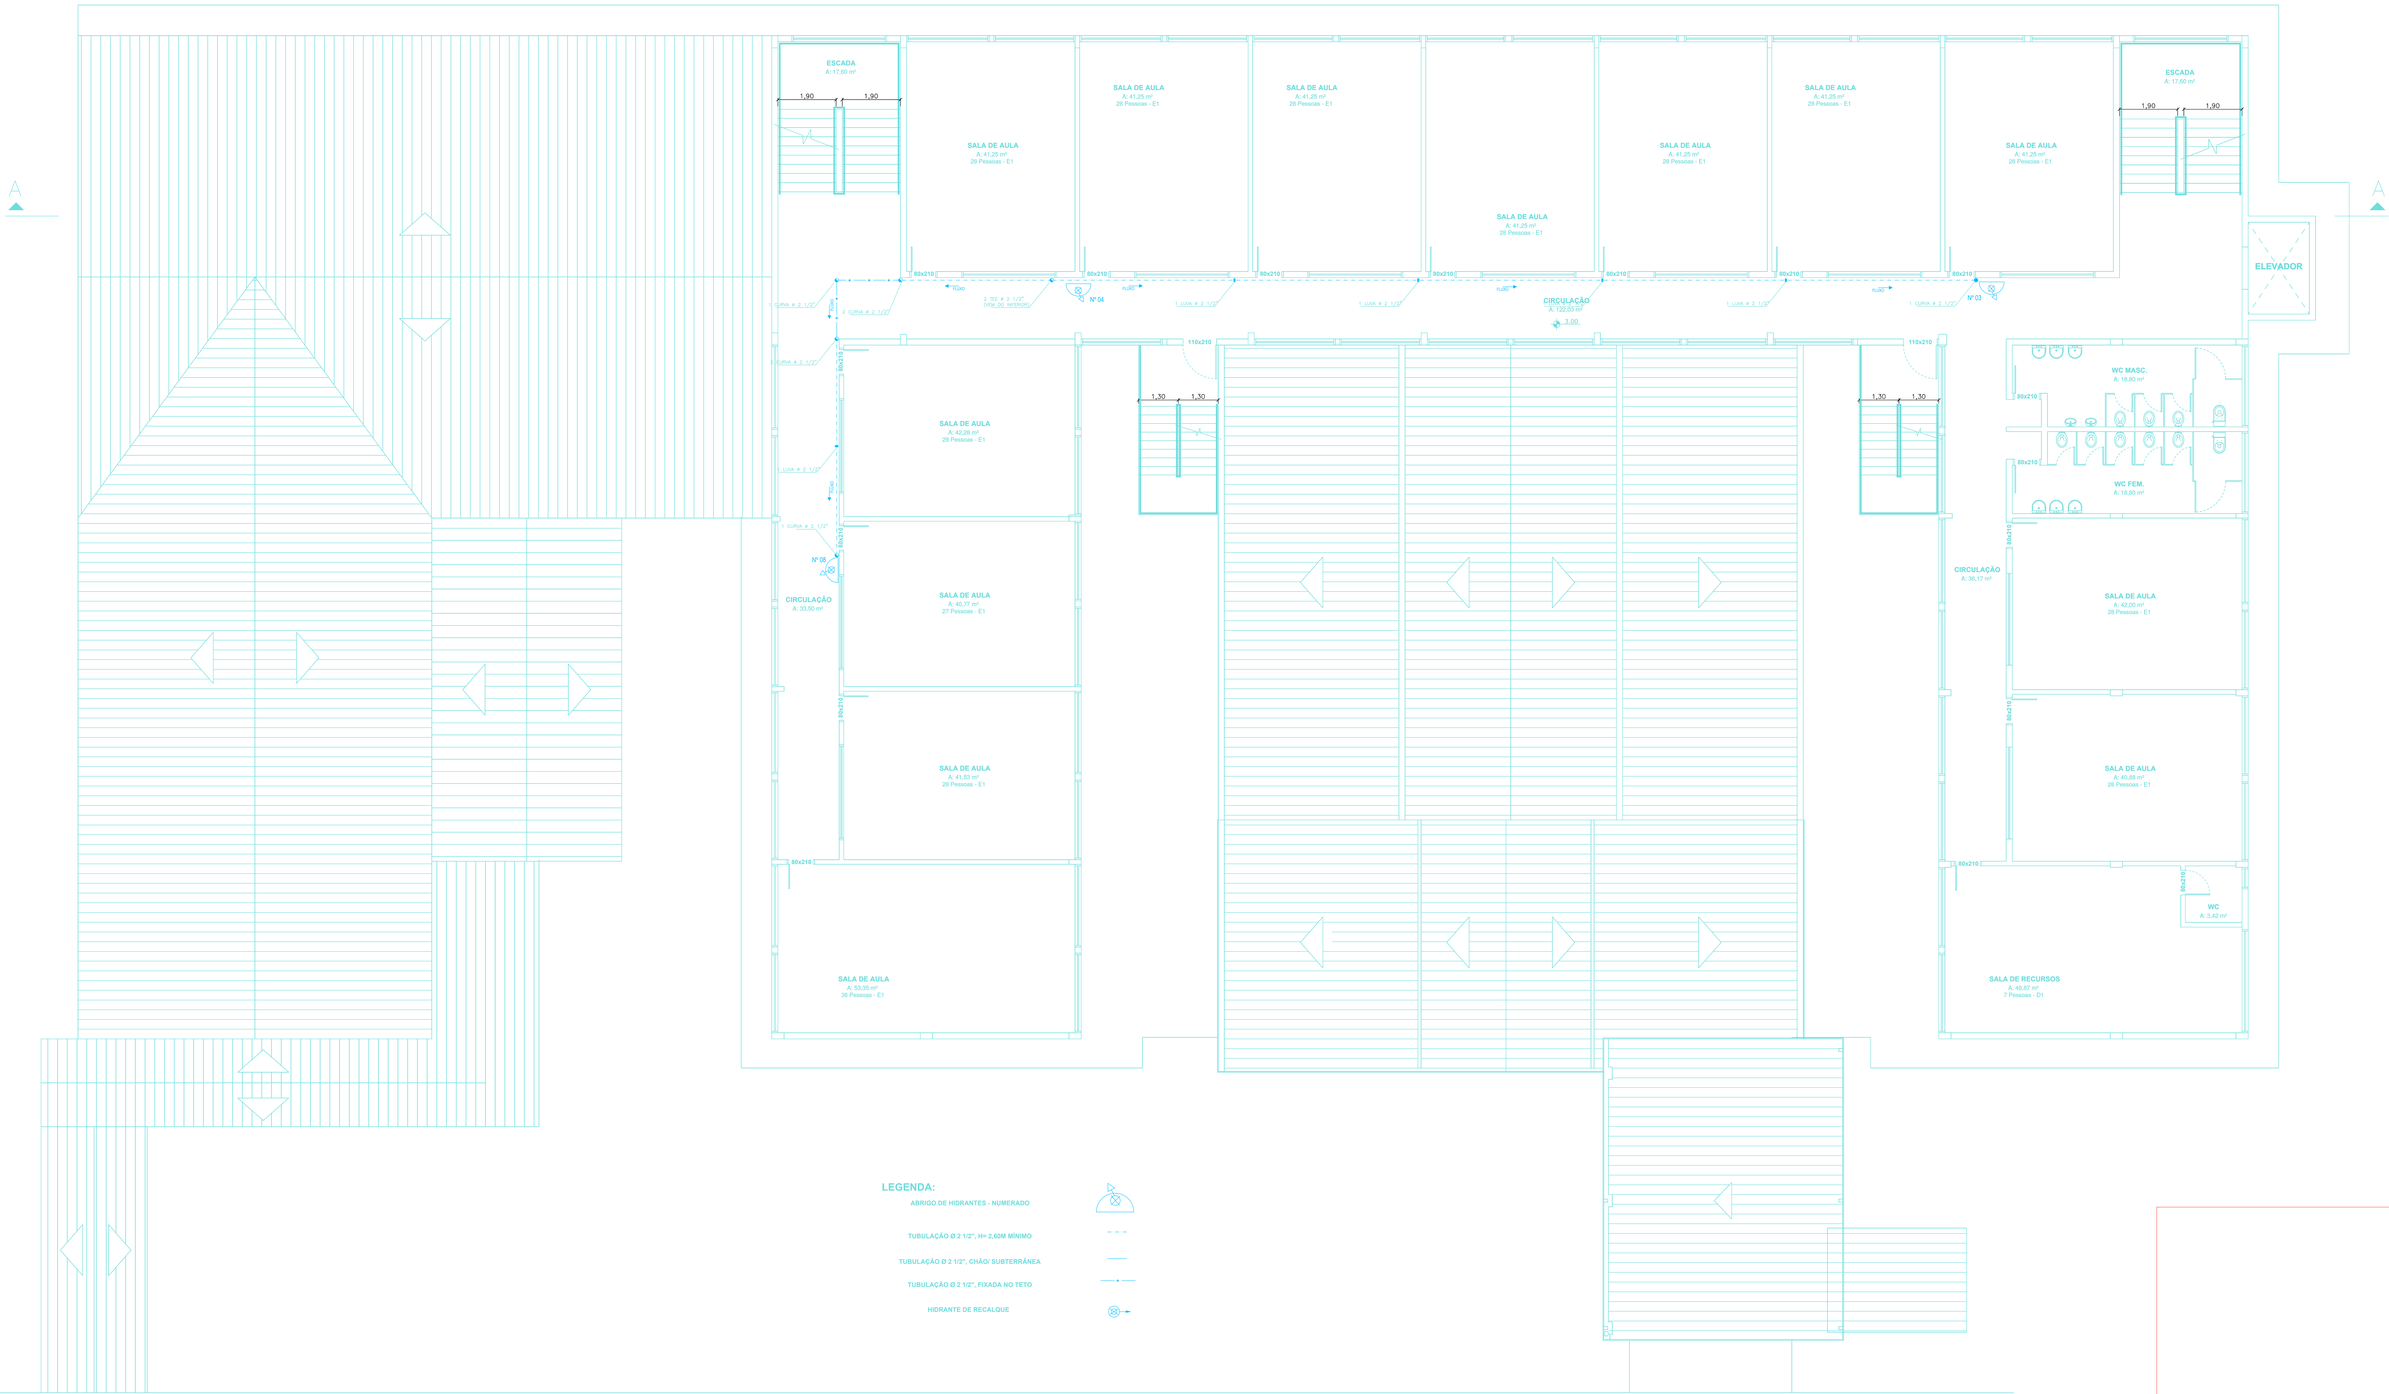

LEGENDA:

- ABRIGO DE HIDRANTES - NUMERADO
- TUBULAÇÃO Ø 2 1/2", H= 2,60M MÍNIMO
- TUBULAÇÃO Ø 2 1/2", CHÃO/ SUBTERRÂNEA
- TUBULAÇÃO Ø 2 1/2", FIXADA NO TETO
- HIDRANTE DE RECALQUE

PLANTA BAIXA 2° PAVIMENTO

POPULAÇÃO TOTAL: 378 Pessoas

PLANO DE PREVENÇÃO E COMBATE A INCÊNDIO

PREFEITURA MUNICIPAL DE ERECHIM

SOLICITANTE:	SECRETARIA MUNICIPAL DE EDUCAÇÃO	ÁREA:	5.099,03 m²
OBRA:	E.M.E.F. LUIZ BADALOTTI	ESCALA:	1:100
LOCAL:	Rua Fulgencio Miguel Coffy, nº 680, Bairro Atlantico, Erechim/ RS.	PRANCHA:	14-25
DISCRIMINAÇÃO:	PLANTA BAIXA TÉRREO INFERIOR ESCOLA-HIDRANTE		

RESPONSÁVEL TÉCNICO:

GIOVANNI CASAGRANDE
Engenheiro Ambiental, Engenheiro de Segurança do Trabalho
RS128879/D