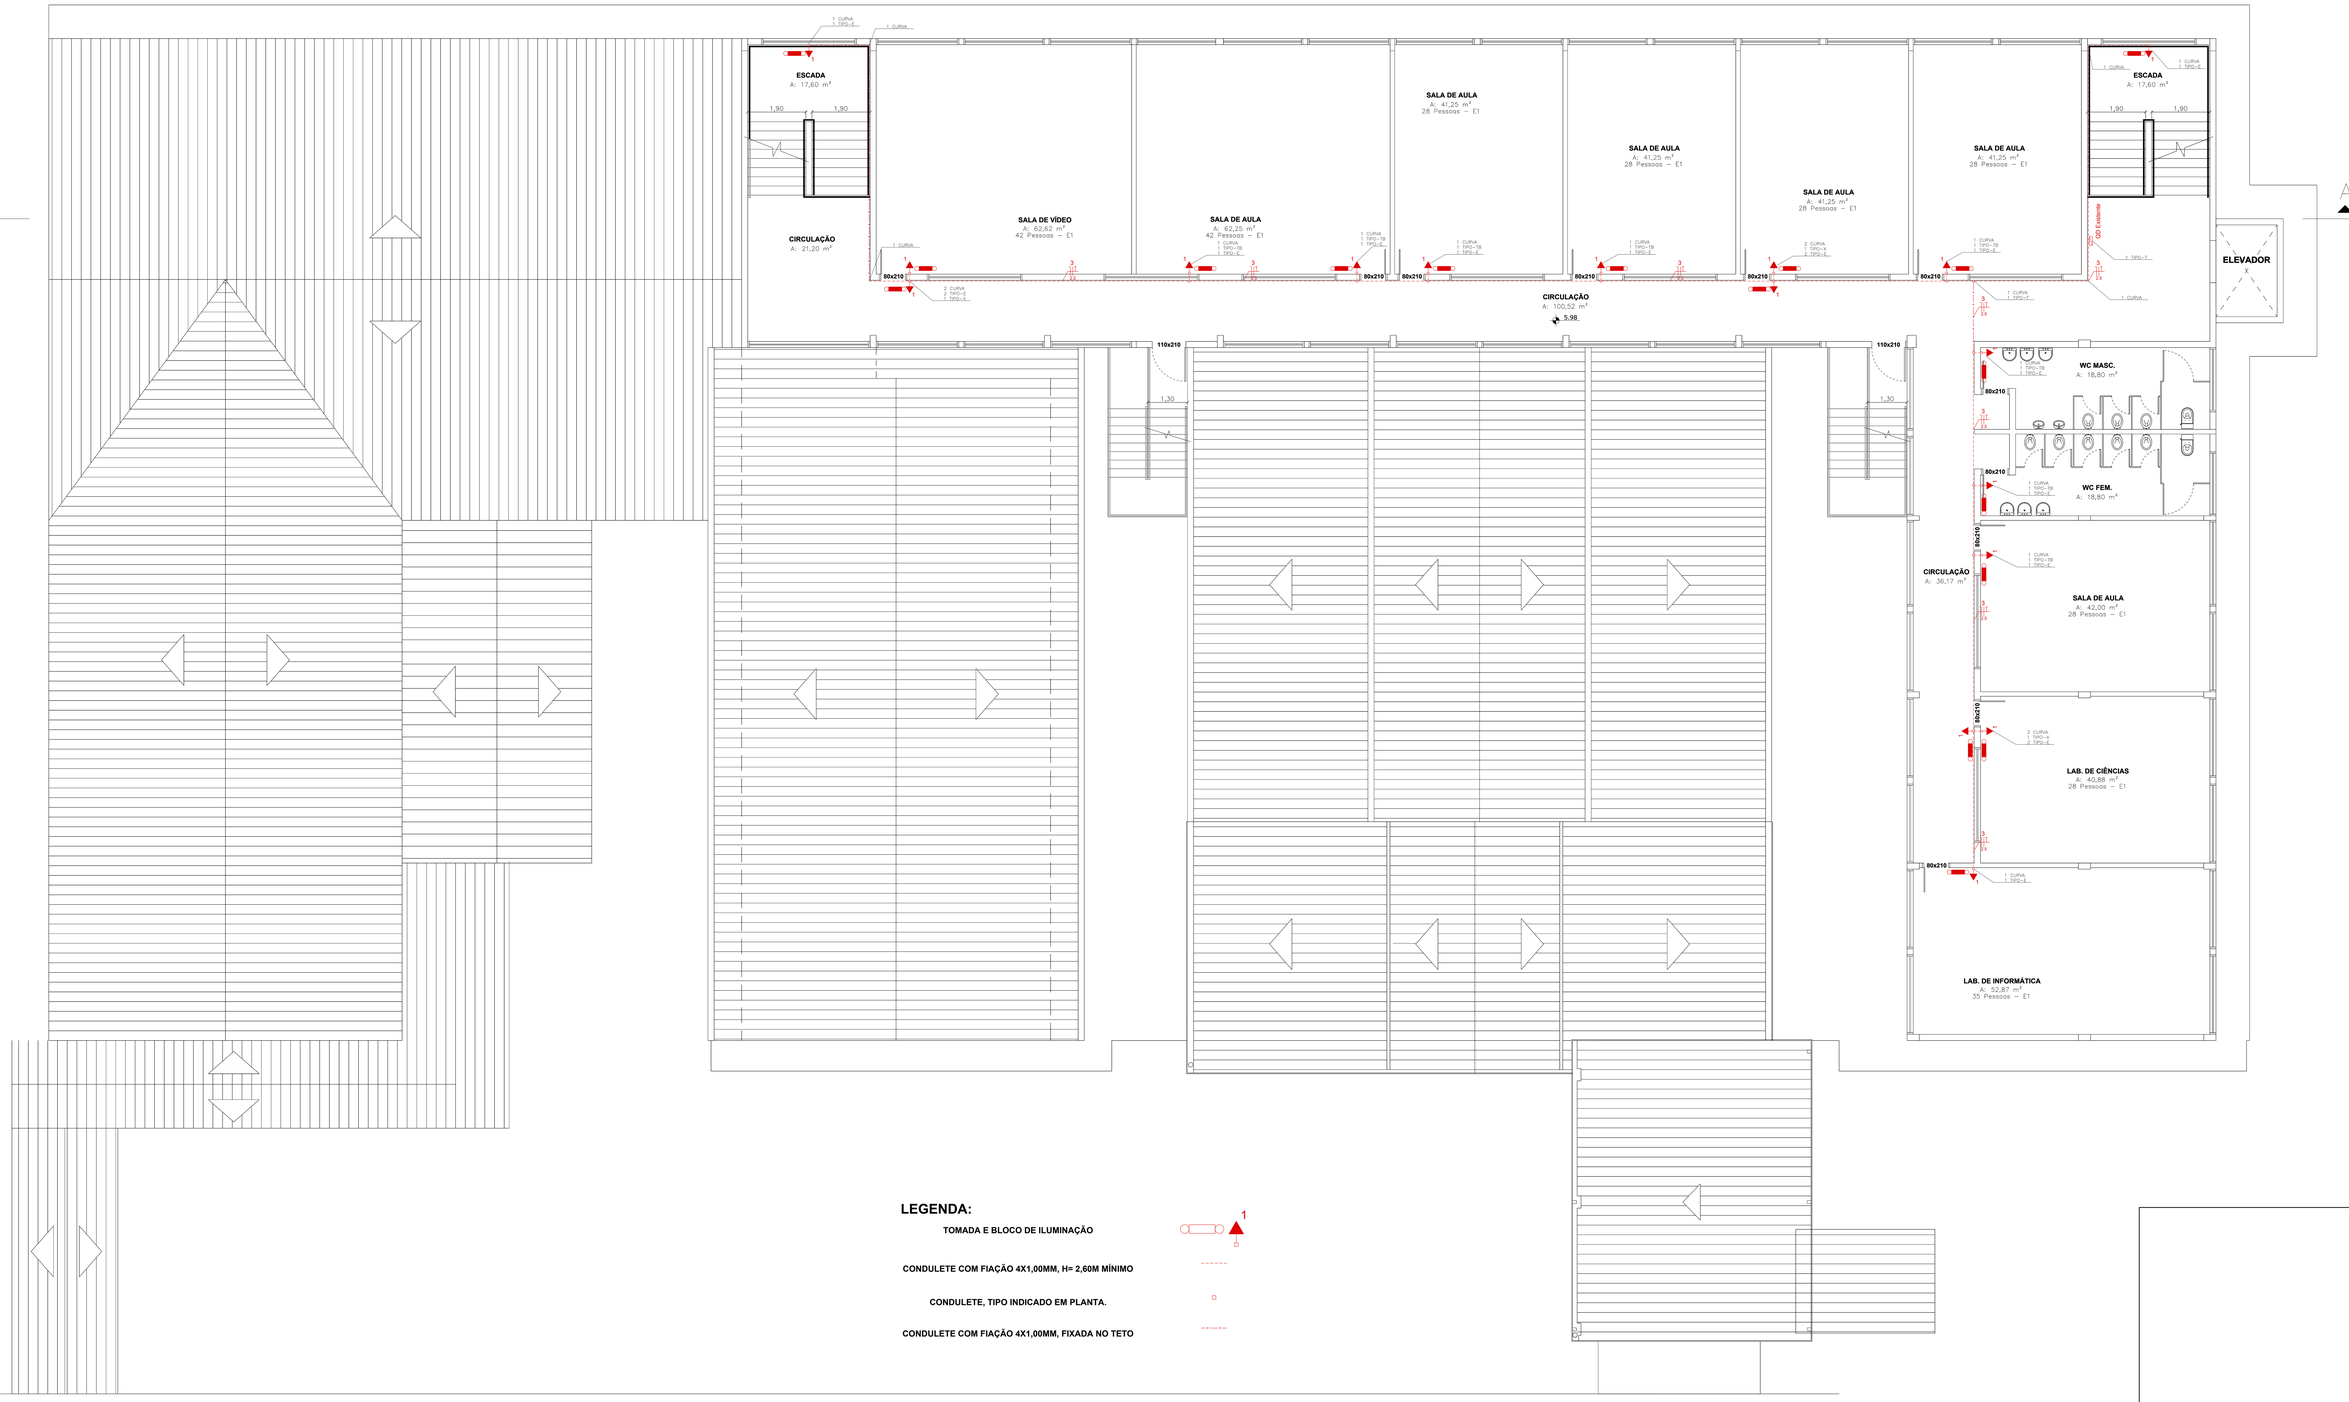

LEGENDA:

TOMADA E BLOCO DE ILUMINAÇÃO

CONDULETE COM FIAÇÃO 4X1,00MM, H= 2,60M MÍNIMO

CONDULETE, TIPO INDICADO EM PLANTA.

CONDULETE COM FIAÇÃO 4X1,00MM, FIXADA NO TETO

PLANTA BAIXA 3° PAVIMENTO

POPULAÇÃO TOTAL: 287 Pessoas

PLANO DE PREVENÇÃO E COMBATE A INCÊNDIO

PREFEITURA MUNICIPAL DE ERECHIM

SOLICITANTE:	SECRETARIA MUNICIPAL DE EDUCAÇÃO	ÁREA:	5.099,03 m²
OBRA:	E.M.E.F. LUIZ BADALOTTI	ESCALA:	1:100
LOCAL:	Rua Fulgencio Miguel Coffy, nº 600, Bairro Atlantico, Erechim/ RS.		
DISCRIMINAÇÃO:	PLANTA BAIXA TÉRREO INFERIOR ESCOLA-ILUMINAÇÃO	PRANCHA:	17-25

RESPONSÁVEL TÉCNICO:

GIOVANNI CASAGRANDE
Engenheiro Ambiental, Engenheiro de Segurança do Trabalho
RS158874