



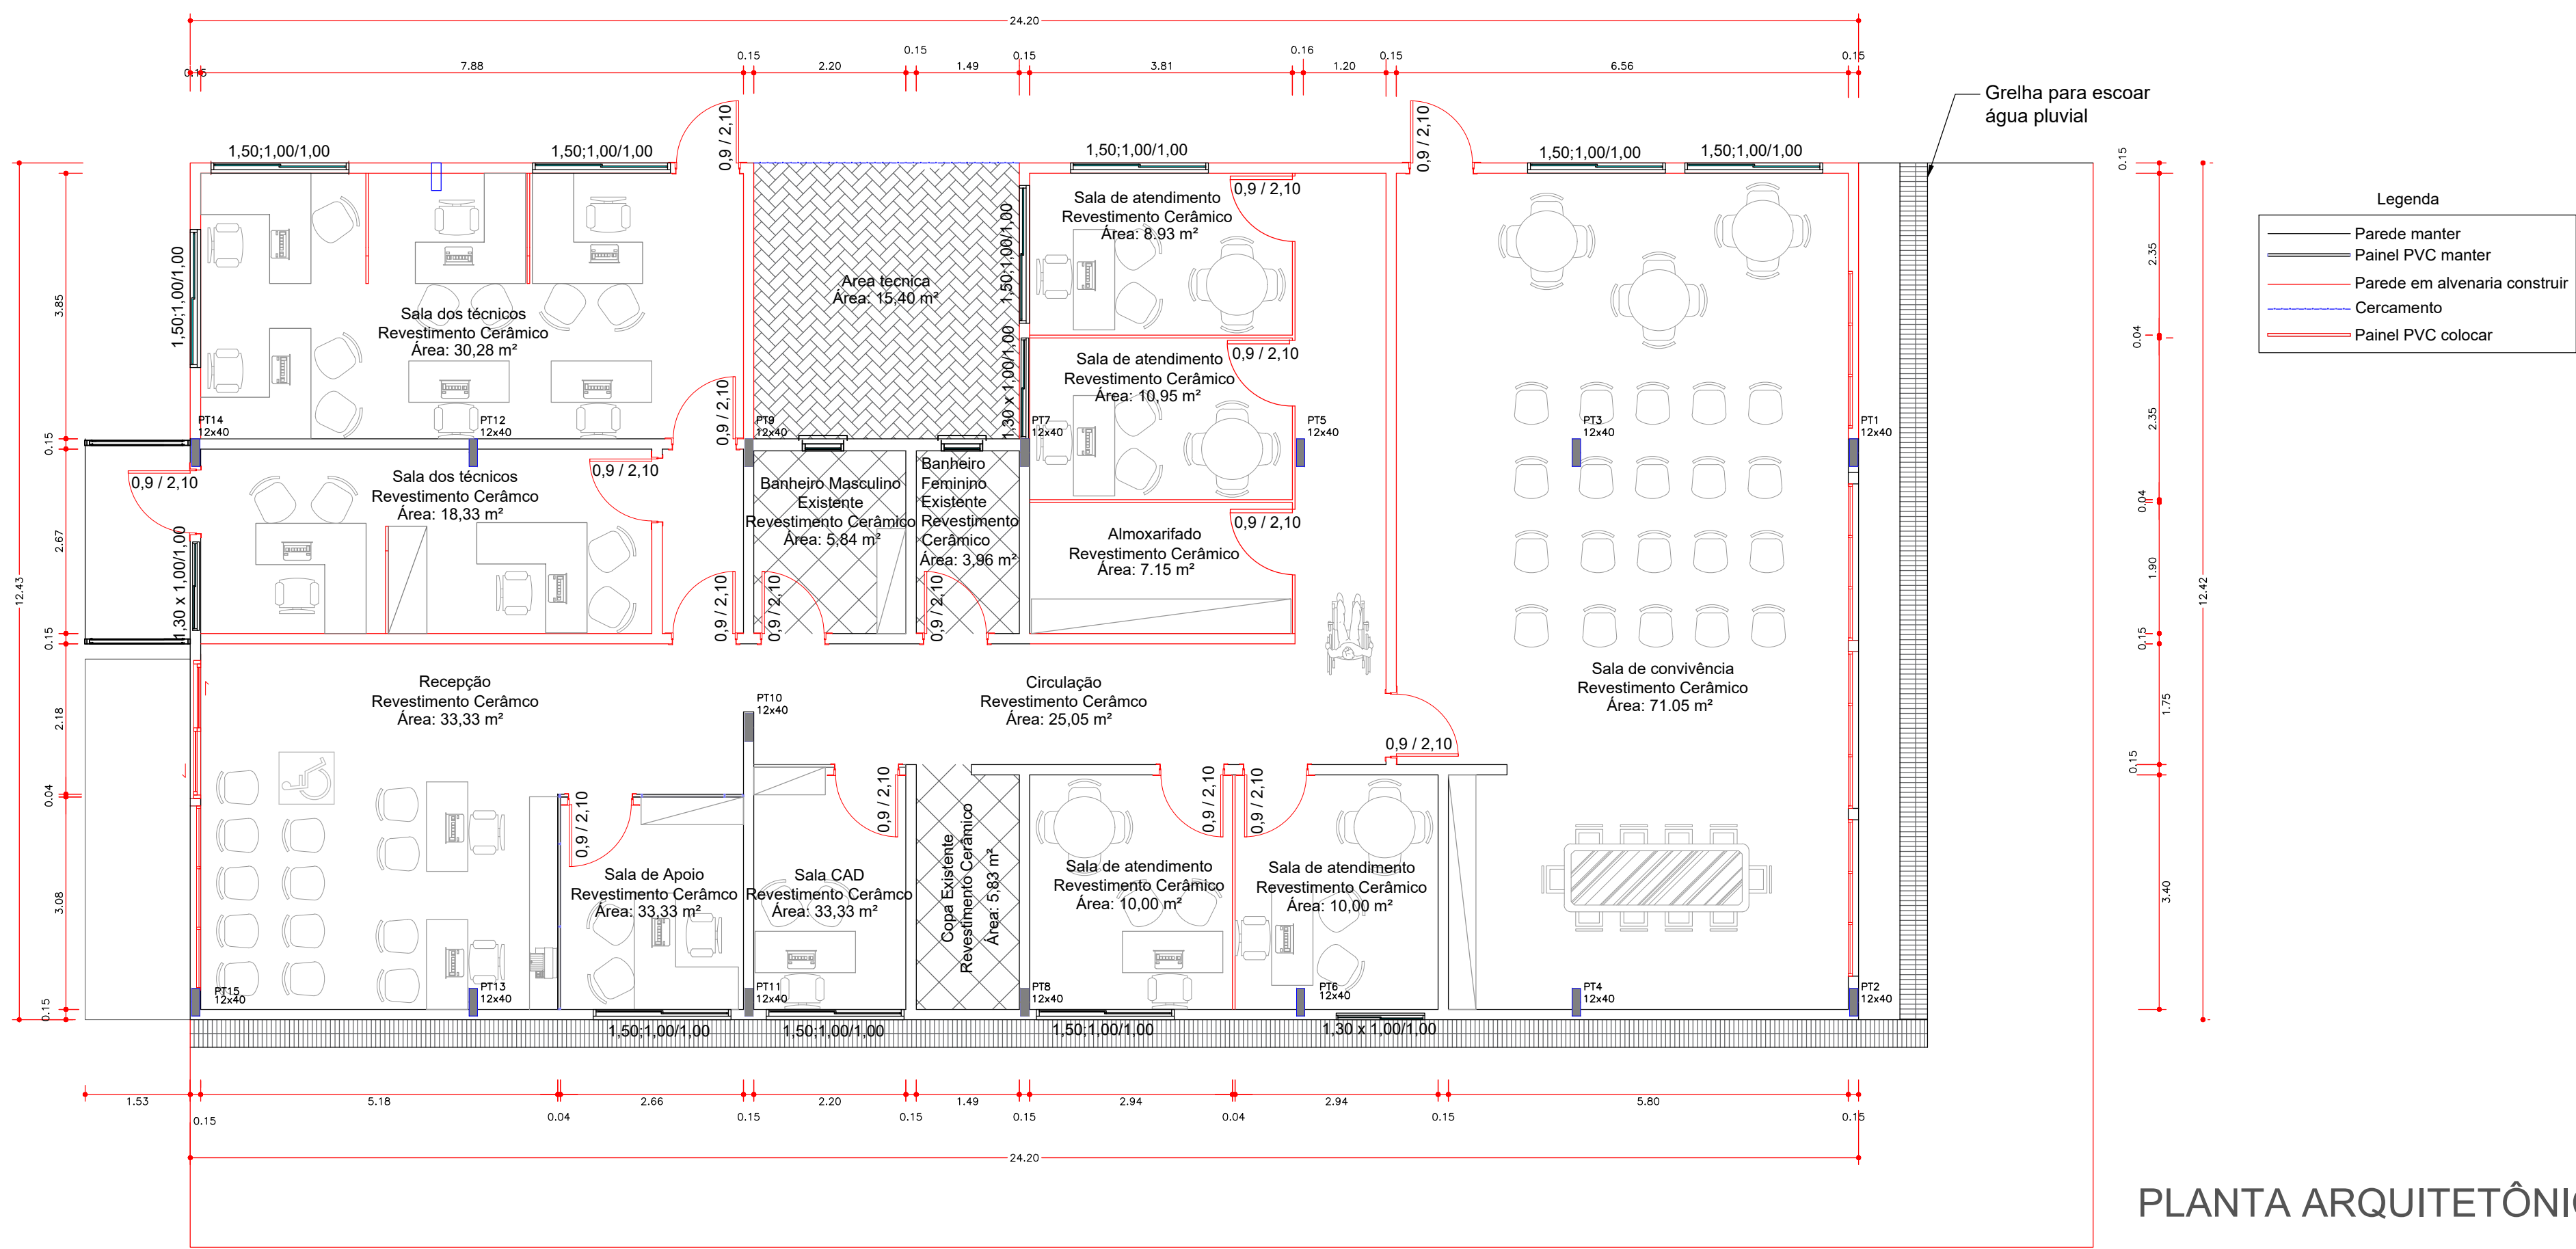


PLANTA ARQUITETÔNICA

esc.: 1:100

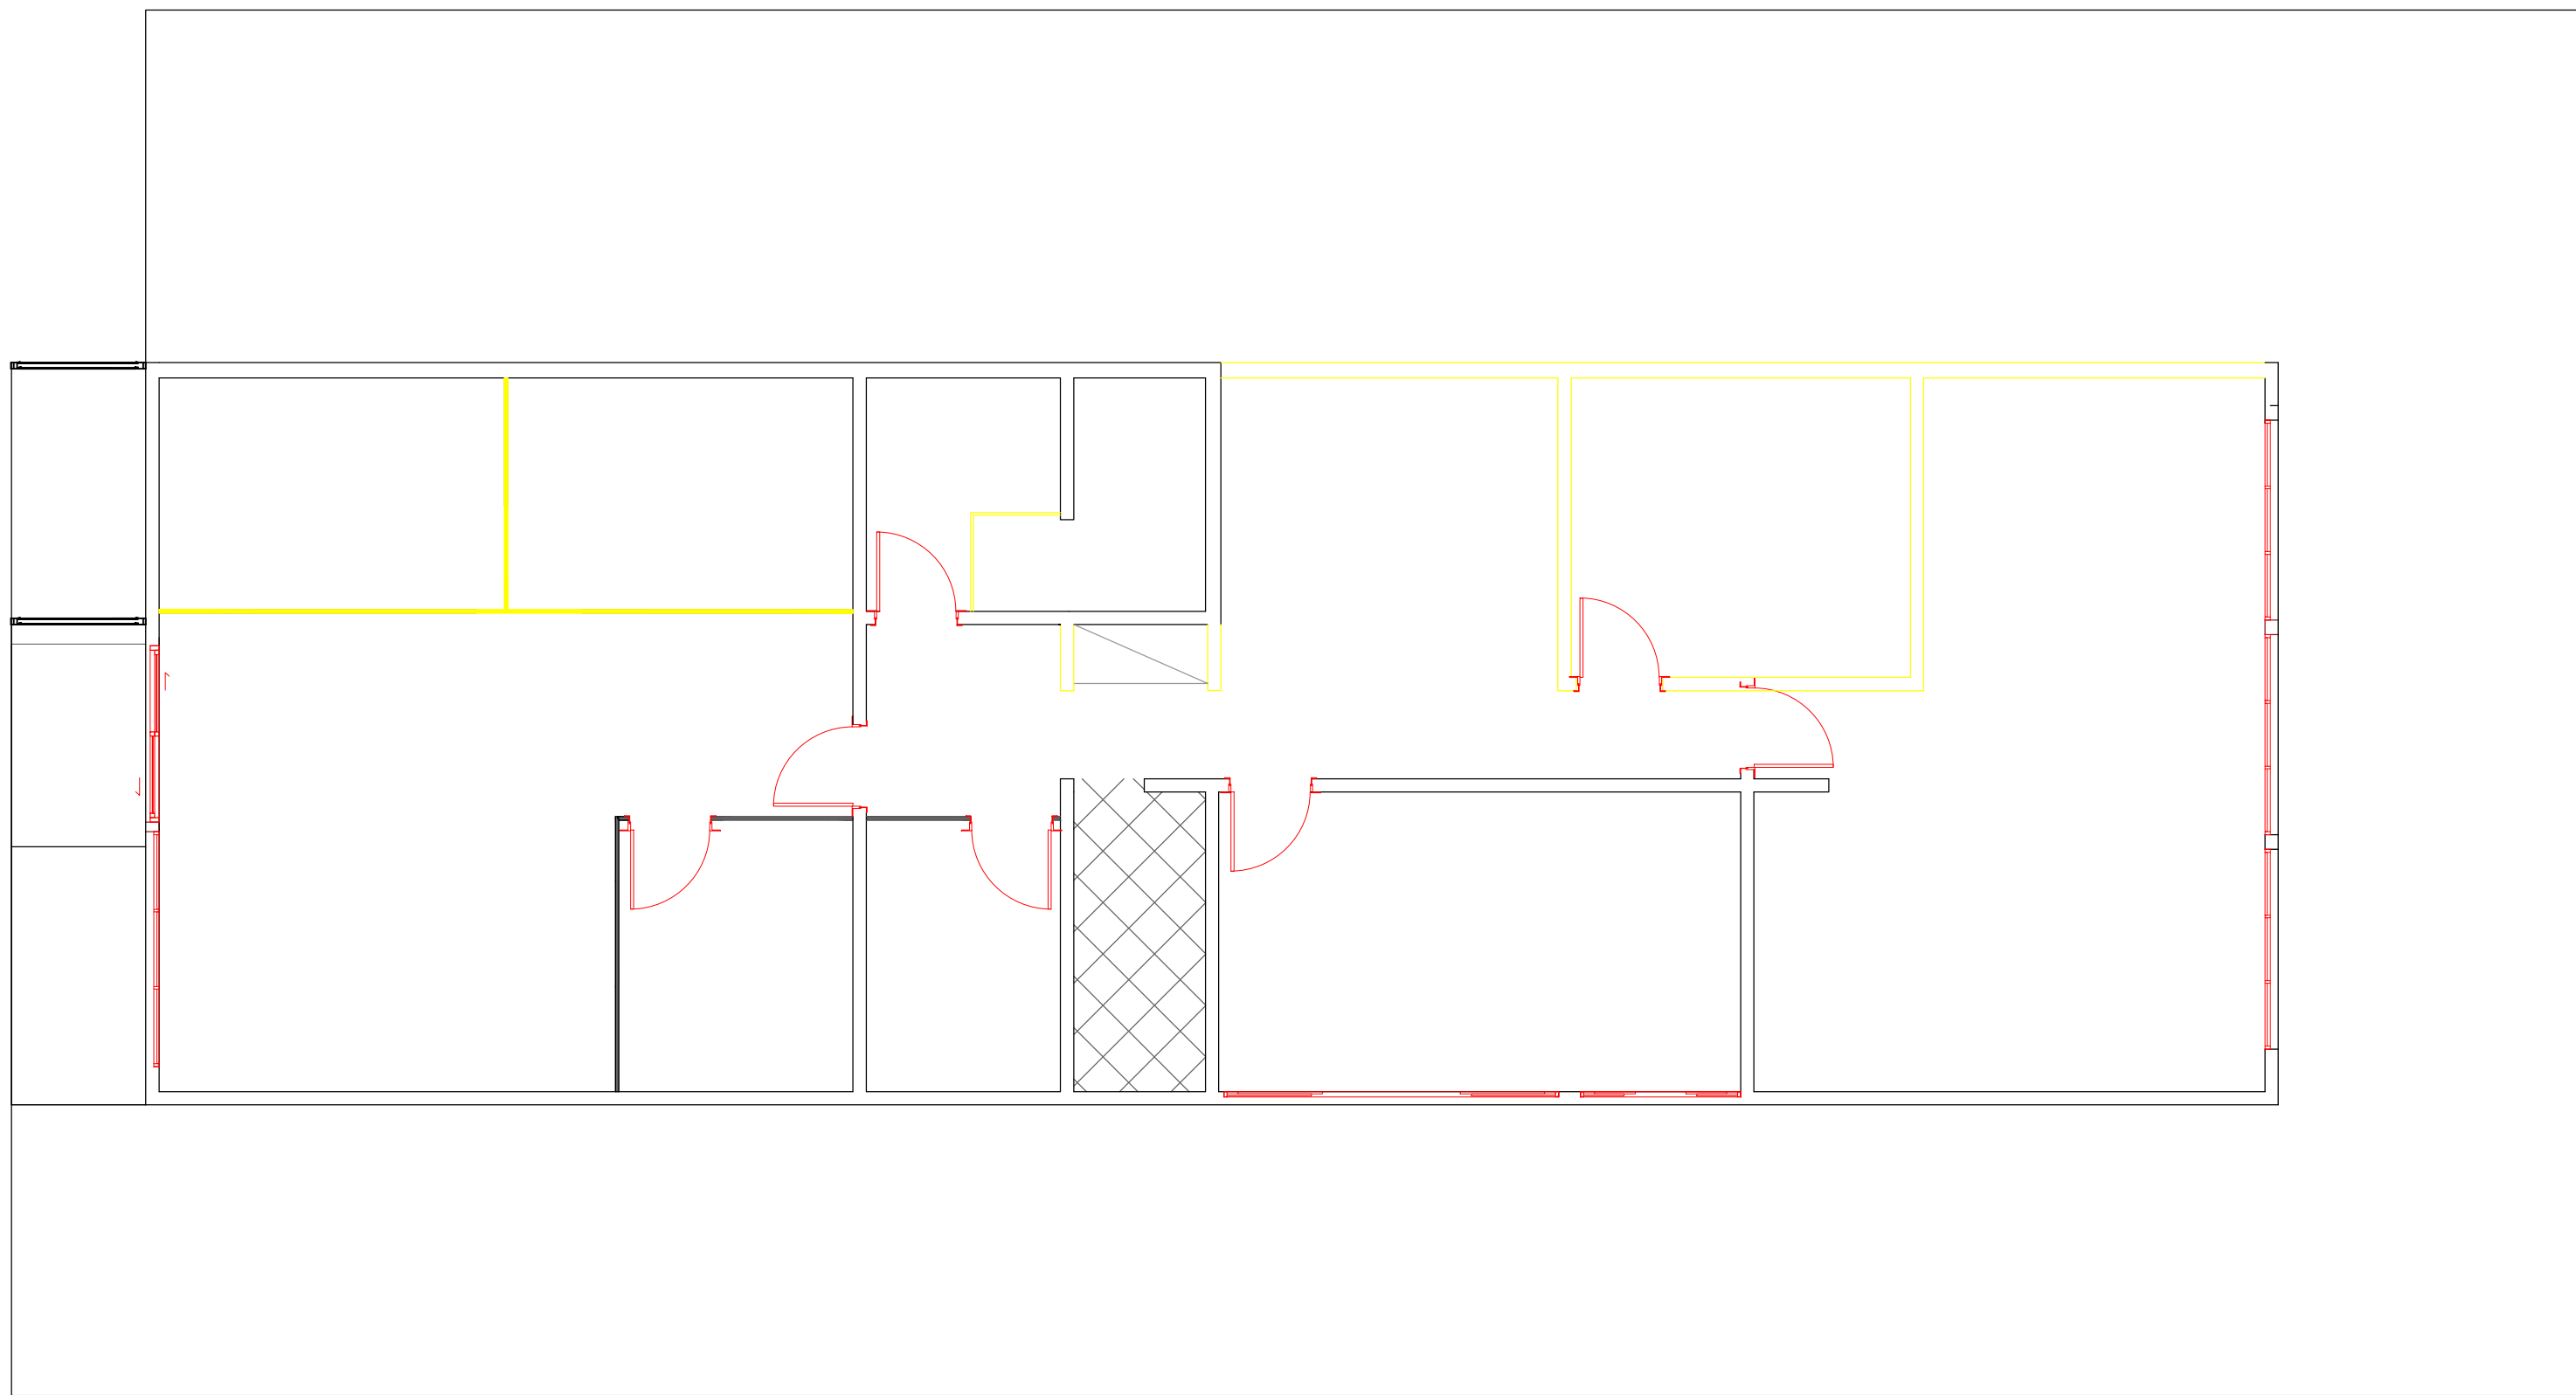


PLANTA DE DEMOLIÇÃO DE PAREDES

esc.: 1:100

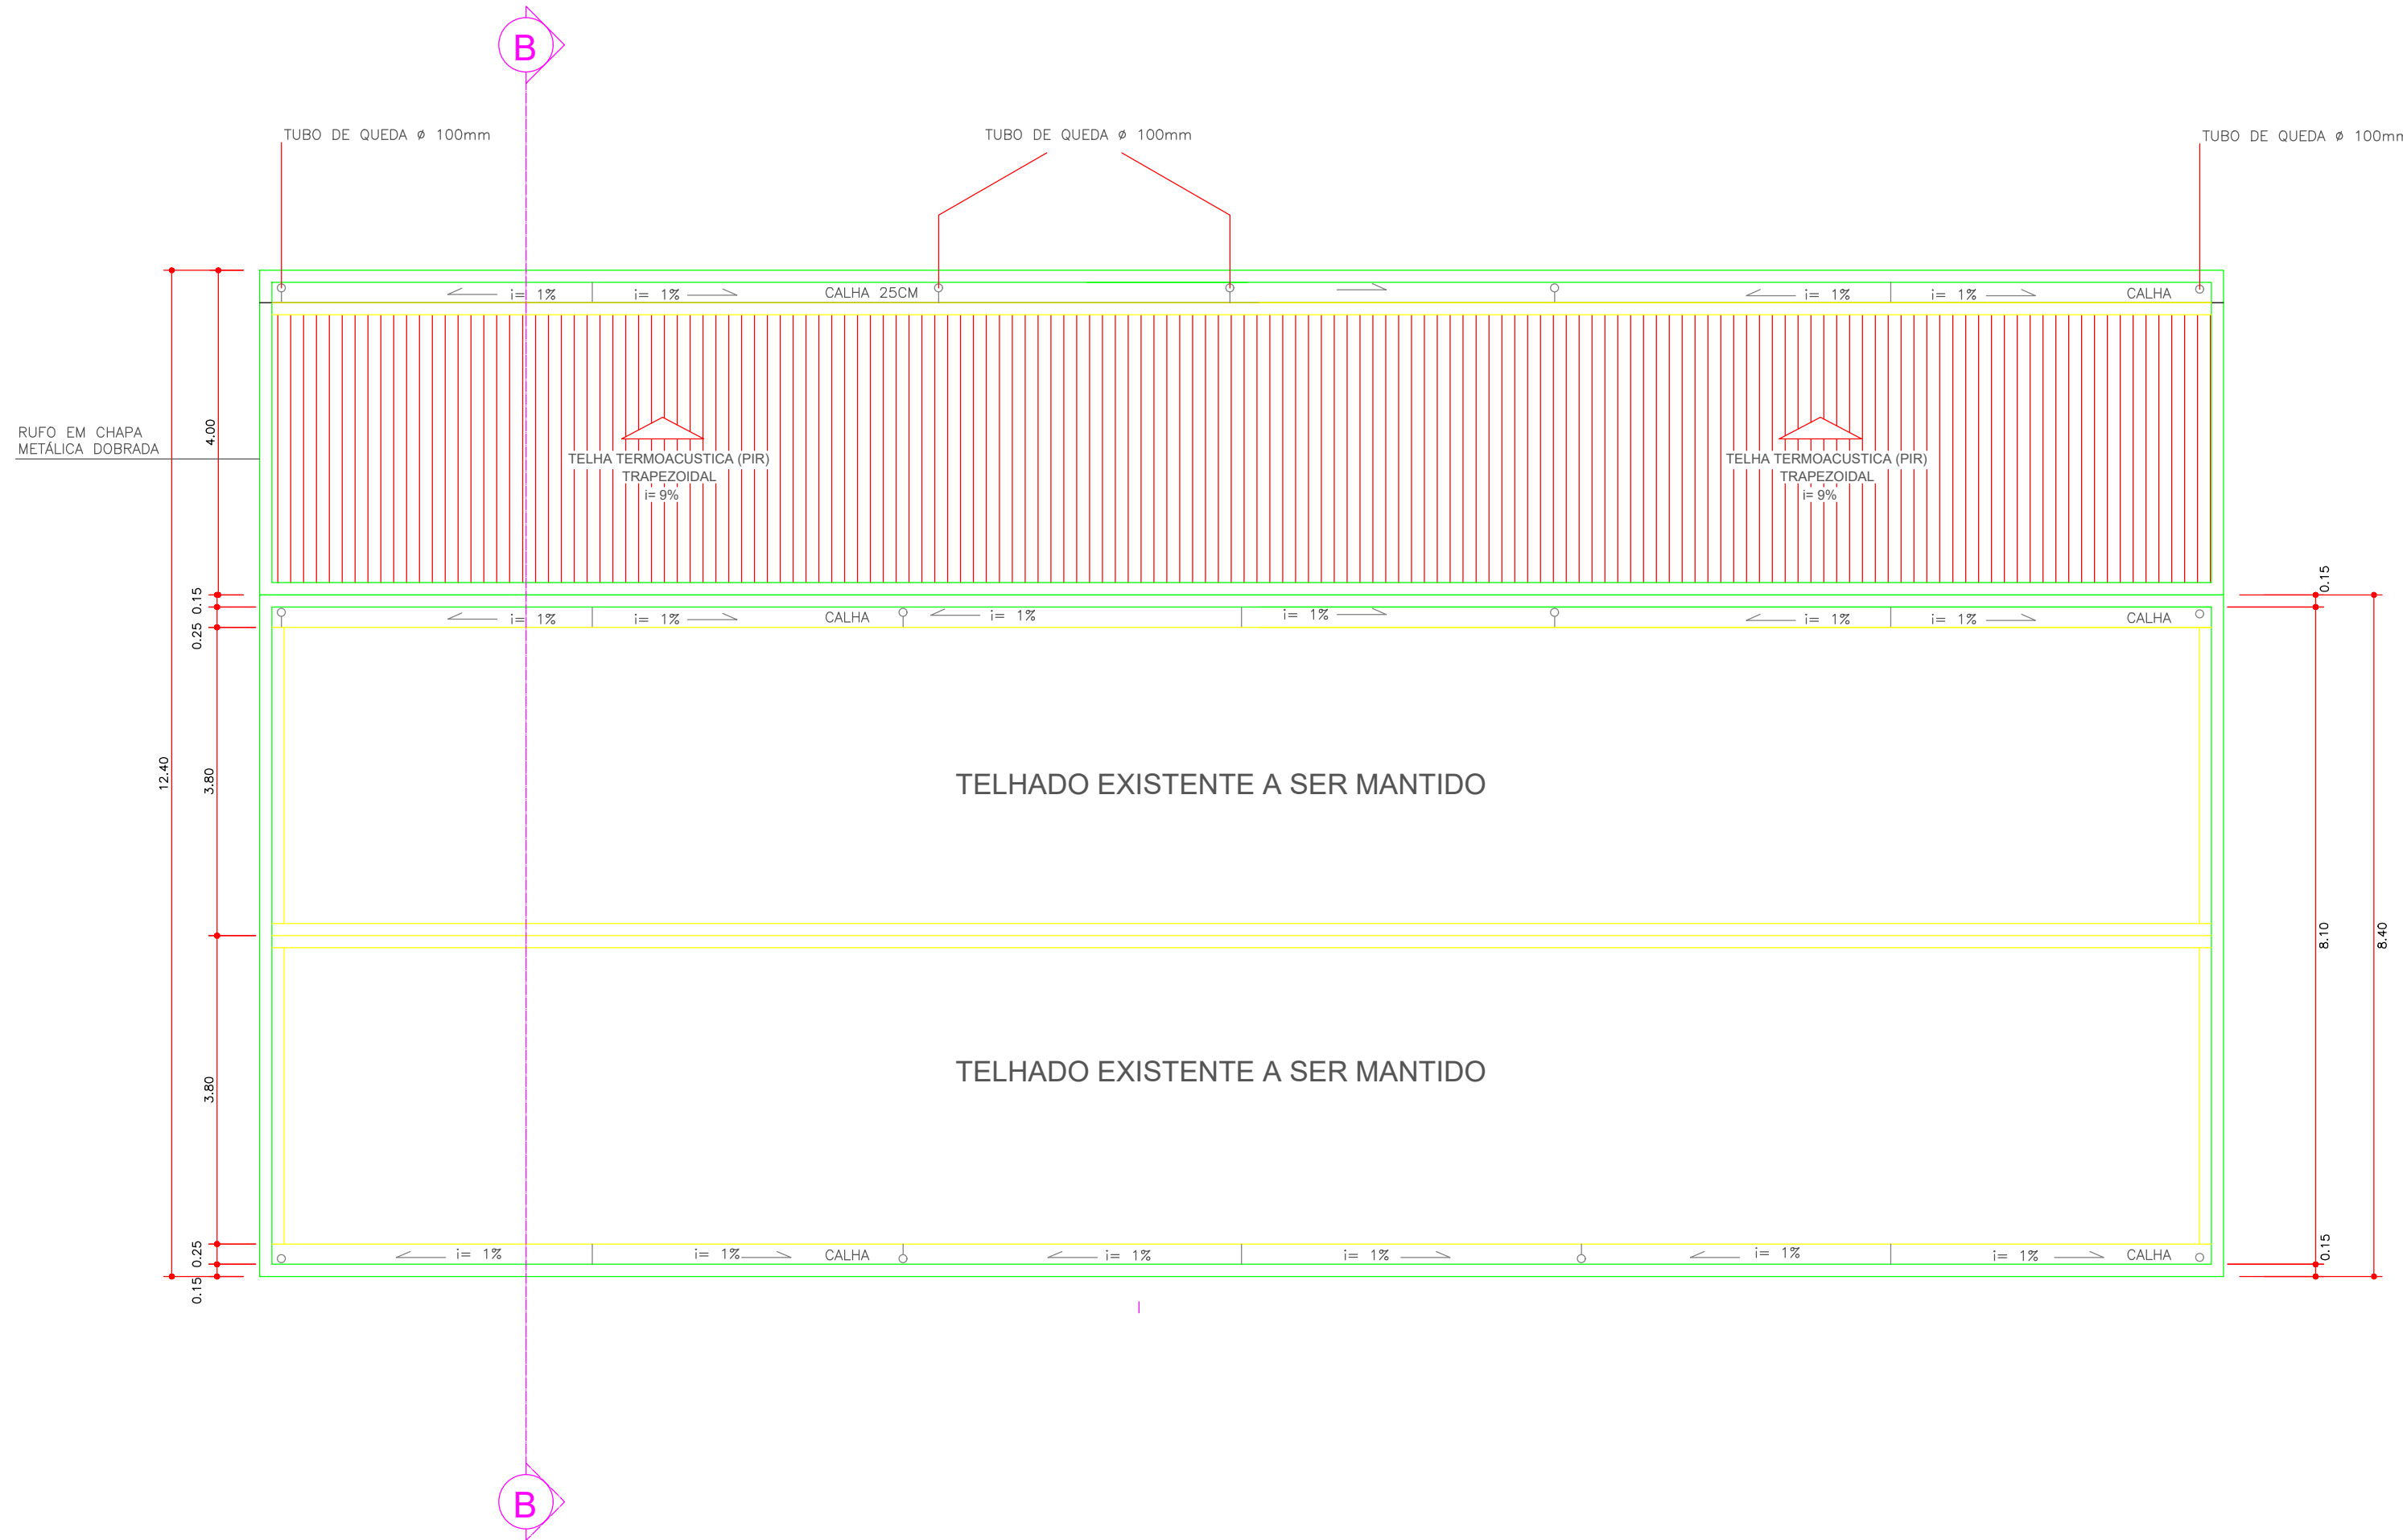


PLANTA DE COBERTURA

esc.: 1:100

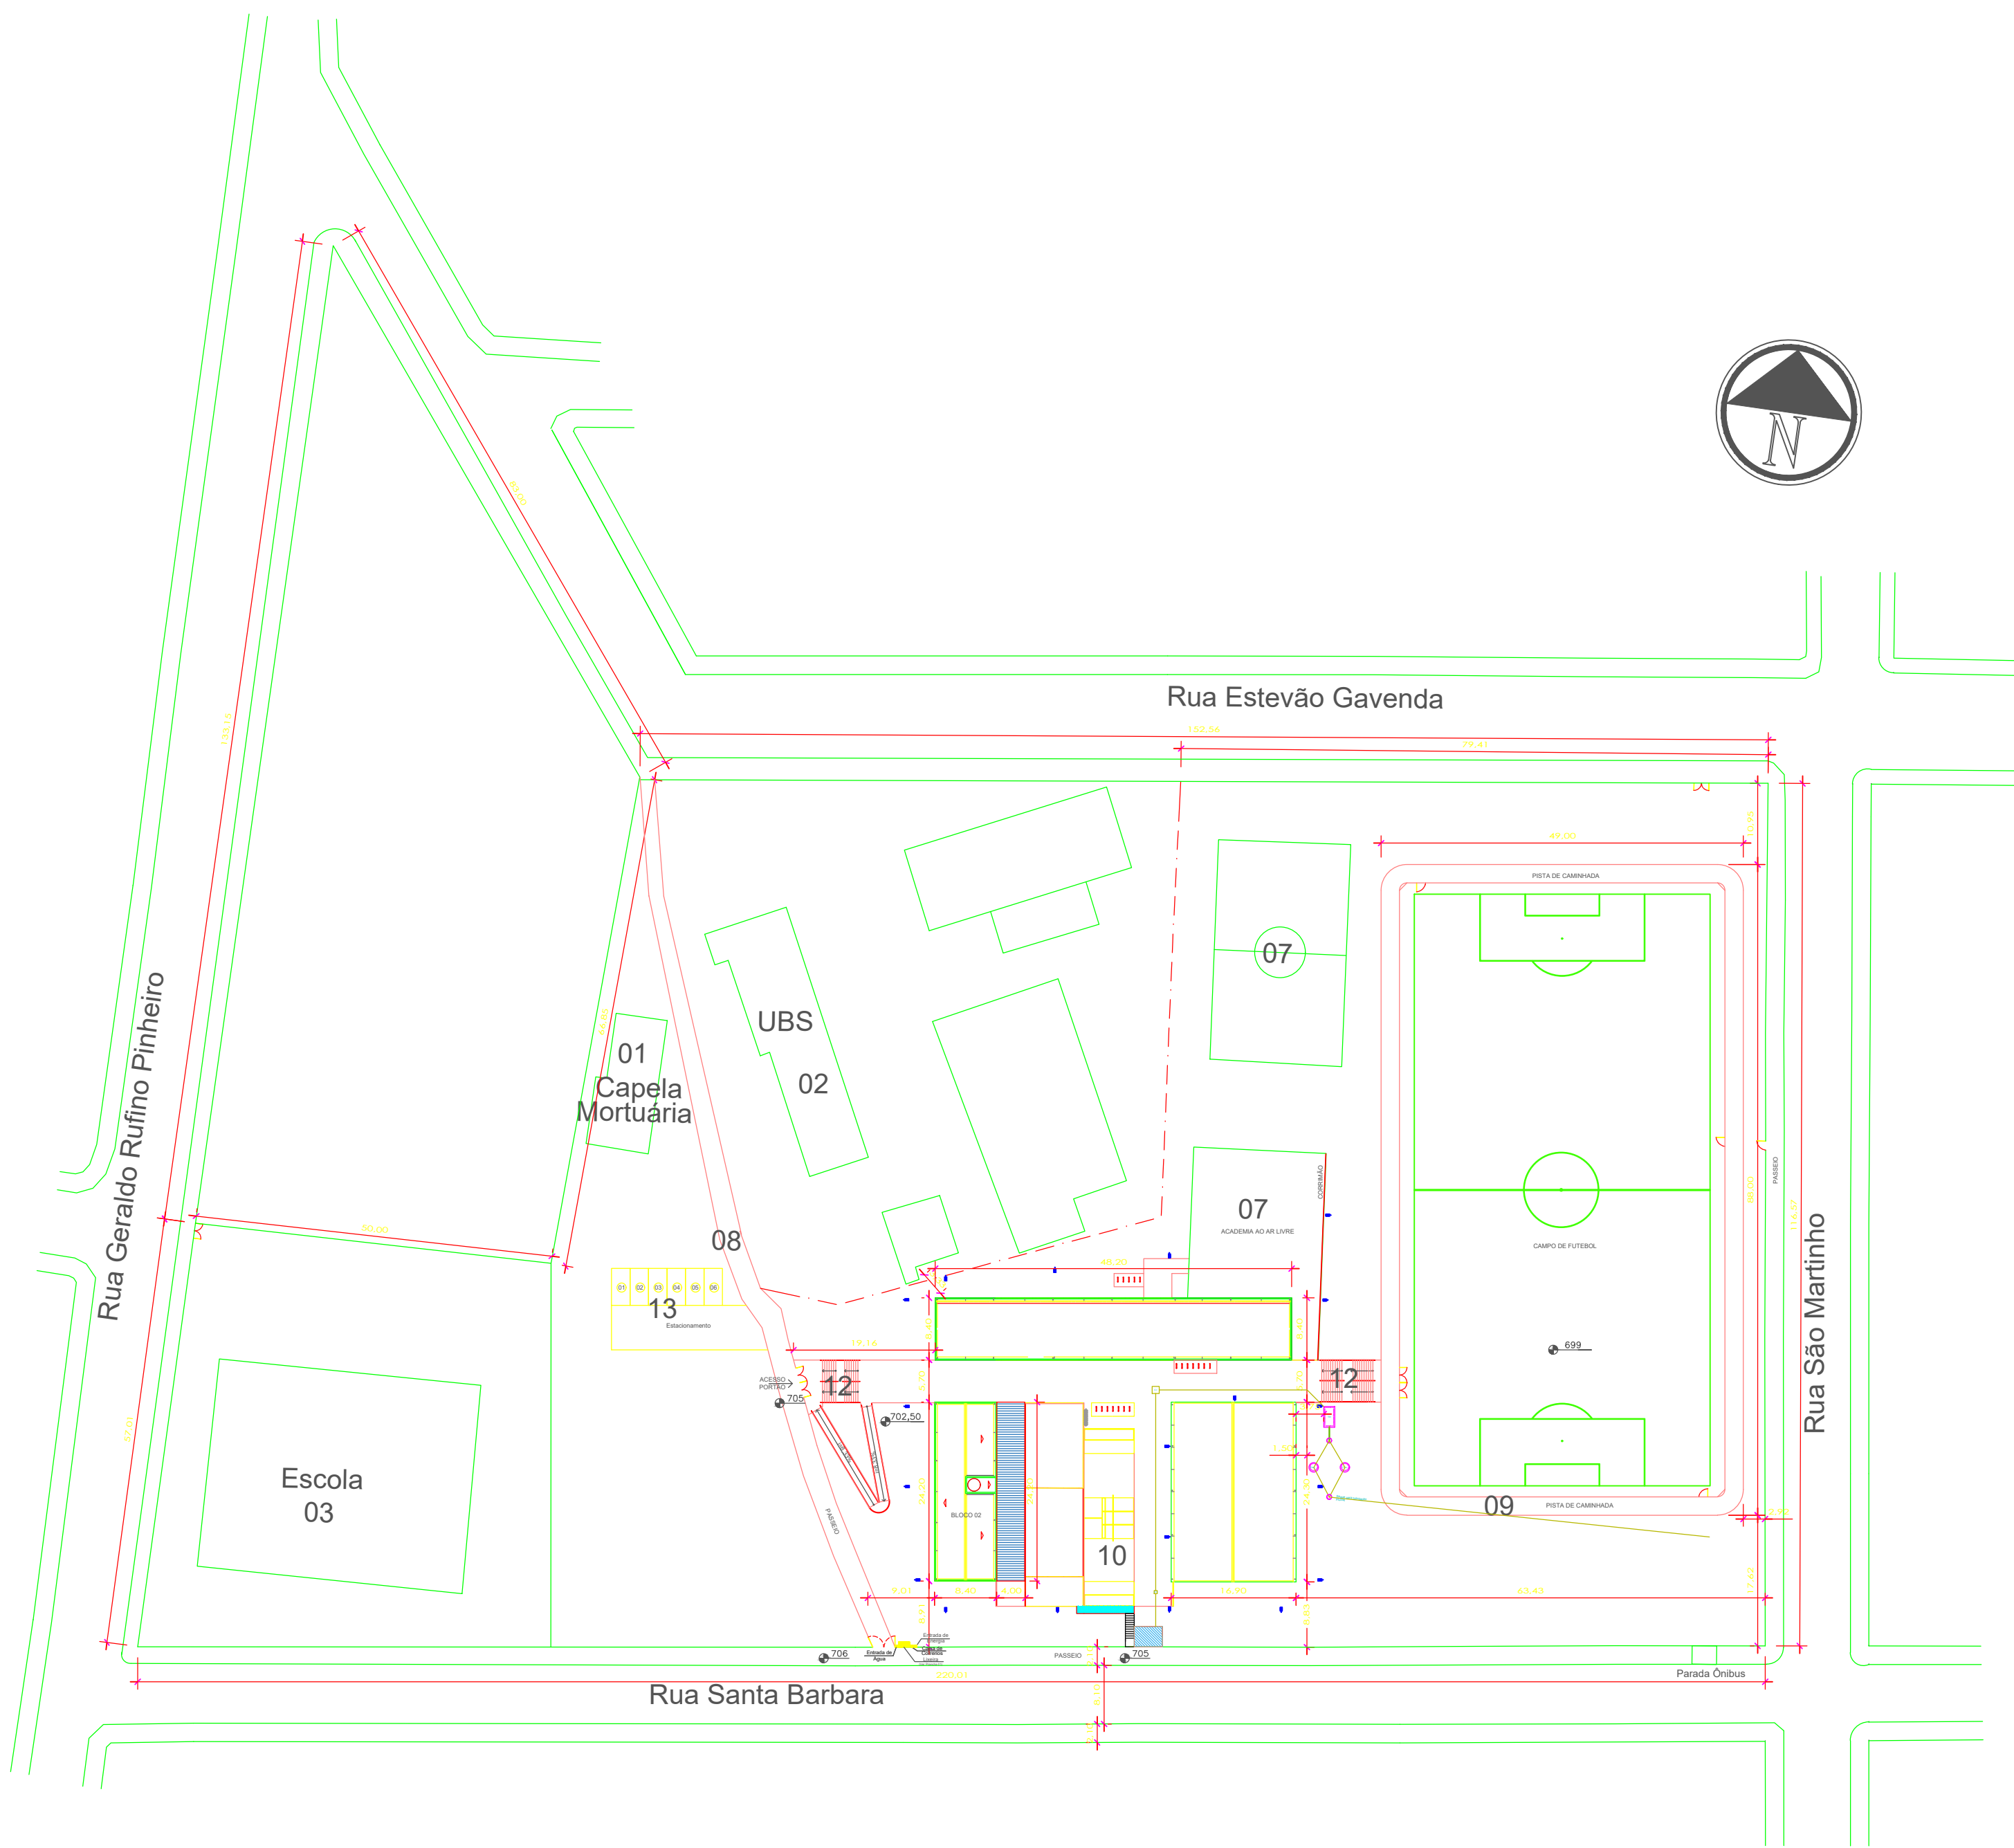


PLANTA DE IMPLANTAÇÃO

esc.: 1:500

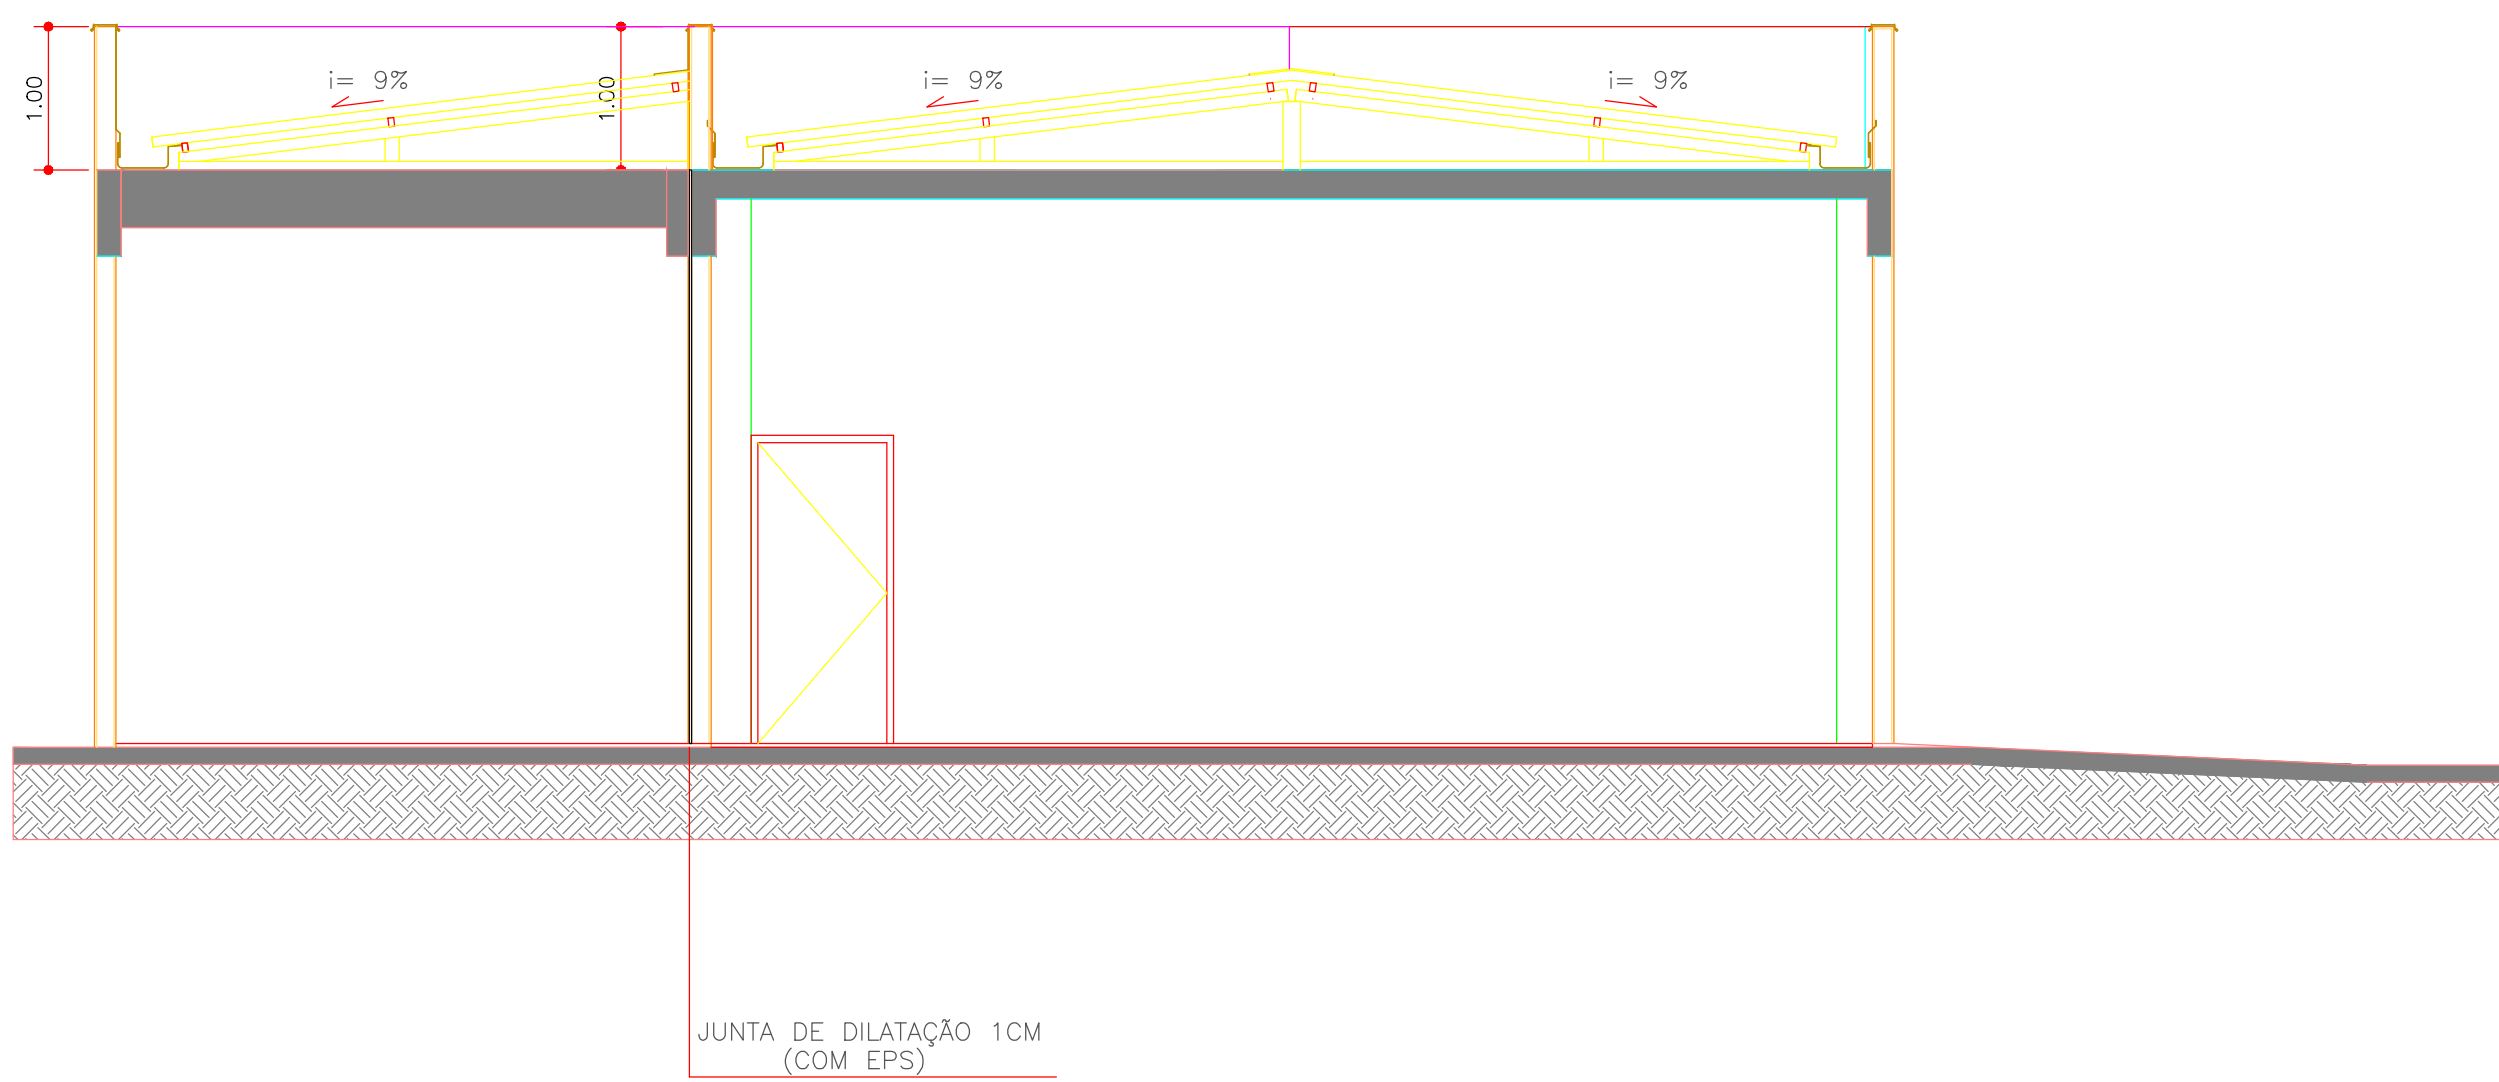

CORTE AA
esc.: 1:50

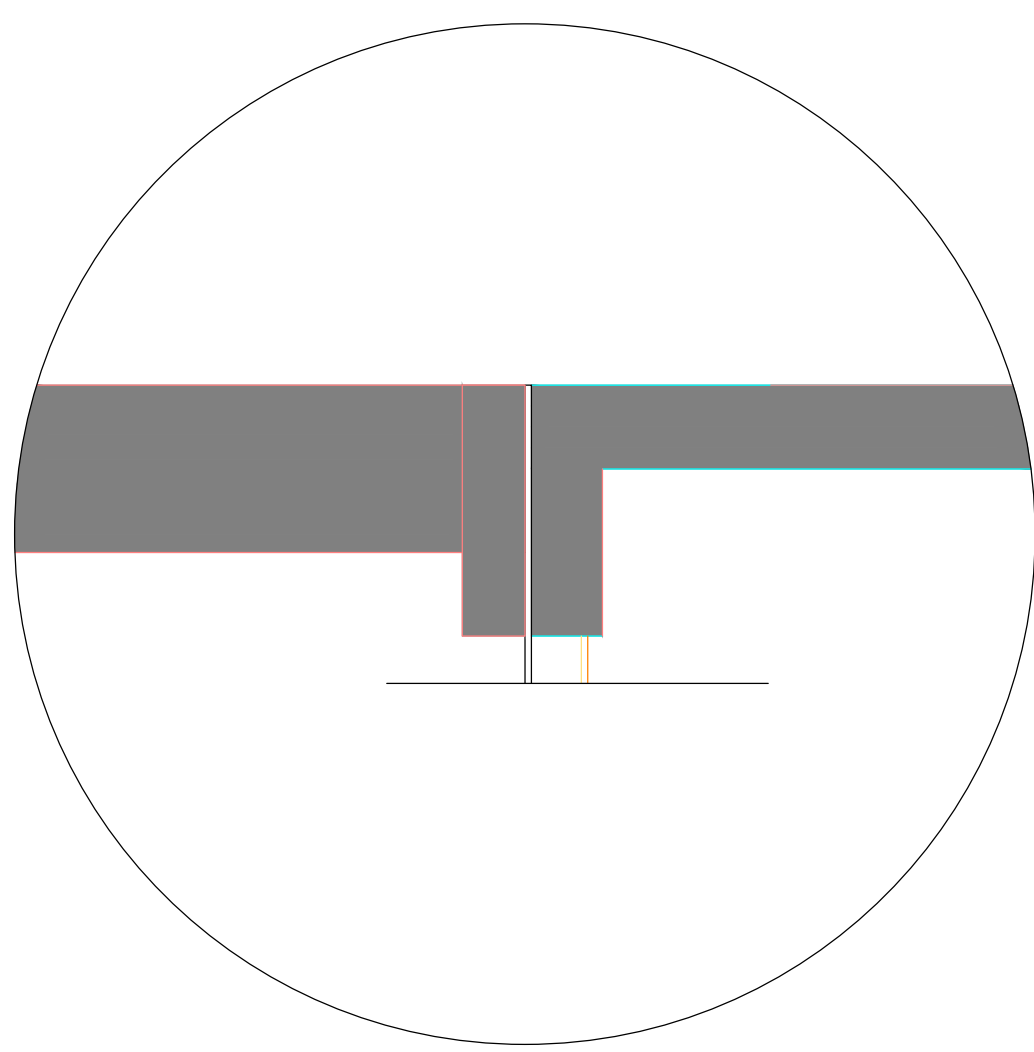

Detalhe junta de dilatação

REFORMA E AMPLIAÇÃO CRAS 1 – BAIRRO CRISTO REI

RESPONSÁVEL TÉCNICO: PROPRIETÁRIO:

Matheus Felipe Campos Specht
CREA RS 248145

MUNICÍPIO DE ERECHIM

ENDEREÇO:
RUA SANTA BÁRBARA, BAIRRO CRISTO REI

ETAPA:
PROJETO EXECUTIVO

CONTEÚDO:
PROJETO ARQUITETÔNICO

DESENHO: Matheus/Marina DATA: MAIO/2025 ESCALA: Indicada CÓDIGO DOCUMENTO: ARO



MUNICÍPIO DE ERECHIM
Secretaria de Assistência Social

Av. São João Filho, nº100, centro, Erechim, RS - 99700-000. Telefone: (54) 3520-7000. E-mail: dhas@erechim.rs.gov.br

SERIAL DO DESENHO:
01/01