


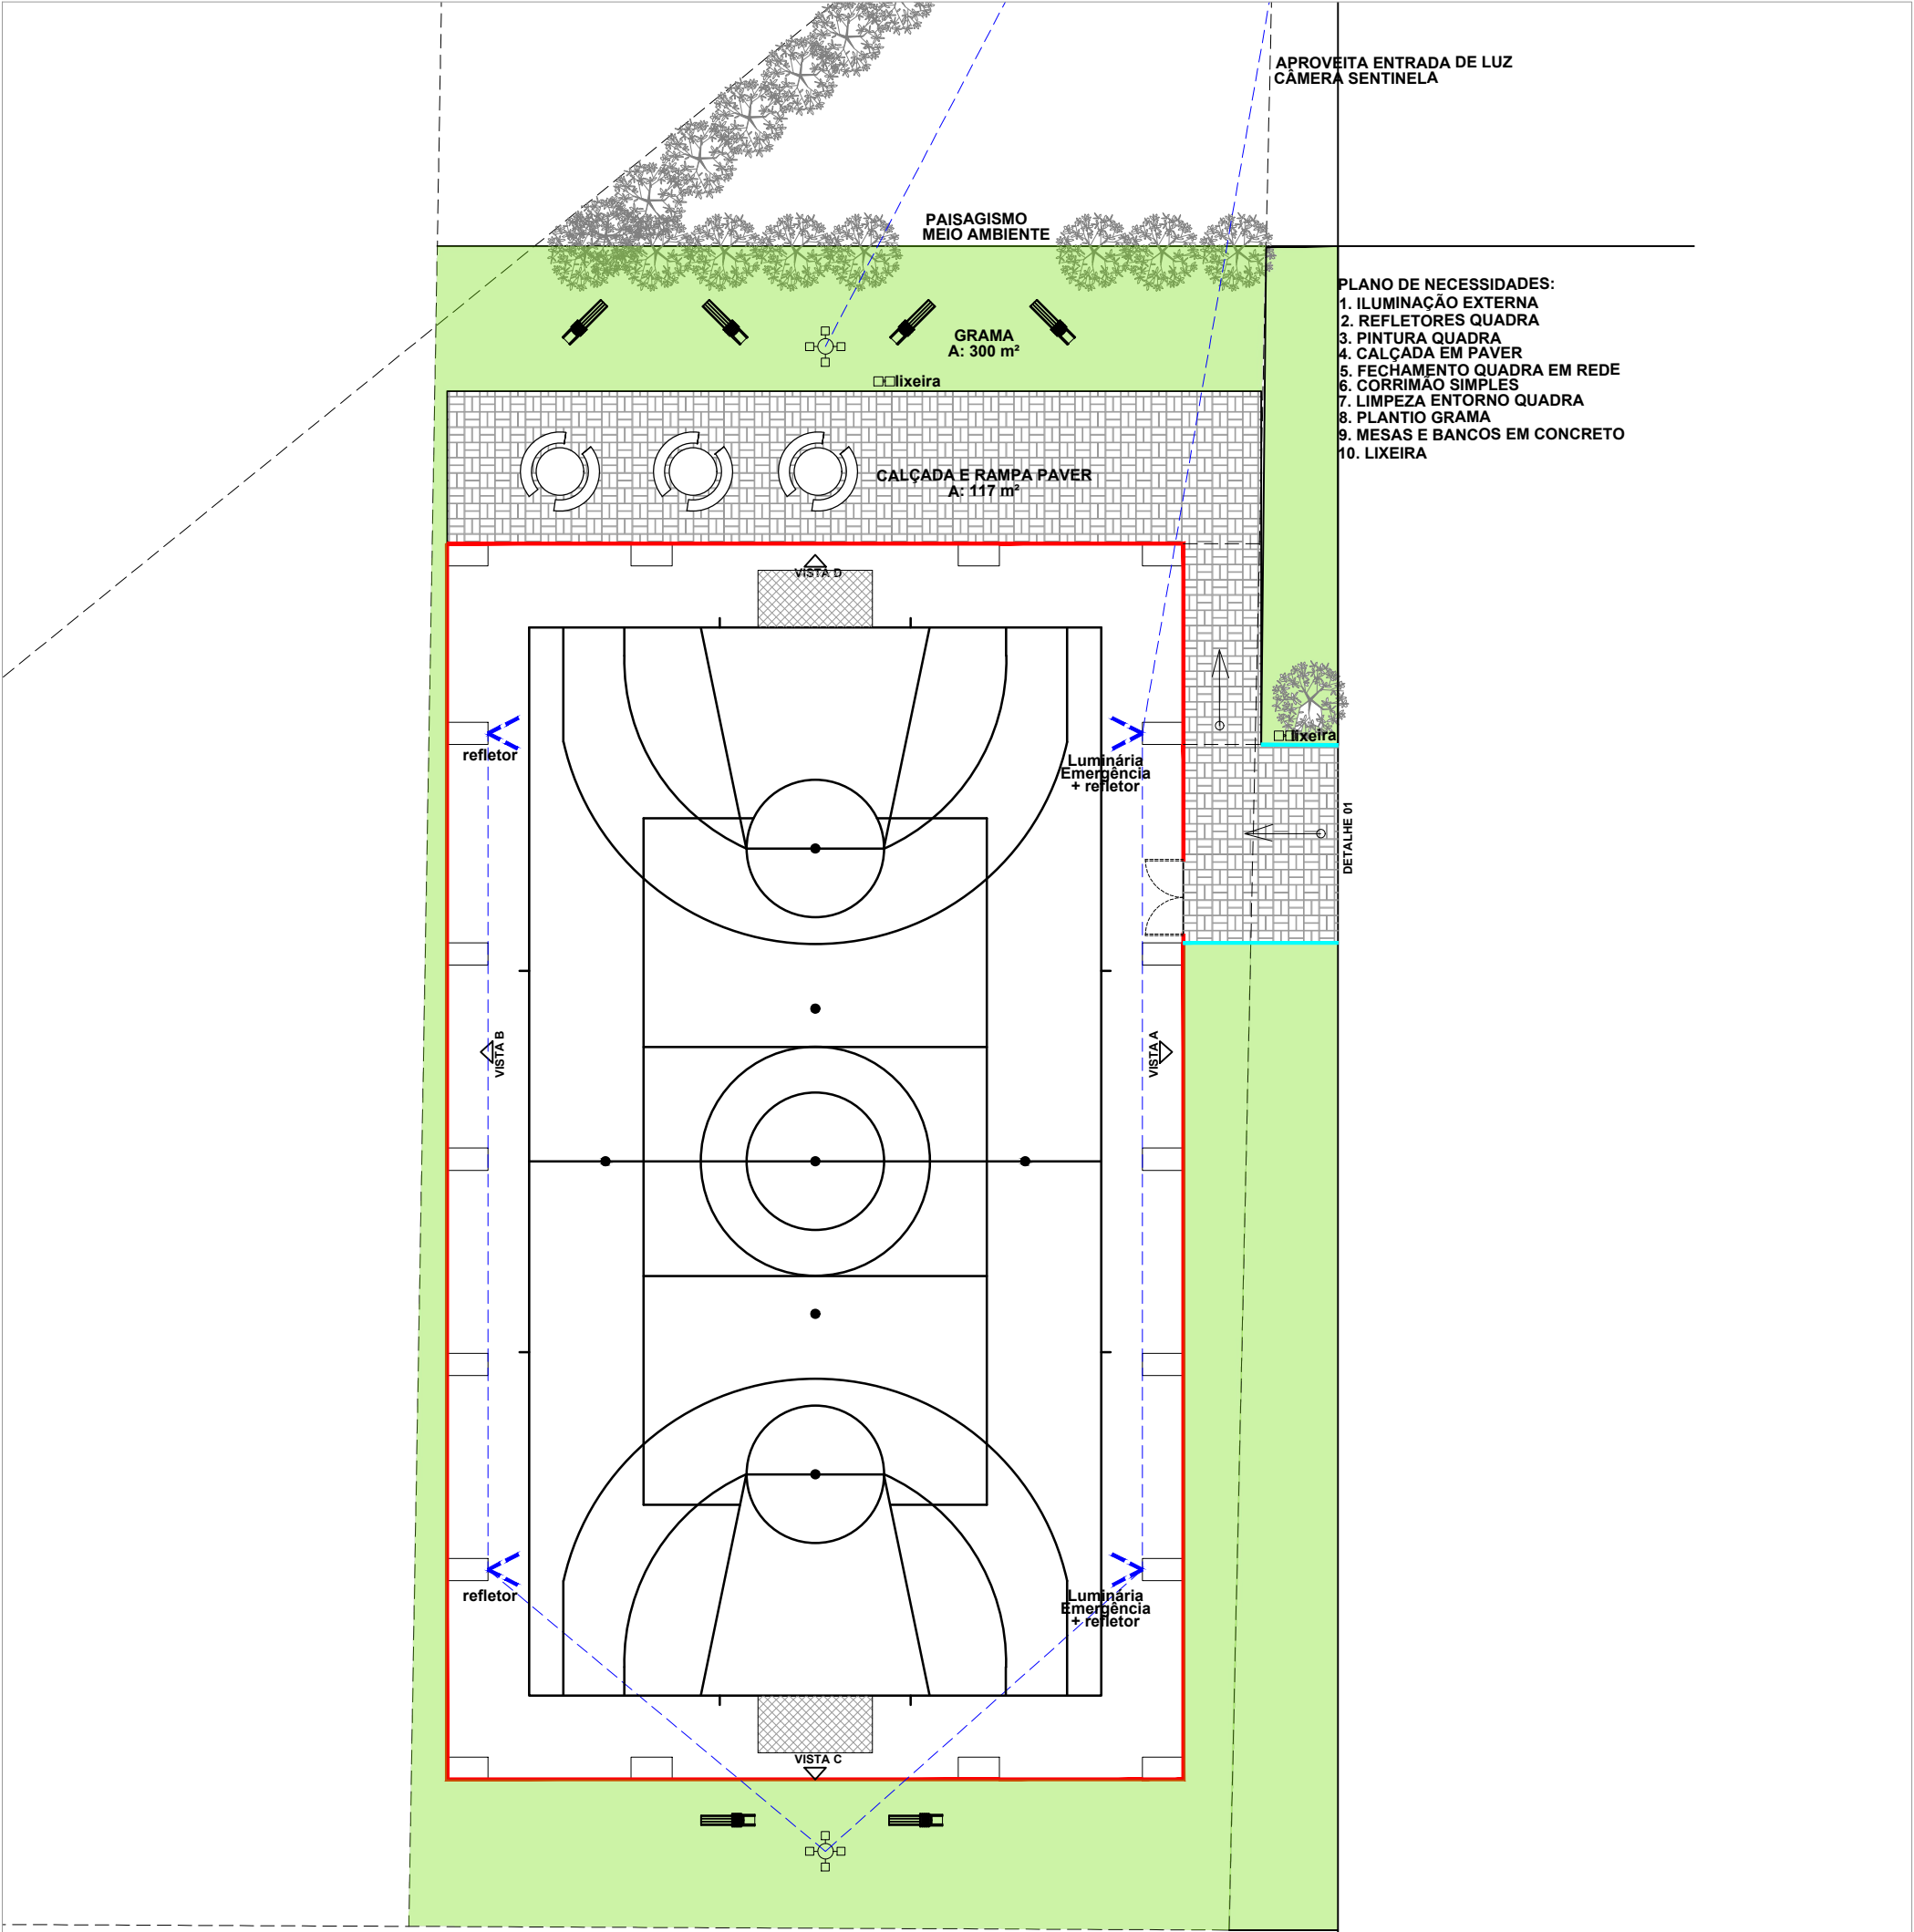

Aproveita entrada de luz
câmera sentinela

- PLANO DE NECESSIDADES:
- 1. ILUMINAÇÃO EXTERNA
 - 2. REFLETORES QUADRA
 - 3. PINTURA QUADRA
 - 4. CALÇADA EM PAVER
 - 5. FECHAMENTO QUADRA EM REDE
 - 6. CORRIMÃO SIMPLES
 - 7. LIMPEZA ENTORNO QUADRA
 - 8. PLANTIO GRAMA
 - 9. MESAS E BANCOS EM CONCRETO
 - 10. LIXEIRA

CORRIMÃO SIMPLES
REDE DE PROTEÇÃO NYLON VERTICAL PARA QUADRA POLIESPORTIVA
+ MURETA TIJOLO A VISTA

1 PROJETO ARQUITETÔNICO - QUADRA CAPO-ERÊ
ESCALA:s/escala

	PREFEITURA MUNICIPAL DE ERECHIM SECRETARIA MUNICIPAL DE PLANEJAMENTO E MOBILIDADE URBANA	
PROPRIETÁRIO:	CPM DA E.E.E.F. ROQUE GONZALES	PROJETO: KÁREN PRISCILA
OBRA:	PROJETO ARQUITETÔNICO QUADRA CAPO-ERÊ	ESCALA: s/escala
LOCAL:	Rua João Batista Anzolin, S/N - Capô-erê - Erechim / RS	PRANCHA: A-01
DISCRIMINAÇÃO:	Projeto Arquitetônico Finalização Quadra Capô-erê	
RESPONSÁVEL TÉCNICO: KÁREN PRISCILA SILVA ARQUITETA E URBANISTA CAU A275639-0		PROPRIETÁRIO: MUNICÍPIO DE ERECHIM