



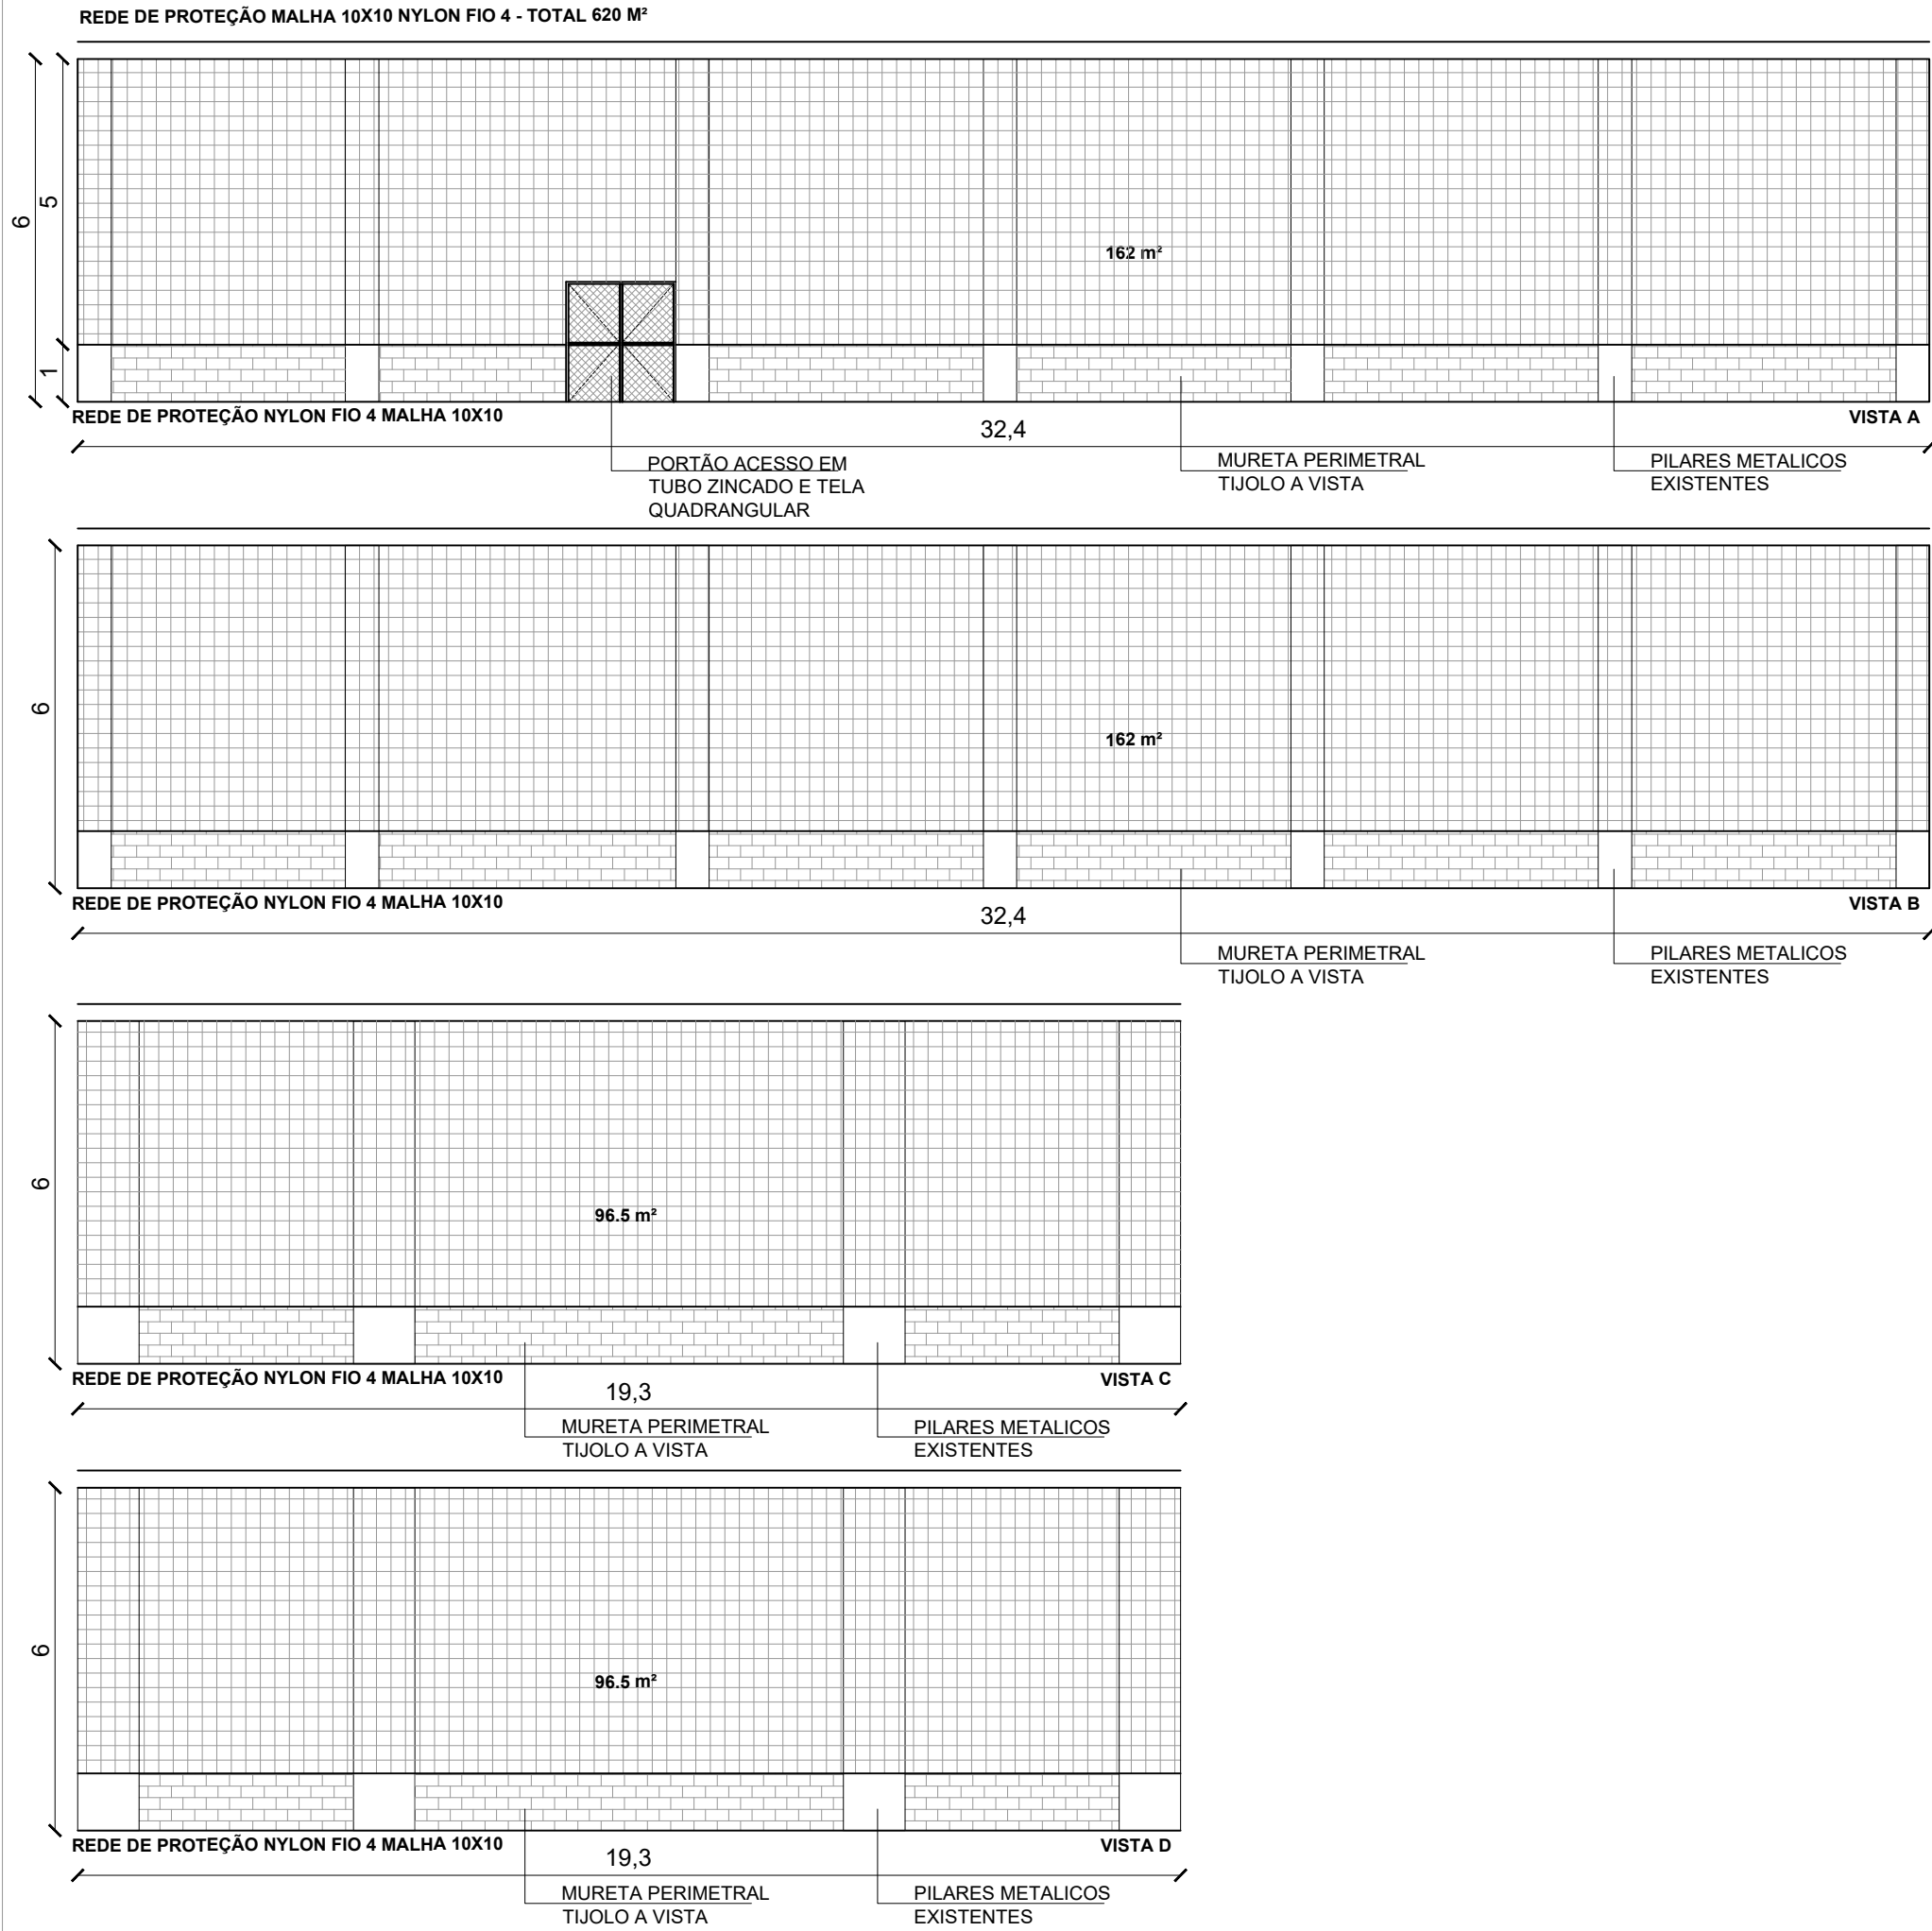

4 PROJETO FECHAMENTOS LATERAIS

ESCALA:1/125

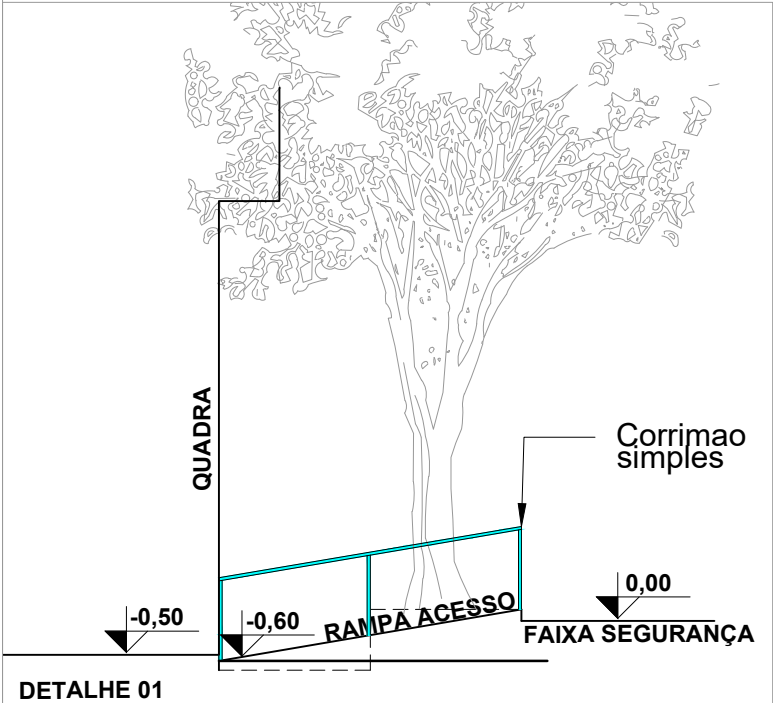

5 PROJETO ACESSO / RAMPA

ESCALA:1/100



PREFEITURA MUNICIPAL DE ERECHIM

SECRETARIA MUNICIPAL DE PLANEJAMENTO E MOBILIDADE URBANA

PROPRIETÁRIO: CPM DA E.E.E.F. ROQUE GONZALES	PROJETO: KÁREN PRISCILA
OBRA: PROJETO ARQUITETÔNICO QUADRA CAPO-ERÊ	ESCALA: Indicada
LOCAL: Rua João Batista Anzolin, S/N - Capo-Erê - Erechim / RS	PRANCHA: A-04
DISCRIMINAÇÃO: Projeto Arquitetônico Finalização Quadra Capo-Erê	

RESPONSÁVEL TÉCNICO:

KÁREN PRISCILA SILVA
ARQUITETA E URBANISTA CAU A275639-0

PROPRIETÁRIO:

MUNICÍPIO DE ERECHIM