


COR: AZUL REAL
COR: VERDE REAL

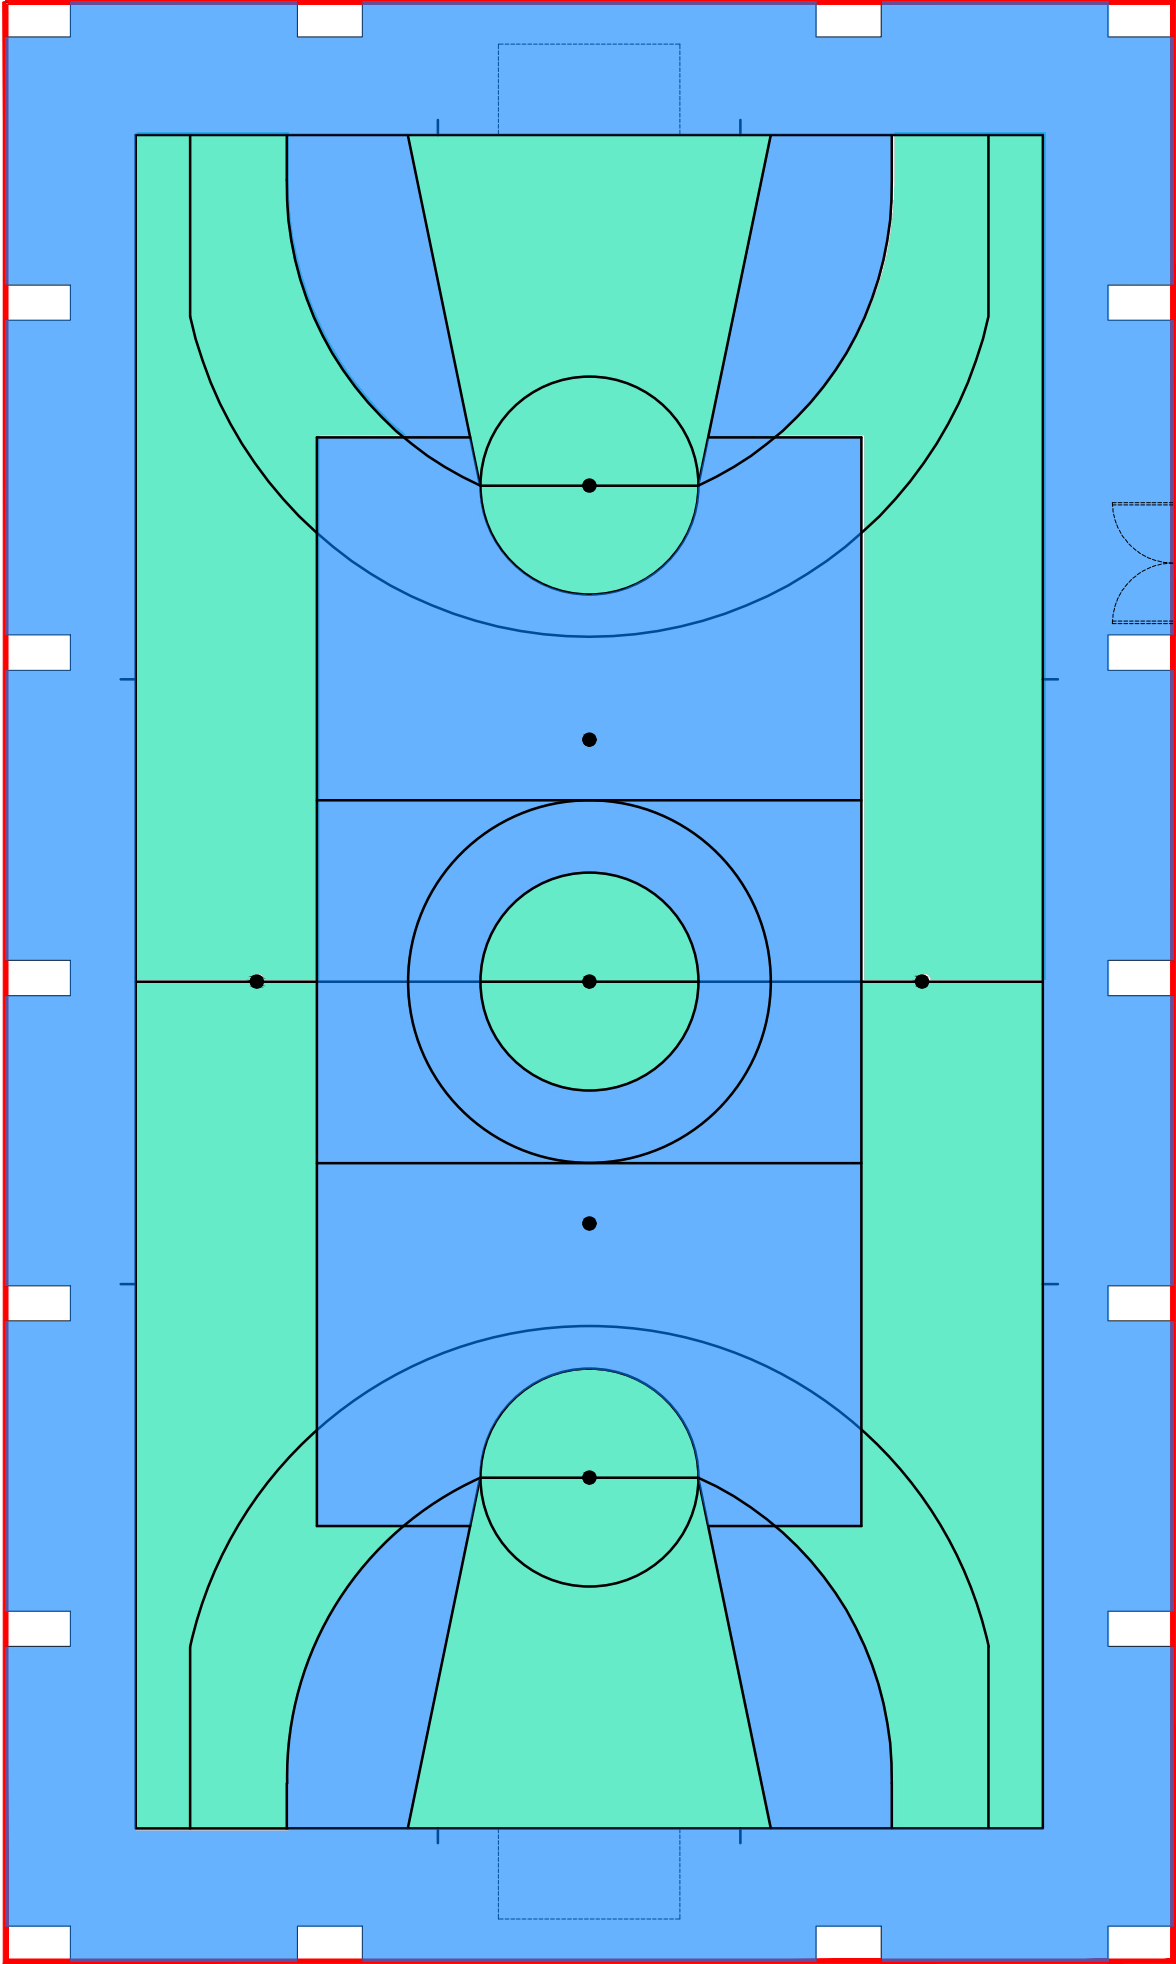

2 PROJETO PINTURA PISO
ESCALA:s/escala

	PREFEITURA MUNICIPAL DE ERECHIM SECRETARIA MUNICIPAL DE PLANEJAMENTO E MOBILIDADE URBANA	
PROPRIETÁRIO:	CPM DA E.E.E.F. ROQUE GONZALES	PROJETO: KÁREN PRISCILA
OBRA:	PROJETO ARQUITETÔNICO QUADRA CAPO-ERÊ	ESCALA: s/escala
LOCAL:	Rua João Batista Anzolin, S/N - Capo-Erê - Erechim / RS	PRANCHA: A-02
DISCRIMINAÇÃO:	Projeto Arquitetônico Finalização Quadra Capo-Erê	
RESPONSÁVEL TÉCNICO: KÁREN PRISCILA SILVA ARQUITETA E URBANISTA CAU A275639-0		PROPRIETÁRIO: MUNICÍPIO DE ERECHIM