PÓRTICO A

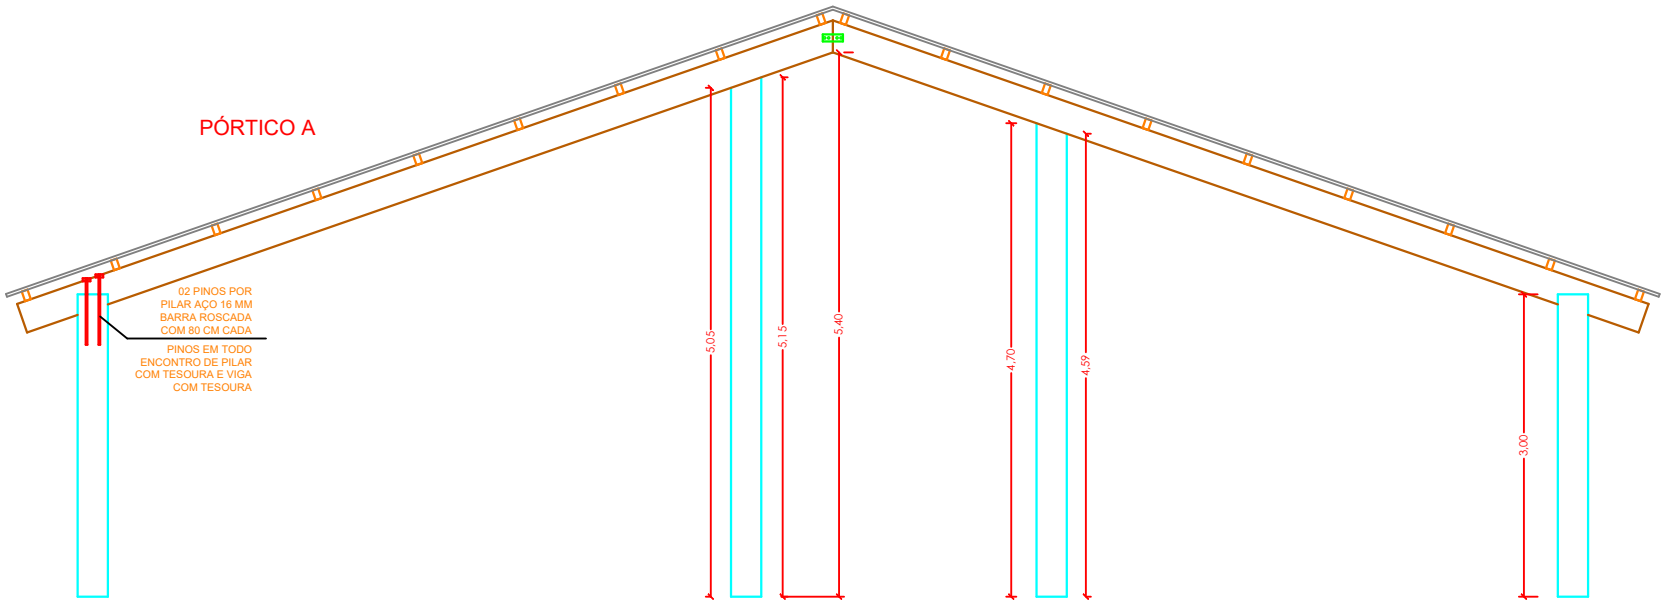

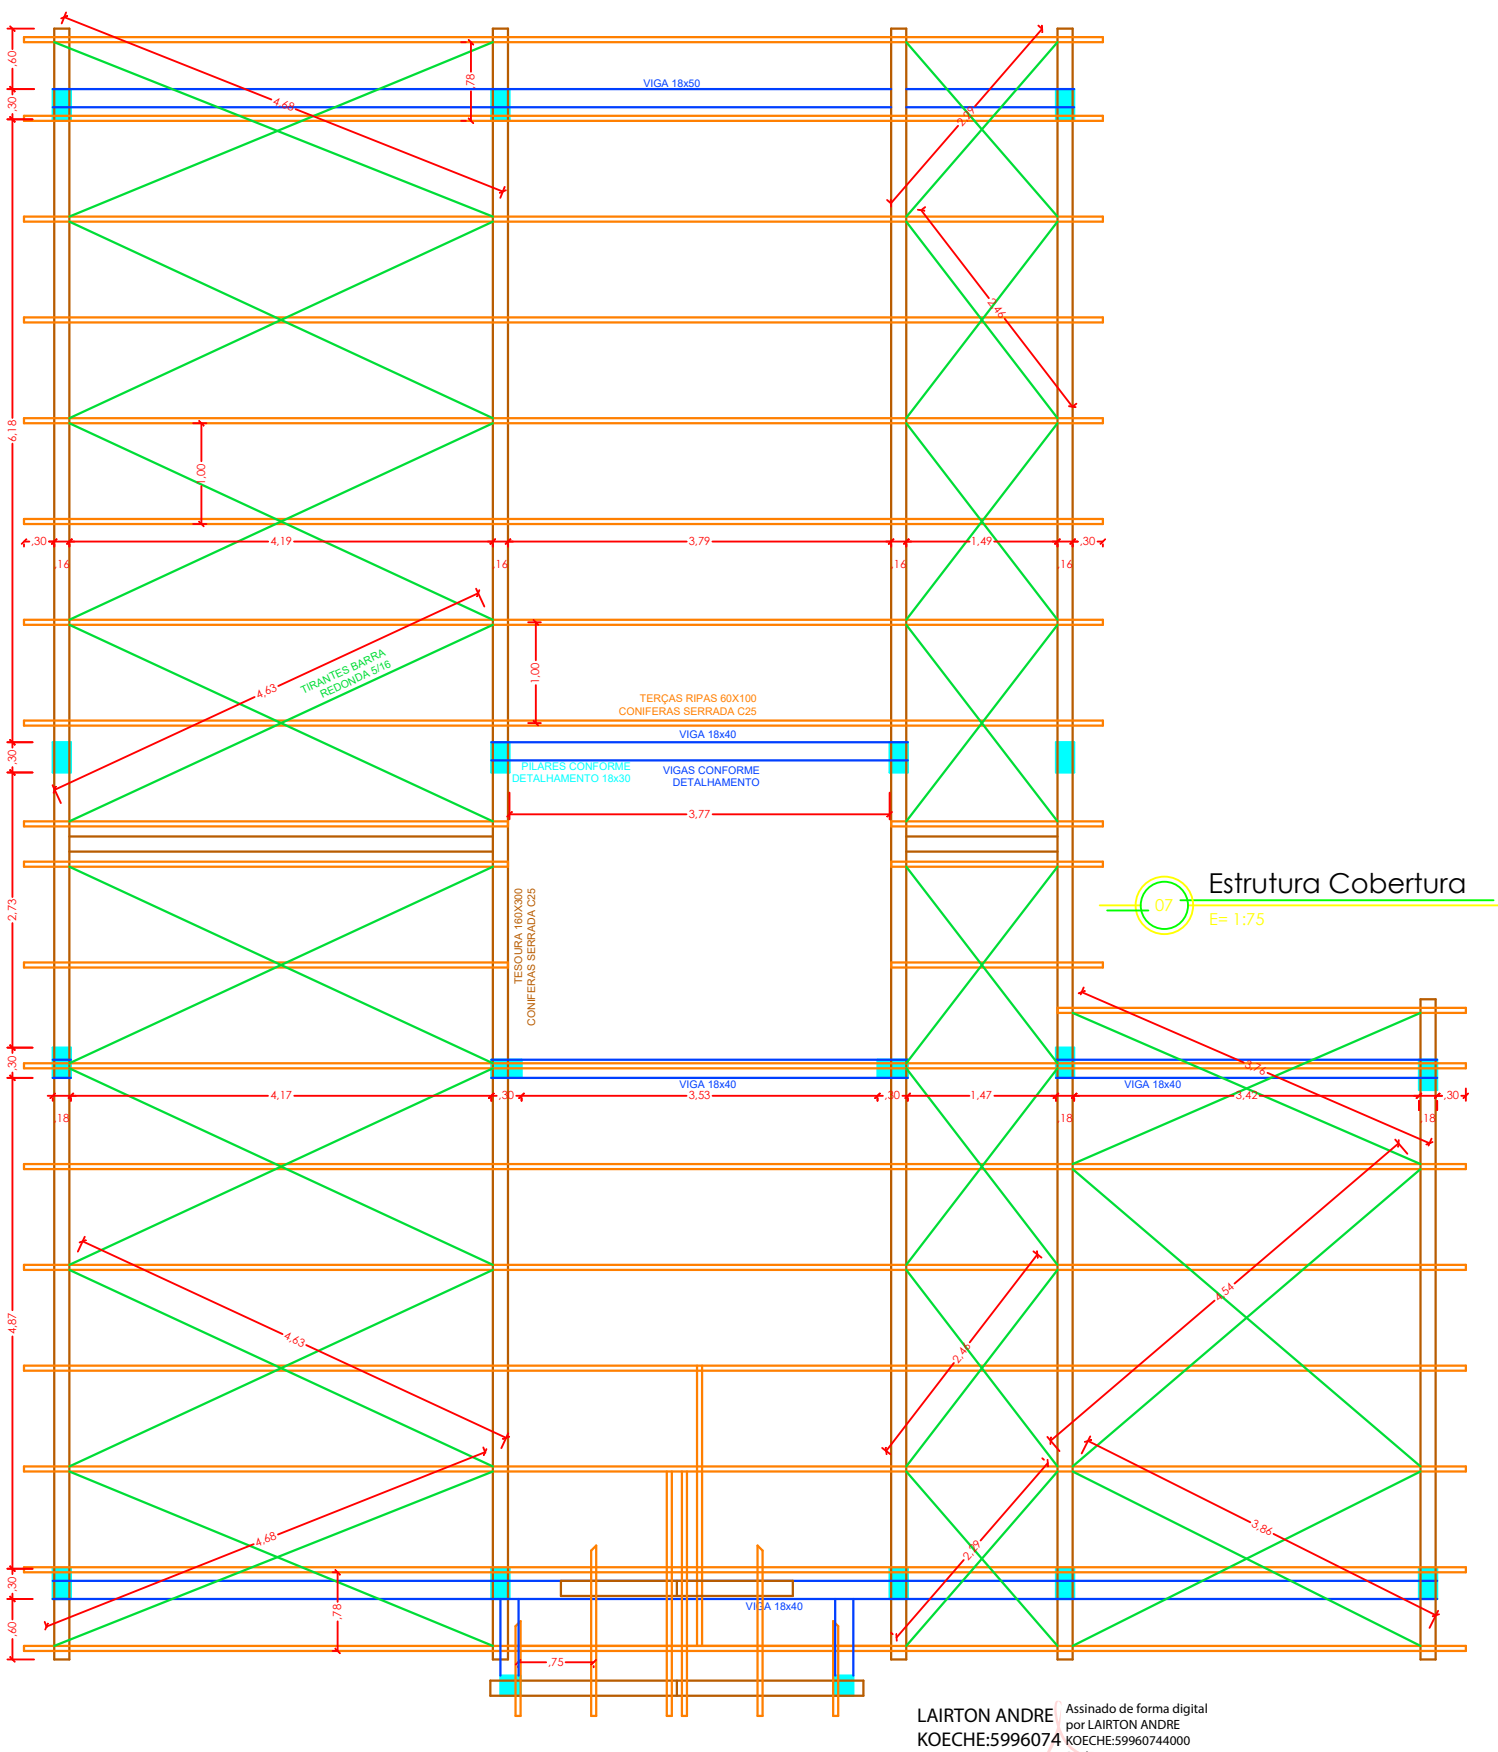

Estrutura Cobertura

07 — E= 1:75

LAIRTON ANDRE KOECHE:59960744000

Assinado de forma digital por LAIRTON ANDRE KOECHE:59960744000
Dados: 2025.12.29 10:56:57 -03'00'

PROP: PREF. MUN. DE VICTOR GRAEFF
CNPJ: 87.613.485/0001-77

PROJETO: DIEGO LEONARDO MARQUETTI
ENGENHEIRO CIVIL CREA/SC 154.371-4

ASSINADO DIGITALMENTE POR
Diego Leonardo Marquetti
CPF: 030.783.340-23

EGOMA ENGENHARIA
Construindo Futuros, Preservando O Presente

PROJETO: CENTRO TURISTICO	LOCAL: AVENIDA COCHINHO - CENTRO, VICTOR GRAEFF/RS
ASSUNTO: ESTRUTURA COBERTURA	TIPO DE PROJETO: ESTRUTURAL
DATA: DEZEMBRO/2025 — ESCALA: 1/75	NÚMERO: EST 07 - REV 01