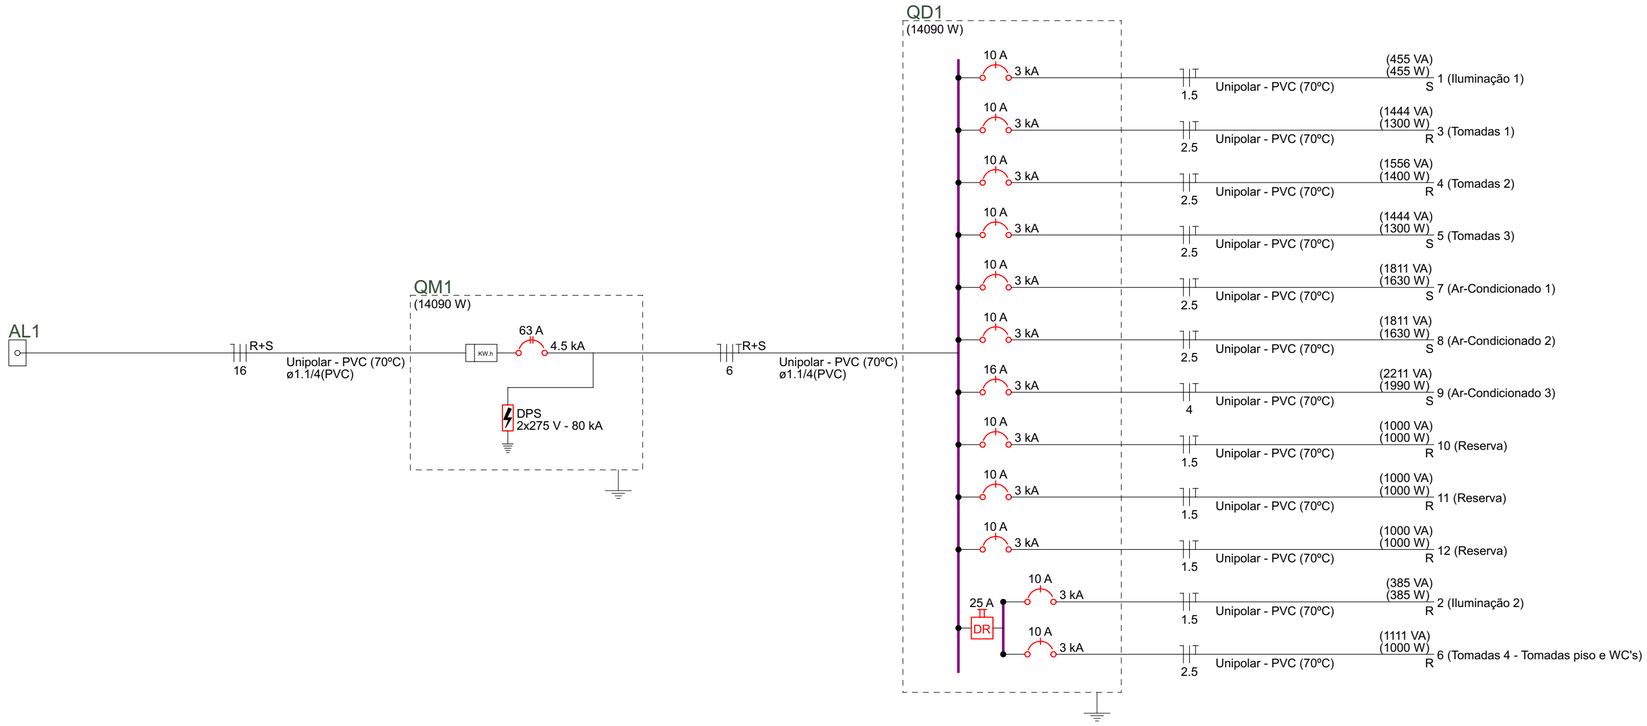

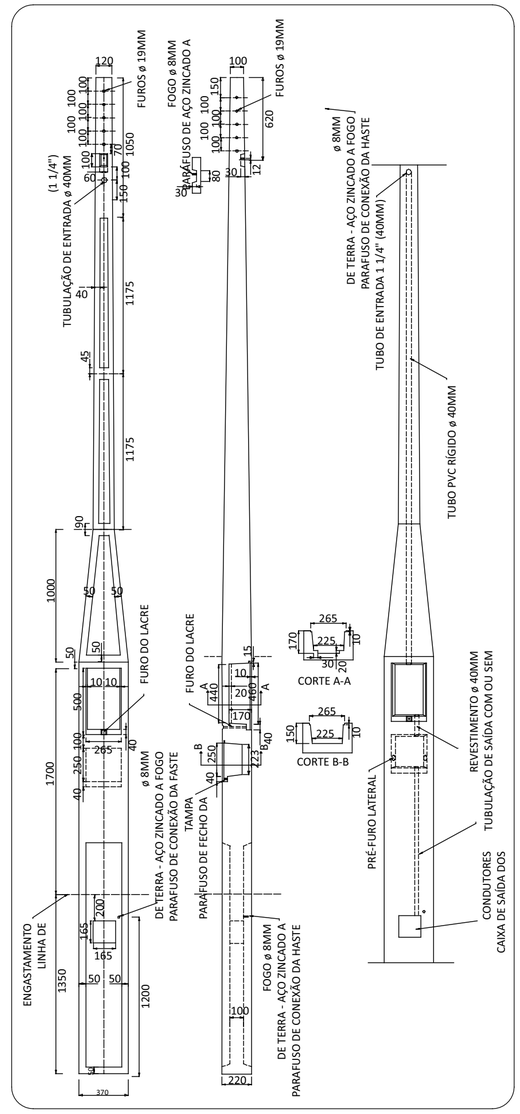

AÉREA EM POSTE - 1 MEDIDOR - PADRÃO MULTI 100 - CARGA ATÉ 38 kVA - C3 LEITURA PELA CALÇADA

Obra: CENTRO TURÍSTICO E CULTURAL	Folha: E 03
ASSUNTO: PROJETO ELÉTRICO	REV.
LOCAL: PRAÇA MUNICIPAL TANCREDO NEVES, CENTRO, VICTOR GRAEFF/RS	
DESCRIMINAÇÃO: DIAGRAMA UNIFILIAR	
ÁREA DO PROJETO: 160,52M²	ESCALA: Escala
DATA: 26/12/2025	

AUTOR:

ASSINADO DIGITALMENTE POR
Diego Leonardo Marquetti
CPF: 030.783.340-23

DIEGO LEONARDO MARQUETTI
CREA: SC/S1 154.371-4

PROPRIETÁRIO

LAIRTON ANDRE KOECHE:59960744000
Assinado de forma digital por LAIRTON ANDRE KOECHE:59960744000
Dados: 2025.12.29 10:59:19 -03'00'

MUNICÍPIO DE VICTOR GRAEFF